

# Zemes ierīcības plāns


## Vārpu iela 43, Mārupe, Mārupes novads (kad.apz. 8076 003 0209)



Vieta vietējās pašvaldības apstiprinājumam

Zemes vienības shēma  
pirms zemes ierīcības  
plāna izstrādes

Zemes vienību shēma  
pēc zemes ierīcības  
plāna izstrādes

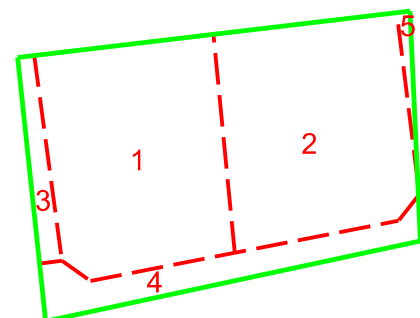


APZĪMĒJUMI	
	zemes ierīcības projekta robeža
	projektēto zemes vienību robežas
	projektētās zemes vienības apzīmējums un platība
	zemes vienības kadastra apzīmējums
	esošās zemes vienības robežas ar robežpunkti
	esošā sarkanā līnija
	esošā likvidējamā sarkanā līnija
	projektējamā sarkanā līnija
	projektētās zemes vienības robežpunkts
	zemes vienības apgrūtinājuma teritorijas kārtas numurs
	7312050201 - ekspluatācijas aizsargjoslas teritorija gar elektrisko tīklu kabelu līniju
	7312050601 - ekspluatācijas aizsargjoslas teritorija ap elektrisko tīklu gaisvadu līniju pilsētās un ciemos ar nominālo spriegumu līdz 20 kilovoltiem
	7312030100 - ekspluatācijas aizsargjoslas teritorija gar ielu - sarkanā līnija

Esošā zemes vienība	
kadastra apzīmējums	platība
8076 003 0209	0,5354 ha

Koordinātu sistēma LKS-92  
Mēroga koeficients 0,999600

Jauno robežpunktu koordinātas	
1	X=308480,90 Y=500979,41
2	X=308431,74 Y=500980,66
3	X=308432,43 Y=500985,96
4	X=308427,64 Y=500992,66
5	X=308434,30 Y=501026,74
6	X=308441,87 Y=501065,43
7	X=308447,82 Y=501070,11
8	X=308451,11 Y=501069,96
9	X=308491,03 Y=501065,00
10	X=308485,91 Y=501021,78

Projektētās zemes vienības un apgrūtinājumi			
Nr.	Platības no esošajām zemes vienībām	Platība	Apgrūtinājumi
*1*	8076 003 0209	0,2205 ha	---
*2*	8076 003 0209	0,2205 ha	1. 7312050201 2. 7312050601
*3*	8076 003 0209	0,0228 ha	3. 7312030100
*4*	8076 003 0209	0,0653 ha	3. 7312030100
*5*	8076 003 0209	0,0063 ha	4. 7312030100
Kopā:		0,5354 ha	

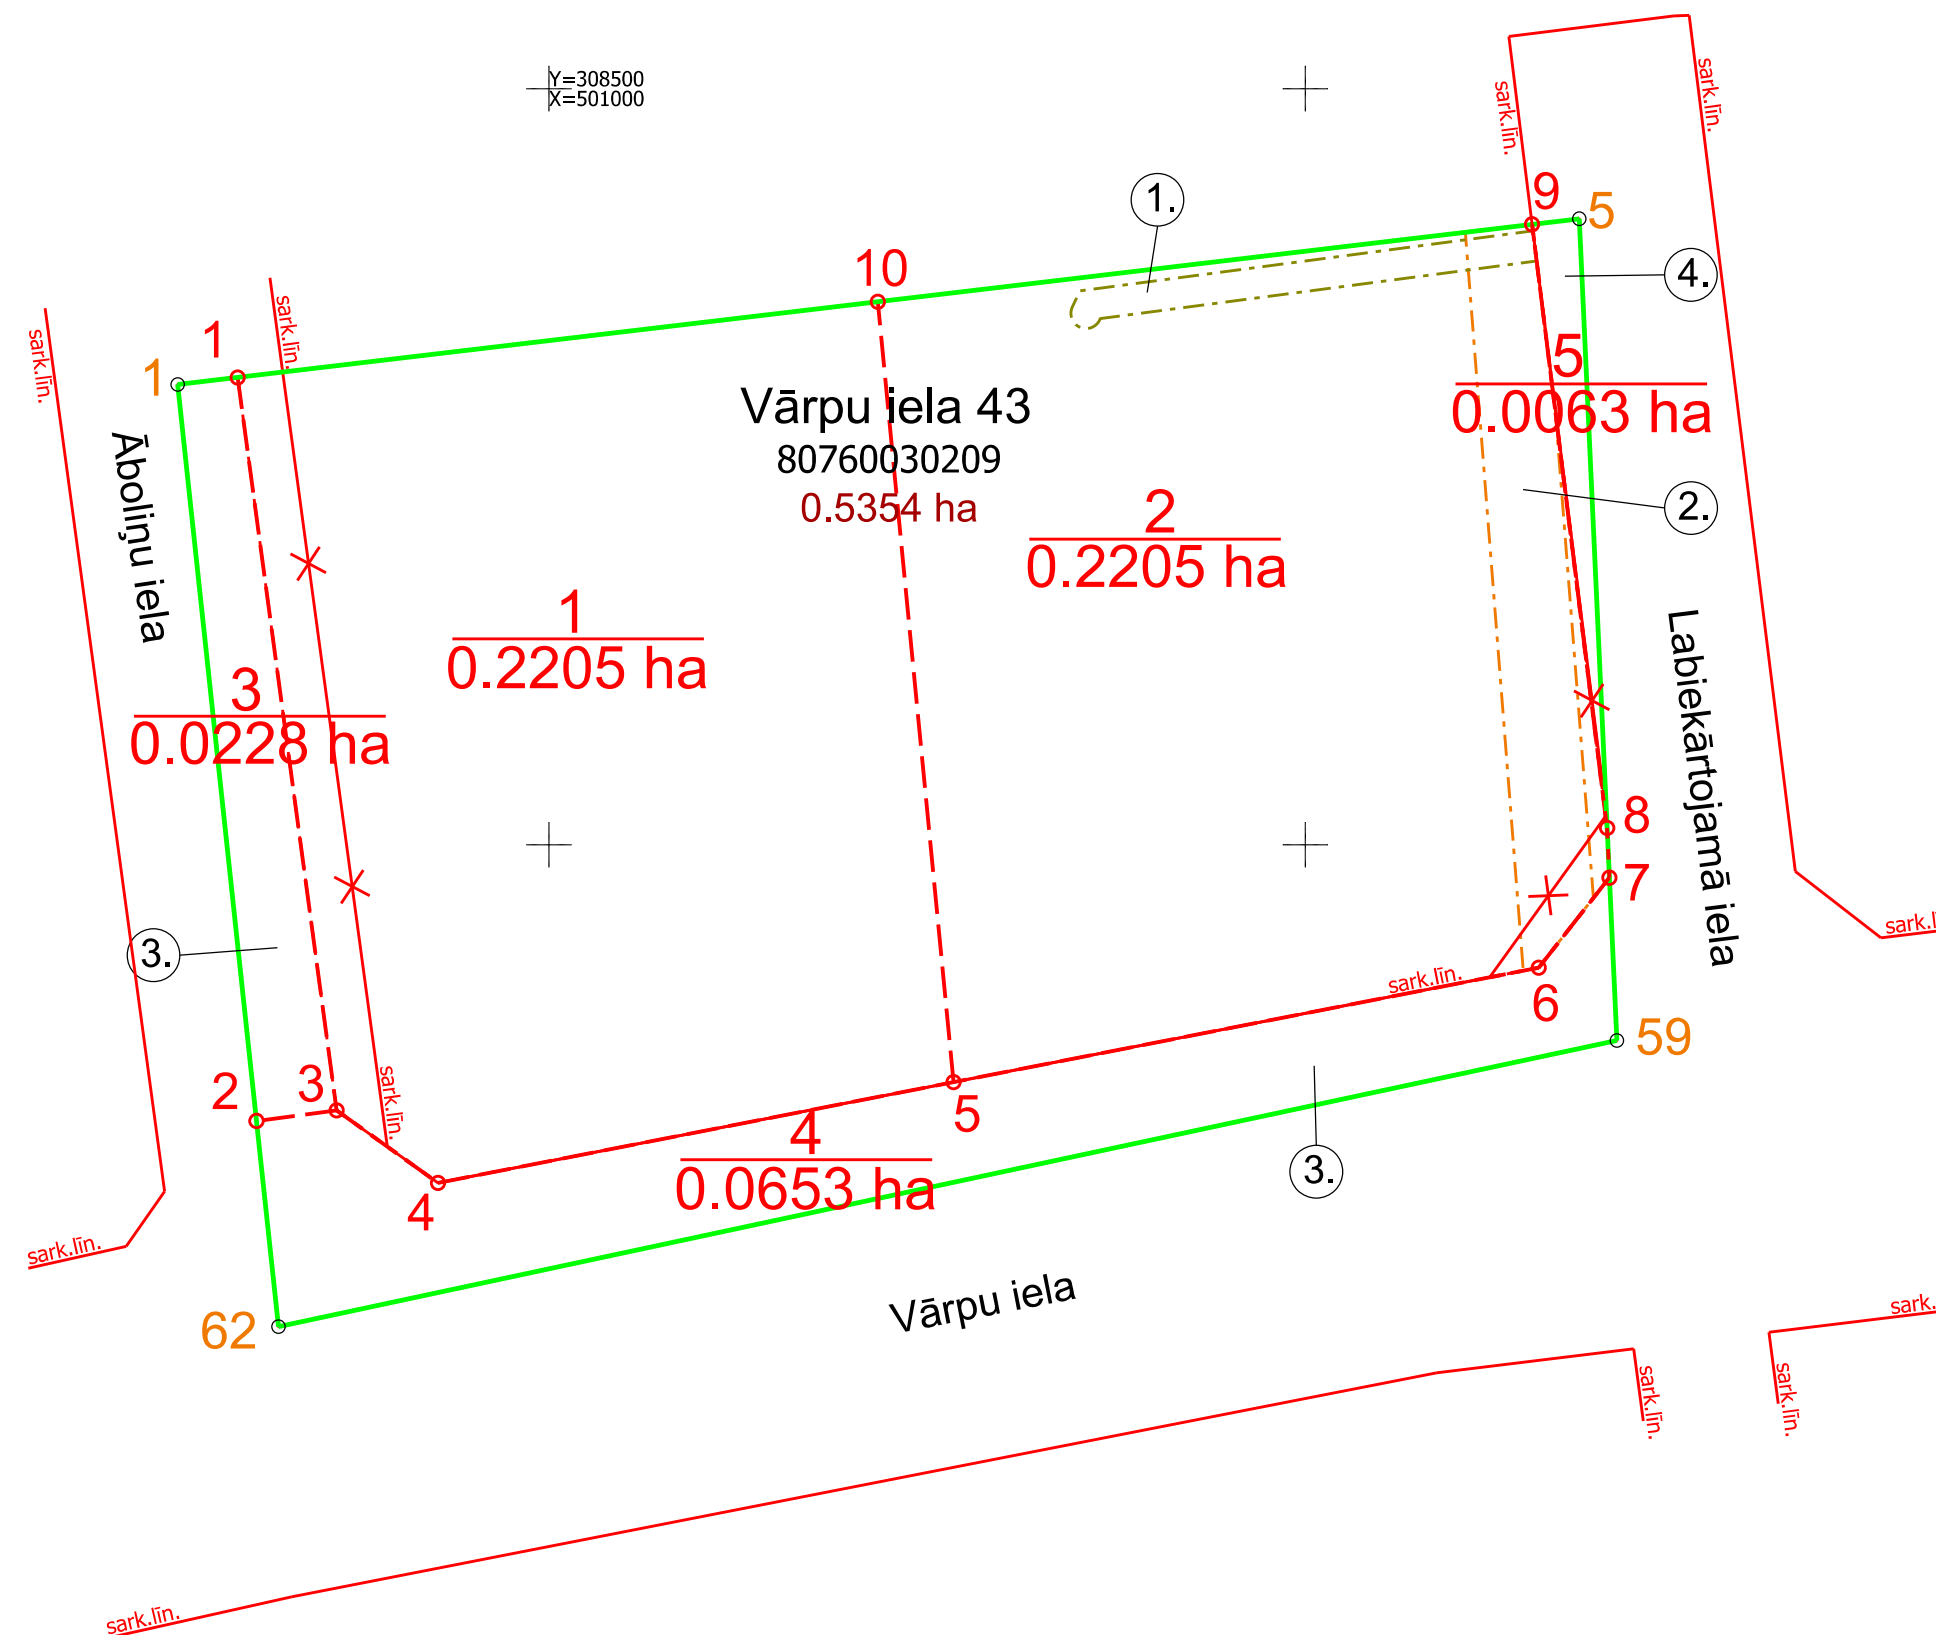

### Piezīmes:

- Kadastra informācija atbilst VZD kadastra kartei.  
Esošā zemes vienības (kadastra apzīmējums 8076 003 0209) ar platību 0.5354 ha, tiks sadalīta 5 zemes gabalos.
- 2 gruntsgabalos ar platību ne mazāku par 1200 m<sup>2</sup>; ar zemes izmantošanu savrupmāju apbūves teritorija (DzS);
  - 3 gruntsgabalos piebraukšanas nodrošināšanai atdalāmajiem zemes gabaliem, ar zemes izmantošanu autotransporta infrastruktūras objekti (TR).
- Visiem projektētajiem zemes gabaliem ir paredzēta individuāla piekļūšana tpašumam. Piebraucamie ceļi projektā izdalīti kā atsevišķas parces.

Zemes ierīcības plāns Mārupes novadā, Mārupē, Vārpu ielā 43 (kadastra apzīmējums 8076 003 0209)			
Zemes ierīcības plāna grafiskās daļas mērogs 1:500	<b>Kartogrāfiskā materiāla pamats:</b> - zemes robežu plāns: SIA "Halmers", 21.11.2001., M 1:1000; - telpiskie dati, pieprasīti tiešsaistes datu pārraides režīmā, izmantojot pārlūkprogrammu www.kadastrs.lv, M 1:10000; - topogrāfija: A/S "Mērniecības Centrs MC", 20.02.2015., M 1:500		
Koordinātu sistēma LKS-92 TM mēroga koeficients 0,999600	Plānam piekritu, iebildumu nav. SASKAŅOTS		
Plānam piekritu, iebildumu nav. SASKAŅOTS	Andris Žuravjovs (kad.apz. 8076 003 0209)	Eduards Žuravjovs (kad.apz. 8076 003 0209)	25.05.2015. 25.05.2015.
Zemes ierīkotāja Sanita Gailīte (sertifikāts zemes ierīcības darbu veikšanai sērija BA Nr. 139, izsniegts 2010. gada 09.decembrī, derīgs līdz 2015. gada 08.decembrim).			
Apiecinu, ka zemes ierīcības plāns izstrādāts atbilstoši normatīvo aktu prasībām, kas regulē zemes ierīcības plāna izstrādi	Sanita Gailīte		25.05.2015.

SIA "MC PLUS"  
Reģ. Nr. LV40103570123  
Jur. adrese: Meža iela 7-9, Salaspils, Salaspils nov., LV-2169  
Biroja adrese: Zemgaļu iela 8-211, Rīga, LV-1006  
Tālrunis: 20224664  
e-pasts: info@mercentrs.lv