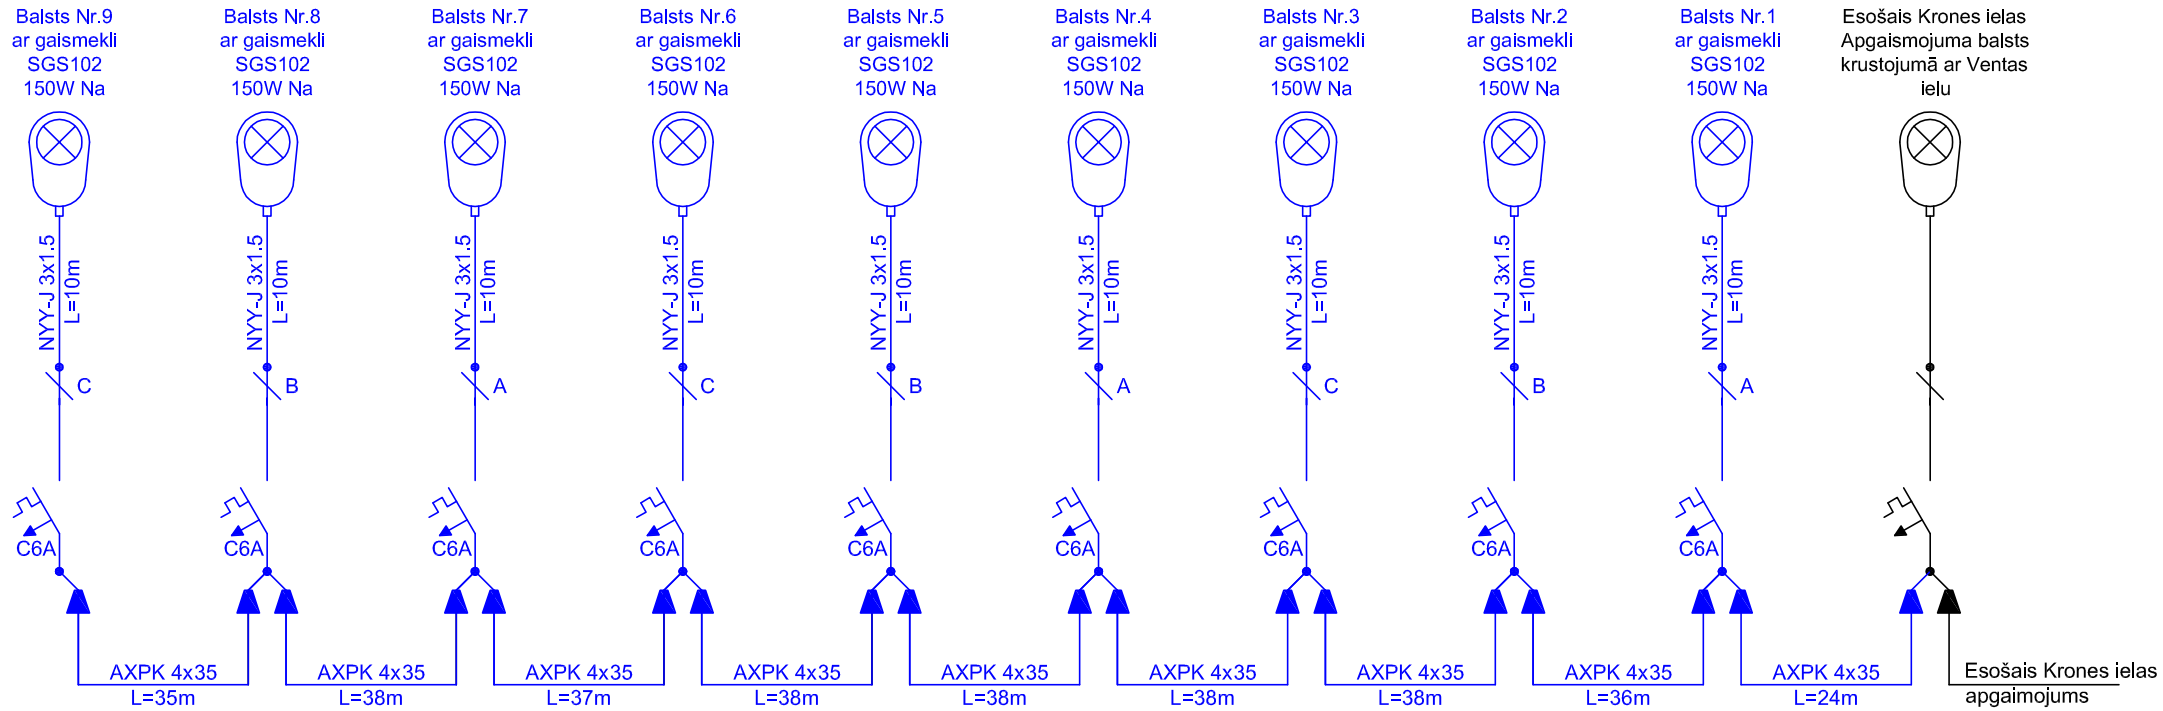

Pasūtītājs: *Mārupes novada dome, Daugavas iela 29, Mārupe, Mārupes novads, LV-2167*			*Objekts:* Gājēju celiņa posms gar Ventas ielu posmā no Gaujas ielas līdz Krones ielai.
			Adrese: *Ventas iela, Mārupītes gatve, Mārupe*
ELT vadītājs:	*Kārlis Kalniņš*	*06.10.2014*	*Lapas nosaukums:* *Principiālā shēma*
Izstrādāja:	*Kārlis Kalniņš*	*06.10.2014*	

Eduarda Smiļģa 20-20, Rīga, LV-1002
Reģ. Nr 40103584918
©All rights reserved.
©Izmantojams saskaņā ar autortiesību likumu

Līguma nr.:
Arhīva nr.:
M b/m

Stadija	*Lapas*	*Ras. Nr.*
TP		*ELT-5*