


Ielas griezum A-A  
M 1:400

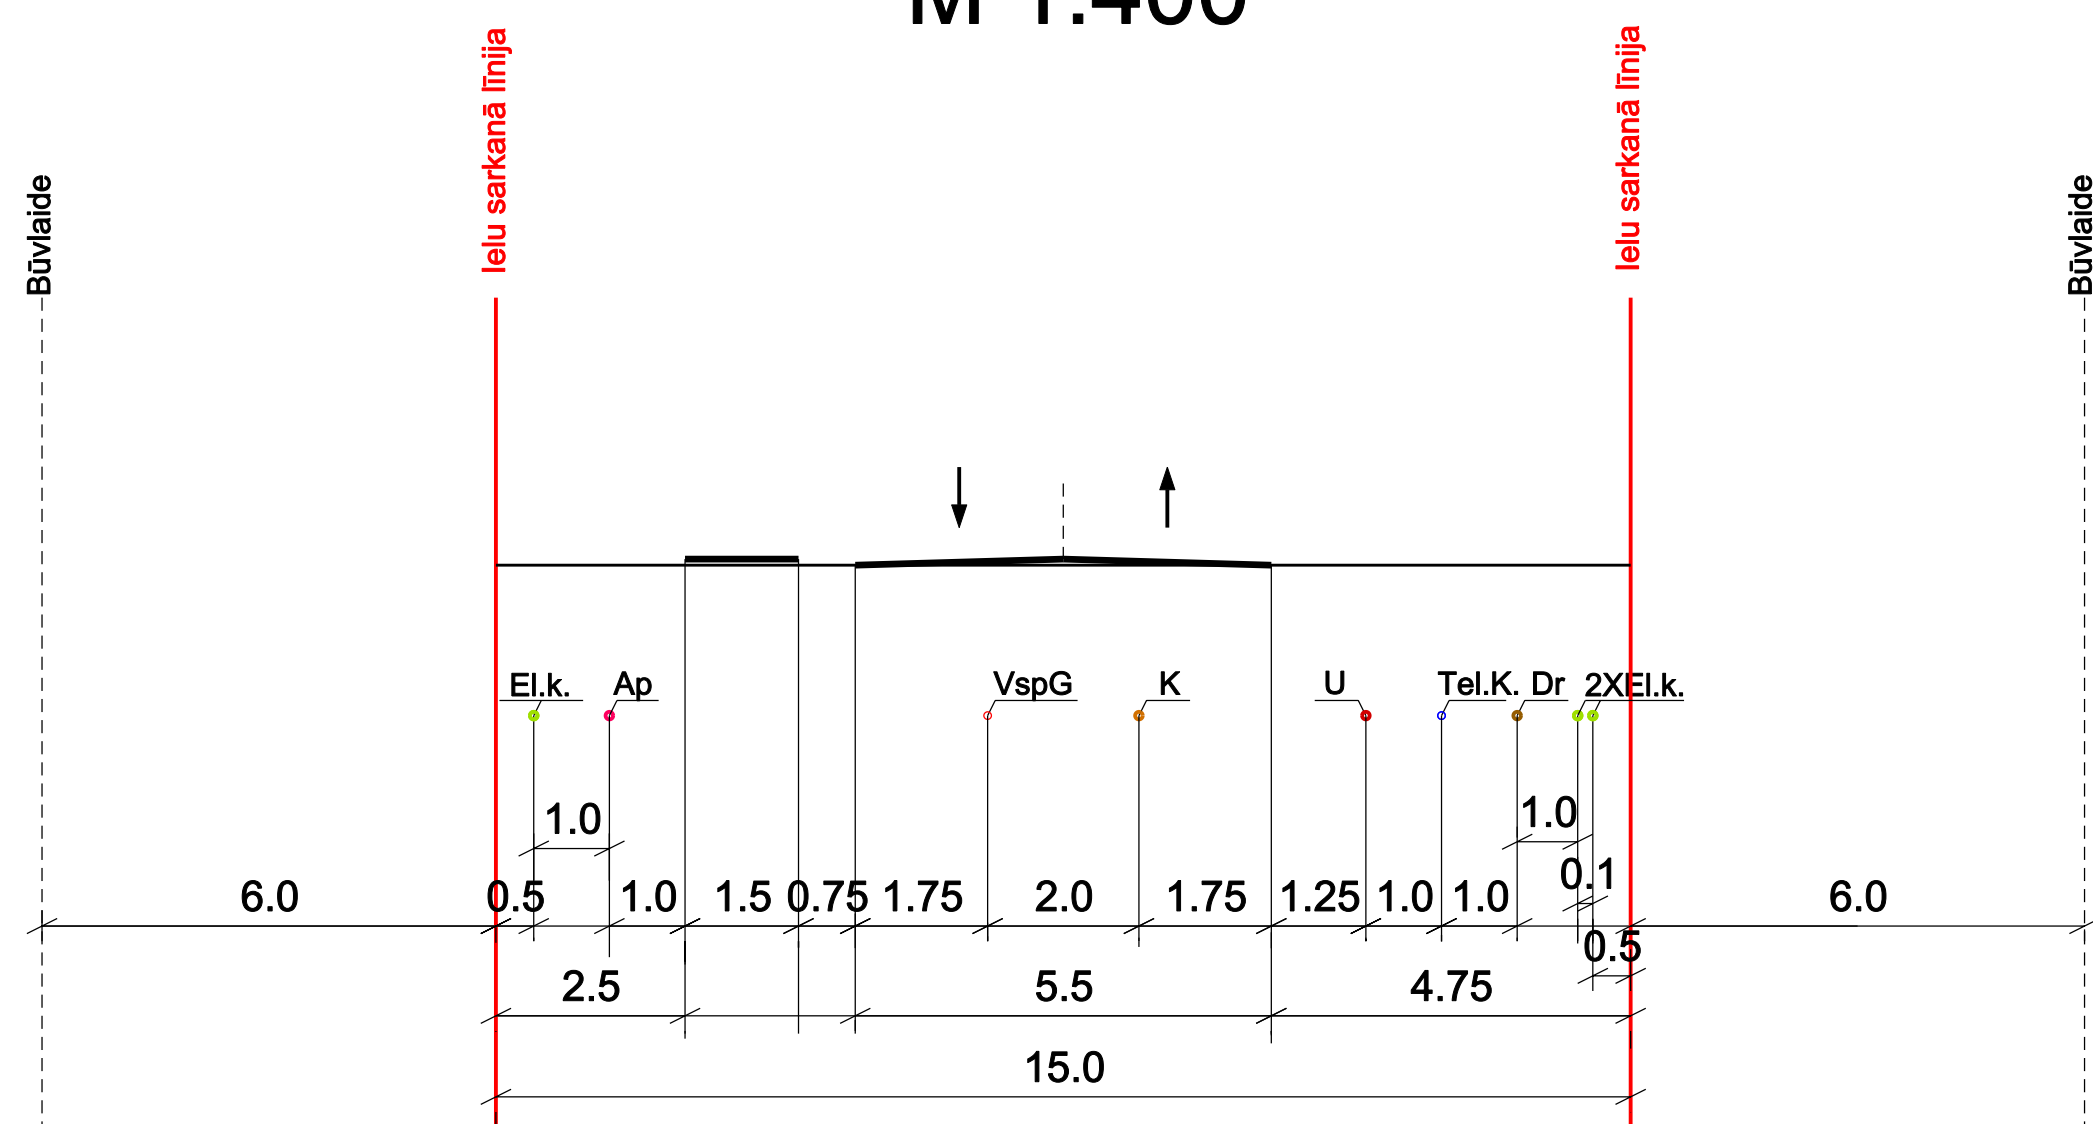

APZĪMĒJUMI	
	Zemes vienības robeža
	Projektējamā zemes vienības robeža
	Ielas sarkanā līnija
	Būvlaide
	Apbūves līnija
	Ieteicamais apbūves izvietojums
	Plānotā sakaru kanalizācija
	Plānotais ūdensvads
	Plānotais kanalizācijas vads
	Plānotais gāzes vads
	Esošs 0,4kV elektrokabelis
	Projektētie elektrokabeļi
	Plānotais apgaismes kabelis
	Plānotā drenāža
	Atdalāmā īpašuma kārtas numurs, platība un atļautā izmantošana
	Ielas braucamā daļa un ietve

Detālplānojums īpašumam Bebru iela 46, Mārupe, Mārupes novads, komunikāciju plāns

SASKAŅOJUMI:	Paraksts	Vārds, uzvārds	Datums
Projektam piekritu, iebildumu nav. SASKAŅOTS, 80760072708 īpašnieka pilnvarotā persona		Mārtiņš Lūsis	02.03.2017
SIA "Moota" reg.Nr.40203017586 Rīga, Kr.Barona 95a-12, LV-1012 tālr. 29336755, e-pasts: marcis.mistris@inbox.lv		LKS-92 TM koordinātu sistēma Baltijas augstumu sistēma TM projekcijas mēroga koeficients m=0,999600	
Aplicinu, ka detālplānojuma projekts izstrādāts atbilstoši normatīvo aktu pasībām.	Mārcis Mistris	02.03.2017	Kartogrāfiskā pamatne: Topogrāfiskais plāns Mērogs 1:500 Detālplānojuma izdrukas mērogs 1:500
Zemes ierīkotāja sertifikāts AA000000087 izdots 06.07.2011, derīgs līdz 05.07.2021.			Lapas 1 Lapa GP 2