


Esošā zemes vienība		Platība ha					
Kadastra apzīmējums	80760072621	0,5900					
Kopā		0,5900					
Projektētās zemes vienības un apgrūdinājumi							
Platības no esošās zemes vienības		Apgrūdinājumi					
Nr.	Kadastra apzīmējums	Platība ha	Kārtas Nr.				
Klasifikācijas kods							
Apgrūdinājuma nosaukums							
Platība ha							
Atļautā izmantošana							
1	80760072621 – 0,1358 ha	0,1358	1	7312050201	eksploatācijas aizsargoslas teritorija gar elektro tīku kabelu līniju	0,0027	Savrupāju apbūves teritorijas DzS
2	80760072621 – 0,1206 ha	0,1206	1	7312050201	eksploatācijas aizsargoslas teritorija gar elektro tīku kabelu līniju	0,0013	Savrupāju apbūves teritorijas DzS
3	80760072621 – 0,1200 ha	0,1200	1	7312050201	eksploatācijas aizsargoslas teritorija gar elektro tīku kabelu līniju	0,0016	Savrupāju apbūves teritorijas DzS
4	80760072621 – 0,1210 ha	0,1210	1	7312050201	eksploatācijas aizsargoslas teritorija gar elektro tīku kabelu līniju	0,0021	Savrupāju apbūves teritorijas DzS
5	80760072621 – 0,1016 ha	0,1016	1	7312050201	eksploatācijas aizsargoslas teritorija gar elektro tīku kabelu līniju	0,0163	Autotransporta infrastruktūras teritorijas TR
			2	7312010300	eksploatācijas aizsargoslas teritorija gar paštetes kanalizācijas vadi	0,0016	
Kopā		0,5900	3	7312030100	ietas sarkanā līnija	0,1016	

Zemes vienība Nr.	Nekustamā īpašuma lietošanas mērķa priekšlikums	Adresācijas priekšlikums	Maksimālās apbūves blīvums %	Minimālā brīvā teritorija %	Maksimālais skats
1	0601 - Individuālo dzīvojamu māju apbūve	Eglāju iela 4, Mārupe	40	50	
2	0601 - Individuālo dzīvojamu māju apbūve	Eglāju iela 6, Mārupe	40	50	
3	0601 - Individuālo dzīvojamu māju apbūve	Eglāju iela 8, Mārupe	40	50	
4	0601 - Individuālo dzīvojamu māju apbūve	Eglāju iela 10, Mārupe	40	50	
5	1101 - Zeme dzelzceļa infrastruktūras zemes nodalījuma joslā un ceļu zemes nodalījuma joslā	Eglāju iela, Mārupe	Nenosaka	Nenosaka	Nenosaka


Projektētā teritorijas shēma  
pirms detālplānojuma  
izstrādes

Projektētā teritorijas shēma  
pēc detālplānojuma  
izstrādes

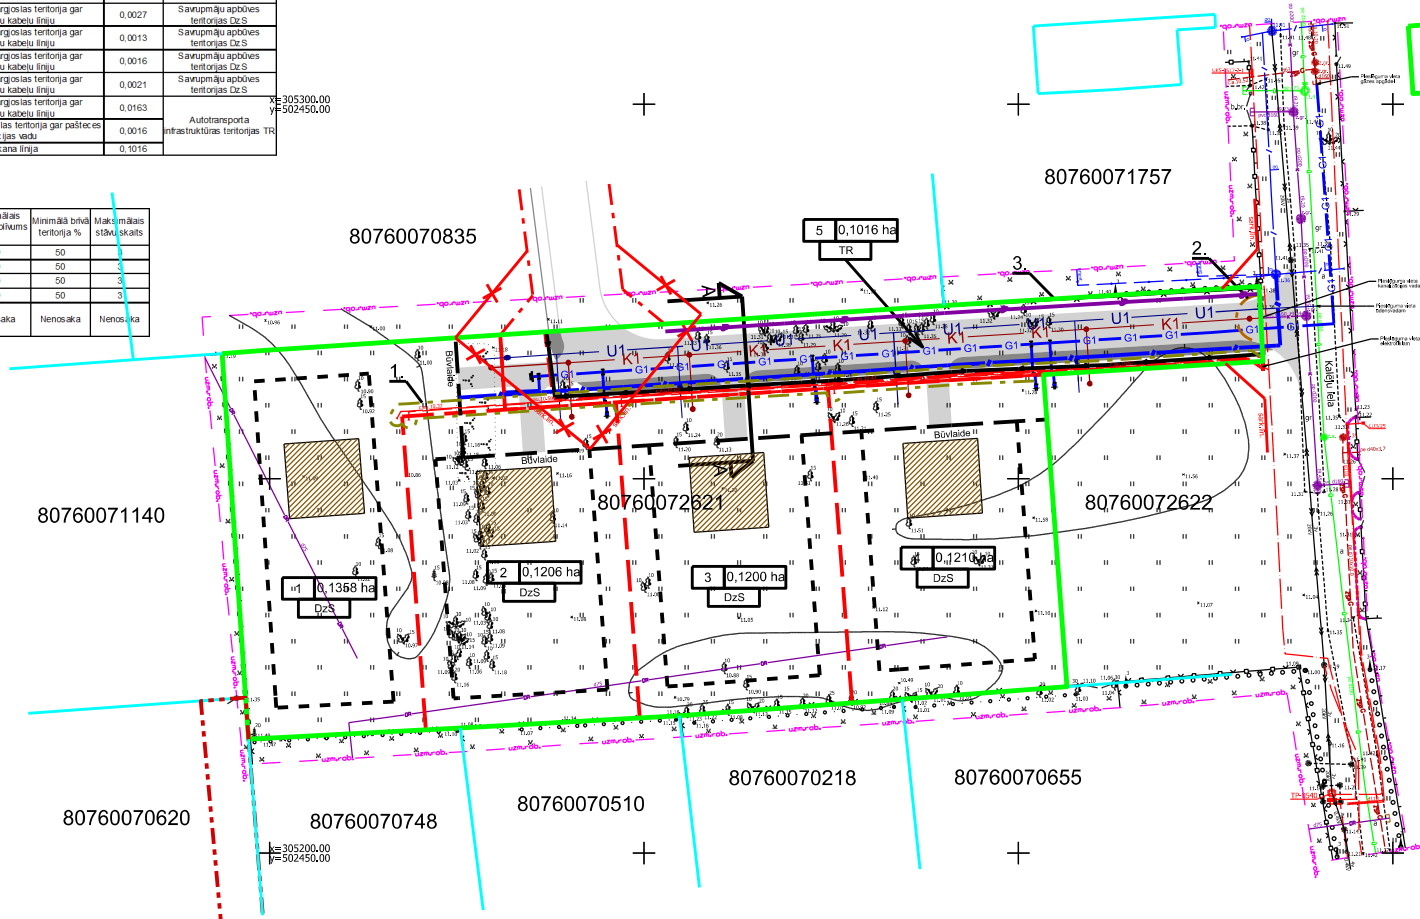

APZĪMĒJUMI	
	Zemes vienības robeža
	Projektējamā zemes vienības robeža
	Ielas sarkanā līnija
	Parcelējamā ielas sarkanā līnija
	Būvvalde
	Apbūves līnija
	Ietilcamais apbūves izvēlojums
	Elektrokabeļa aizsargjosla
	Kanalizācijas vada aizsargjosla
	Pļānotais ūdensvads
	Pļānotais kanalizācijas vads
	Pļānotais gāzes vads
	Esošs 0,4kV elektrokabeļš
	Pļānotais 20kV elektrokabeļš
	Pļānotais apgaismes kabeļš
	Pļānotā ielas drenāža
	Atdaļamā īpašuma kārtas numurs, platība un atļautā izmantošana
	Ielas braucamā daļa un ietve

Ielas griezumums A-A  
M 1:400

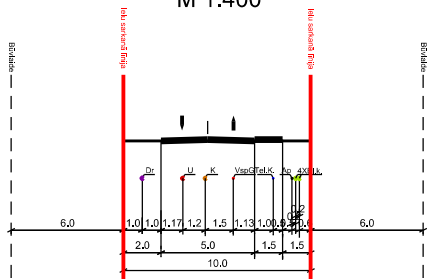

**MDC** SIA "Mārcis Dāvis Čestnais" Saskaņotais darbs, izstrāde, izstrādājumu reģistrācija ar Nr. 8076 DP 150691 2016.gada 05.februārī

Detālplānojums īpašumam Kalēji B, Mārupe, Mārupes novads, Komunikāciju, apgrūtinājumu un atļautās izmantošanas plāns			
SASKAŅOJUMI:	Paraksts	Vārds, uzvārds	Datums
Projektam pieņemts, izstrādājumu nav. SASKANDĪTS: 80760072621 īpašnieka pilnvarotā persona		Mārtiņš Lošs	06.10.2015
SIA "M un M risinājumi" reģ.Nr.40003930560 Rīga, Aviācijas iela 13-43, LV-1063 tālr. 2933755, e-pasts:marcis.melns@inbox.lv		LKS-92 TM koordinātu sistēma LAS 2000,5 augstuma sistēma TM projekcijas mēroga koeficients m=0,999600	
Apliecinu, ka detālplānojuma projekts izstrādāts atbilstoši normatīvo aktu pasākumiem.	Mārcis Mīlstris	08.10.2015	Lapas 1
Zemes lietotāja sertifikāts AA000000087 Izdots 06.07.2011, derīgs līdz 05.07.2016.			Lapa GP 1