
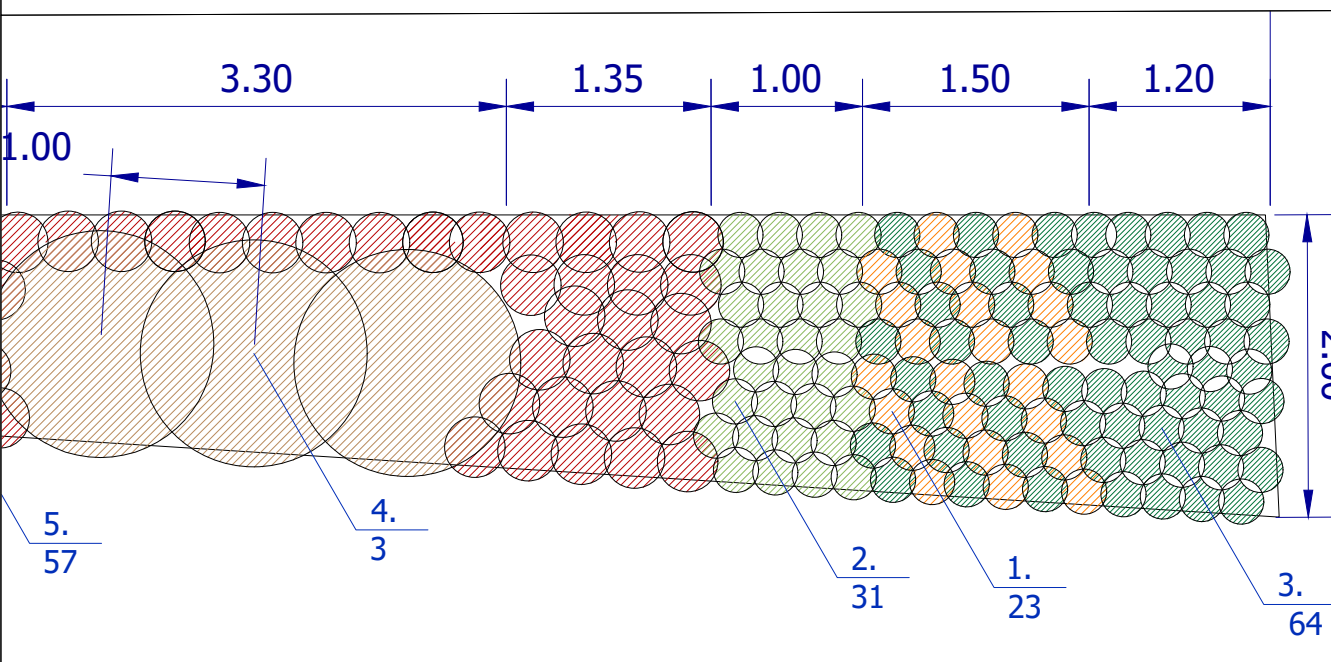
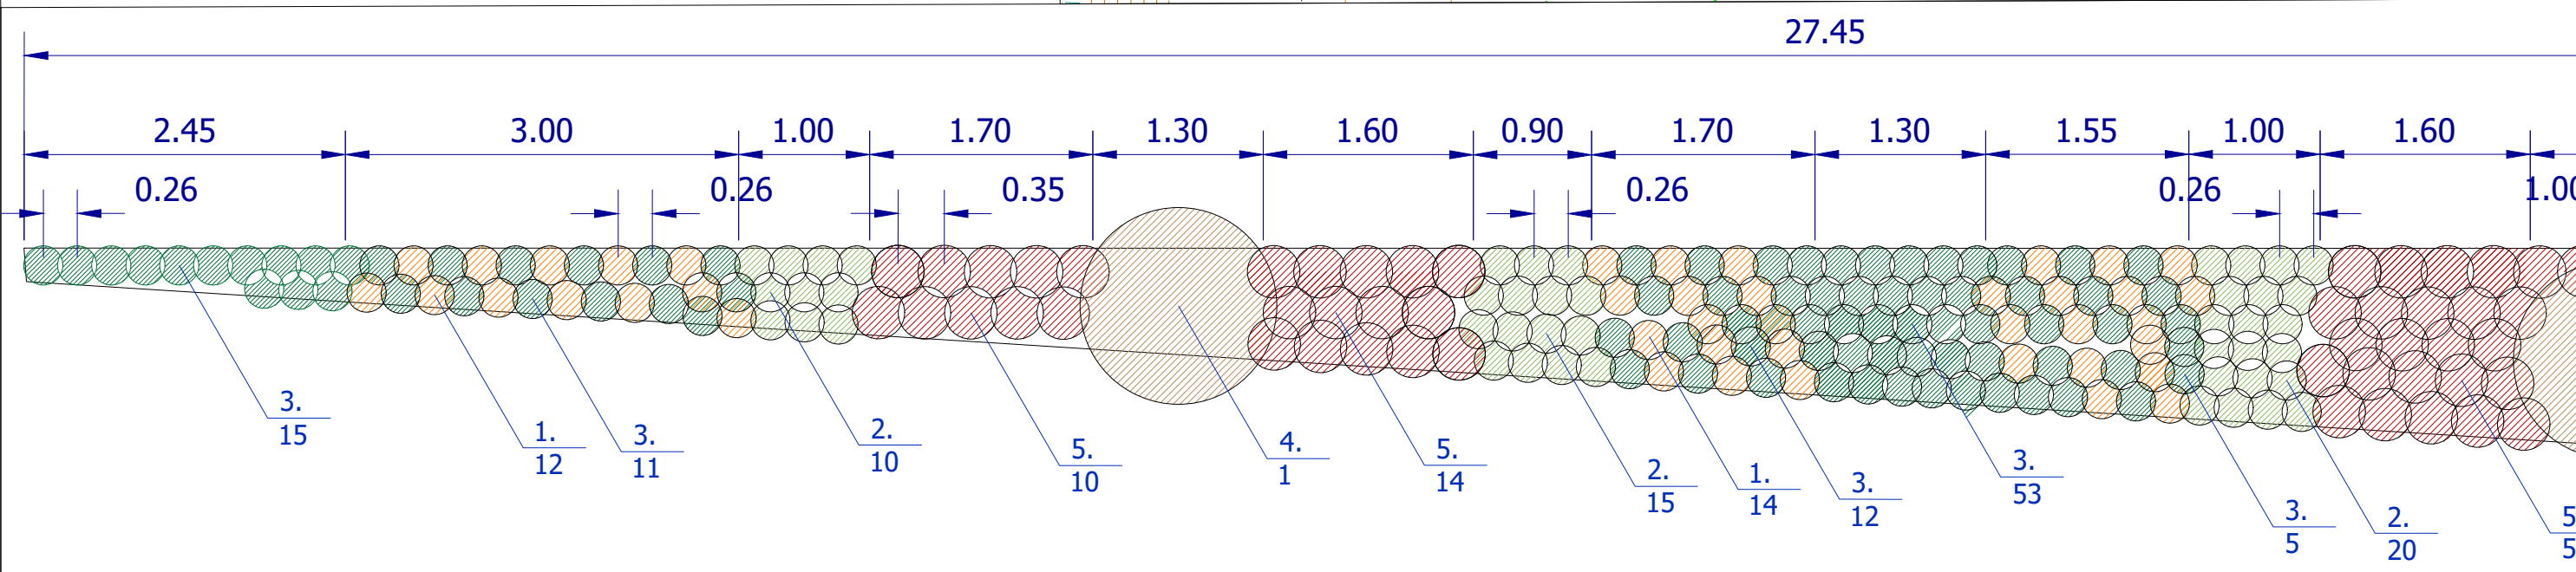


**Paskaidrojumi:**

1. puķu dobes novietojumu precizēt ierīkošanas laikā;
2. auglīgo augsni sagatavot 50cm dziļumā, pievienojot minerālmēslus ar izsējas normu 25-45g/m<sup>2</sup>;
3. ģeotekstilu nostiprināt ietinot auglīgo augsni;
4. ierīkojot stādījumus, ievērot visus virszemes un pazemes komunikāciju aizsardzības noteikumus. izanalizējot pilsētvides apstākļus, kur nav iespējams ievērot visus horizontālos attālumus no esošajām pazemes inženierkomunikācijām, tās paredzēt ievietot divdaļīgās aizsargcaurulēs.

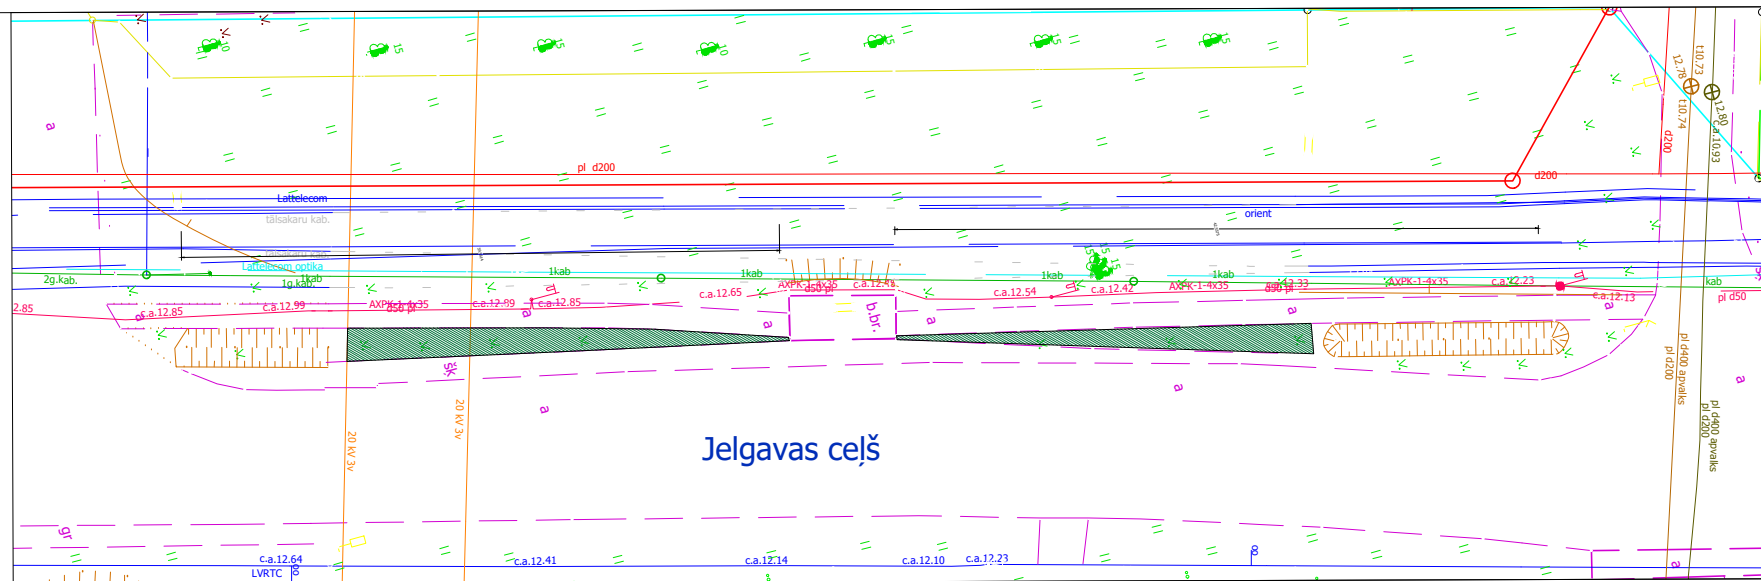


**Augu saraksts**

Nr.p.k.	latīniskais nosaukums	latviskais nosaukums	skaitis	piezīmes
1.	Bidens ferulifolia 'Taka Tuka'	Ferullapu sunītis	130	p12 gaiši dzeltenī ziedi ar krēmšāļiem galiem
2.	Caleus blumei 'Kong Rose'	Blūma skaistnātrīte	152	p12 tumši sarkanās lapas ar gaiši zaļā apmali
3.	Festuca cinerea 'Glaucā'	zilganā auzene	320	C3 zilganpelēkās lapas
4.	Miscanthus sinensis 'Malepartus'	Ķīnas miskante	8	C5 ziedi sarkanbrūni, rudenī koši sarkani
5.	Pennisetum setaceum 'Fireworks'	sarainā spalvzāle	162	C3 purpura lapojums

**Labiekārtošanas darbu apjomi:**

1.	ģeotekstils	84m <sup>2</sup>
2.	priežu mizu mulča vidējā frakcija 8cm	62m <sup>2</sup> vai 5m <sup>3</sup>
3.	auglīgā augsne	31m <sup>3</sup>
4.	graudzāļu stādīšana	490gab.
5.	viengadīgo puķu stādīšana	282gab.
6.	krāsaina priežu mizu mulča 10cm	20m <sup>2</sup> vai 2m <sup>3</sup>

**Apzīmējumi:**

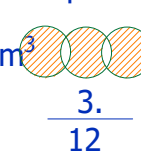

garudzāļu un viengadīgo puķu stādījumu numurs augu sarakstā  
 augu skaits

Piekrītu un apliecinu, ka tuvāko piecu gadu laikā, netiek plānoti remonta un izbūves darbi stādījumu ierīkošanas zonā

Mārupes novada domes ceļu būvinženieris  
 Jurijs Korņevs :  
 18.04.2016.

Mārupes novada domes elektroinženieris  
 Normunds Kārklis :  
 15.04.2016.

Pielikums 3.1  
 Graudzāļu un viengadīgo puķu stādījumi Tirainē, Jelgavas ceļā