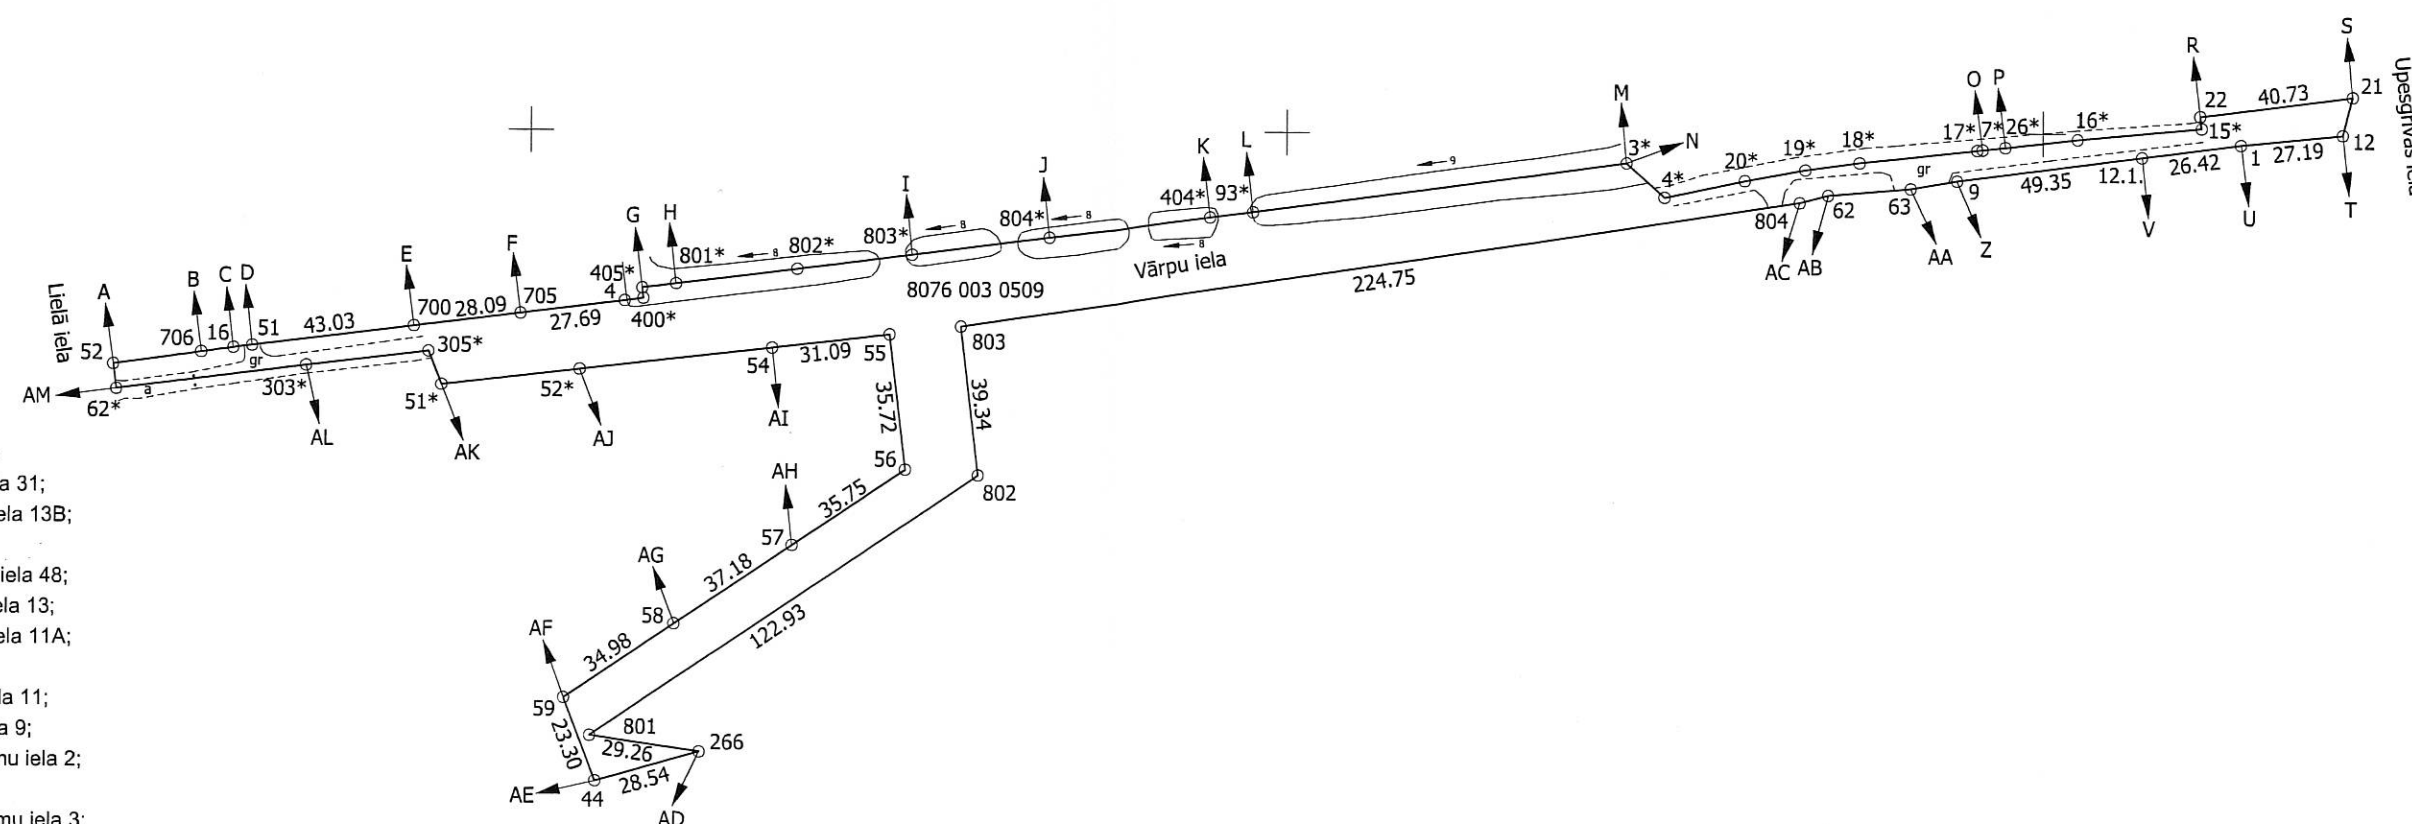
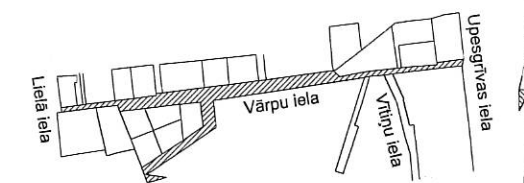


## ZEMES VIENĪBA UZMĒRĪTA

LKS-92 TM

Mēroga koeficients: 0.999600

Robežpunktu numuri	Malu garumi
52-706	23.44
706-16	8.52
16-51	5.00
21-12	10.22
9-63	12.41
63-62	21.82
62-804	7.79

ZEMES VIENĪBAS  
IZVIETOJUMA SHĒMA

## Robežojamo zemes vienību saraksts:

no A līdz B: 8076 003 0323 - Lielā iela 31;  
no B līdz C: 8076 003 1292 - Vārpu iela 13B;  
no C līdz D: 8076 003 0626;  
no D līdz E: 8076 003 0419 - Druvas iela 48;  
no E līdz F: 8076 003 1301 - Vārpu iela 13;  
no F līdz G: 8076 003 1300 - Vārpu iela 11A;  
no G līdz H: 8076 003 0627;  
no H līdz I: 8076 003 0648 - Vārpu iela 11;  
no I līdz J: 8076 003 0649 - Vārpu iela 9;  
no J līdz K: 8076 003 0650 - Jaunzeme iela 2;  
no K līdz L: 8076 003 0680;  
no L līdz M: 8076 003 0115 - Jaunzeme iela 3;  
no M līdz N: 8076 003 0152 - Vārpu iela 7;  
no N līdz O: 8076 003 0065 - Vārpu iela 5;  
no O līdz P: 8076 003 1402 - Vārpu iela 3A;  
no P līdz R: 8076 003 1403 - Vārpu iela 3;  
no R līdz S: 8076 003 0425 - Upesgrīvas iela 27;  
no S līdz T: 0100 105 0233;  
no T līdz U: 8076 003 0401 - Upesgrīvas iela 29;  
no U līdz V: 8076 003 0263 - Vārpu iela 2;  
no V līdz Z: 8076 003 0403 - Vārpu iela 2A;  
no Z līdz AA: 8076 003 0526;  
no AA līdz AB: 8076 003 1081 - Vārpu iela 4;  
no AB līdz AC: 8076 003 0548;  
no AC līdz AD: 8076 003 0456 - Kantora iela 97;  
no AD līdz AE: 8076 003 0175 - Kantora iela 103B;  
no AE līdz AF: 8076 003 0227 - Vārpu iela 16A;  
no AF līdz AG: 8076 003 0336 - Vārpu iela 16;  
no AG līdz AH: 8076 003 0334 - Vārpu iela 12;  
no AH līdz AI: 8076 003 0332 - Vārpu iela 8;  
no AI līdz AJ: 8076 003 0333 - Vārpu iela 10;  
no AJ līdz AK: 8076 003 0335 - Vārpu iela 14;  
no AK līdz AL: 8076 003 0304 - Vārpu iela 18;  
no AL līdz AM: 8076 003 0289;  
no AM līdz A: 8076 003 1457.

x=308400  
y=502200

Plāna mērogs 1:2000  
Zemes vienības platība 1.0265 ha

Mērnieks Līga Brauna (sert.Nr. BB-458, derīgs no 21.01.2013. līdz 20.01.2018.)  
apliecina, ka plāns izgatavots atbilstoši Ministru kabineta 2011.gada 27.decembra  
noteikumiem Nr. 1019 "Zemes kadastrālās uzmēršanas noteikumi"

Līga Brauna

08.06.2015.

LATVIJAS REPUBLIKA

## ZEMES ROBEŽU PLĀNS

Zemes vienības kadastra apzīmējums: 8076 003 0509

Plāns izgatavots pamatojoties uz Mārupes novada domes 2008. gada 24. septembra lēmumu Nr. 8.17 (sēdes protokols Nr. 15, pielikums Nr. 8.17) "Par zemes piekritību pašvaldībai" un Mārupes novada domes 2009. gada 22. decembra lēmumu Nr.8 (sēdes protokols Nr.12 pielikums Nr.8.) "Par 2008. gada 24. septembra Mārupes pagasta padomes lēmuma (sēdes prot. Nr.15, p. 8.17) precizēšanu".

Robežas uzmērītas: 2015. gada 8. jūnijā

Plāna mērogs 1: 2000

Zemes vienības platība: 1.0265 ha



SIA "Metrum" reģiona vadītāja

Kristīne Prižoka

16.11.2015.

Ierosinātājs ir informēts par kadastrālās uzmērīšanas laikā veiktajām darbībām, to rezultātiem.

Mārupes novada pašvaldības pārstāvis

19.11.2015.