


DETĀLPLĀNOJUMS NEKUSTAMAJAM ĪPAŠUMAM  
"RĒVIŅAS" MĀRUPĒ, MĀRUPES NOVADĀ  
2. zemes vienībai kadastra apzīmējums 8076 007 0602

TERITORIJAS PLĀNOTĀ  
(ATĻAUTĀ) IZMANTOŠANA UN  
IZMANTOSANAS APROBEŽOJUMI

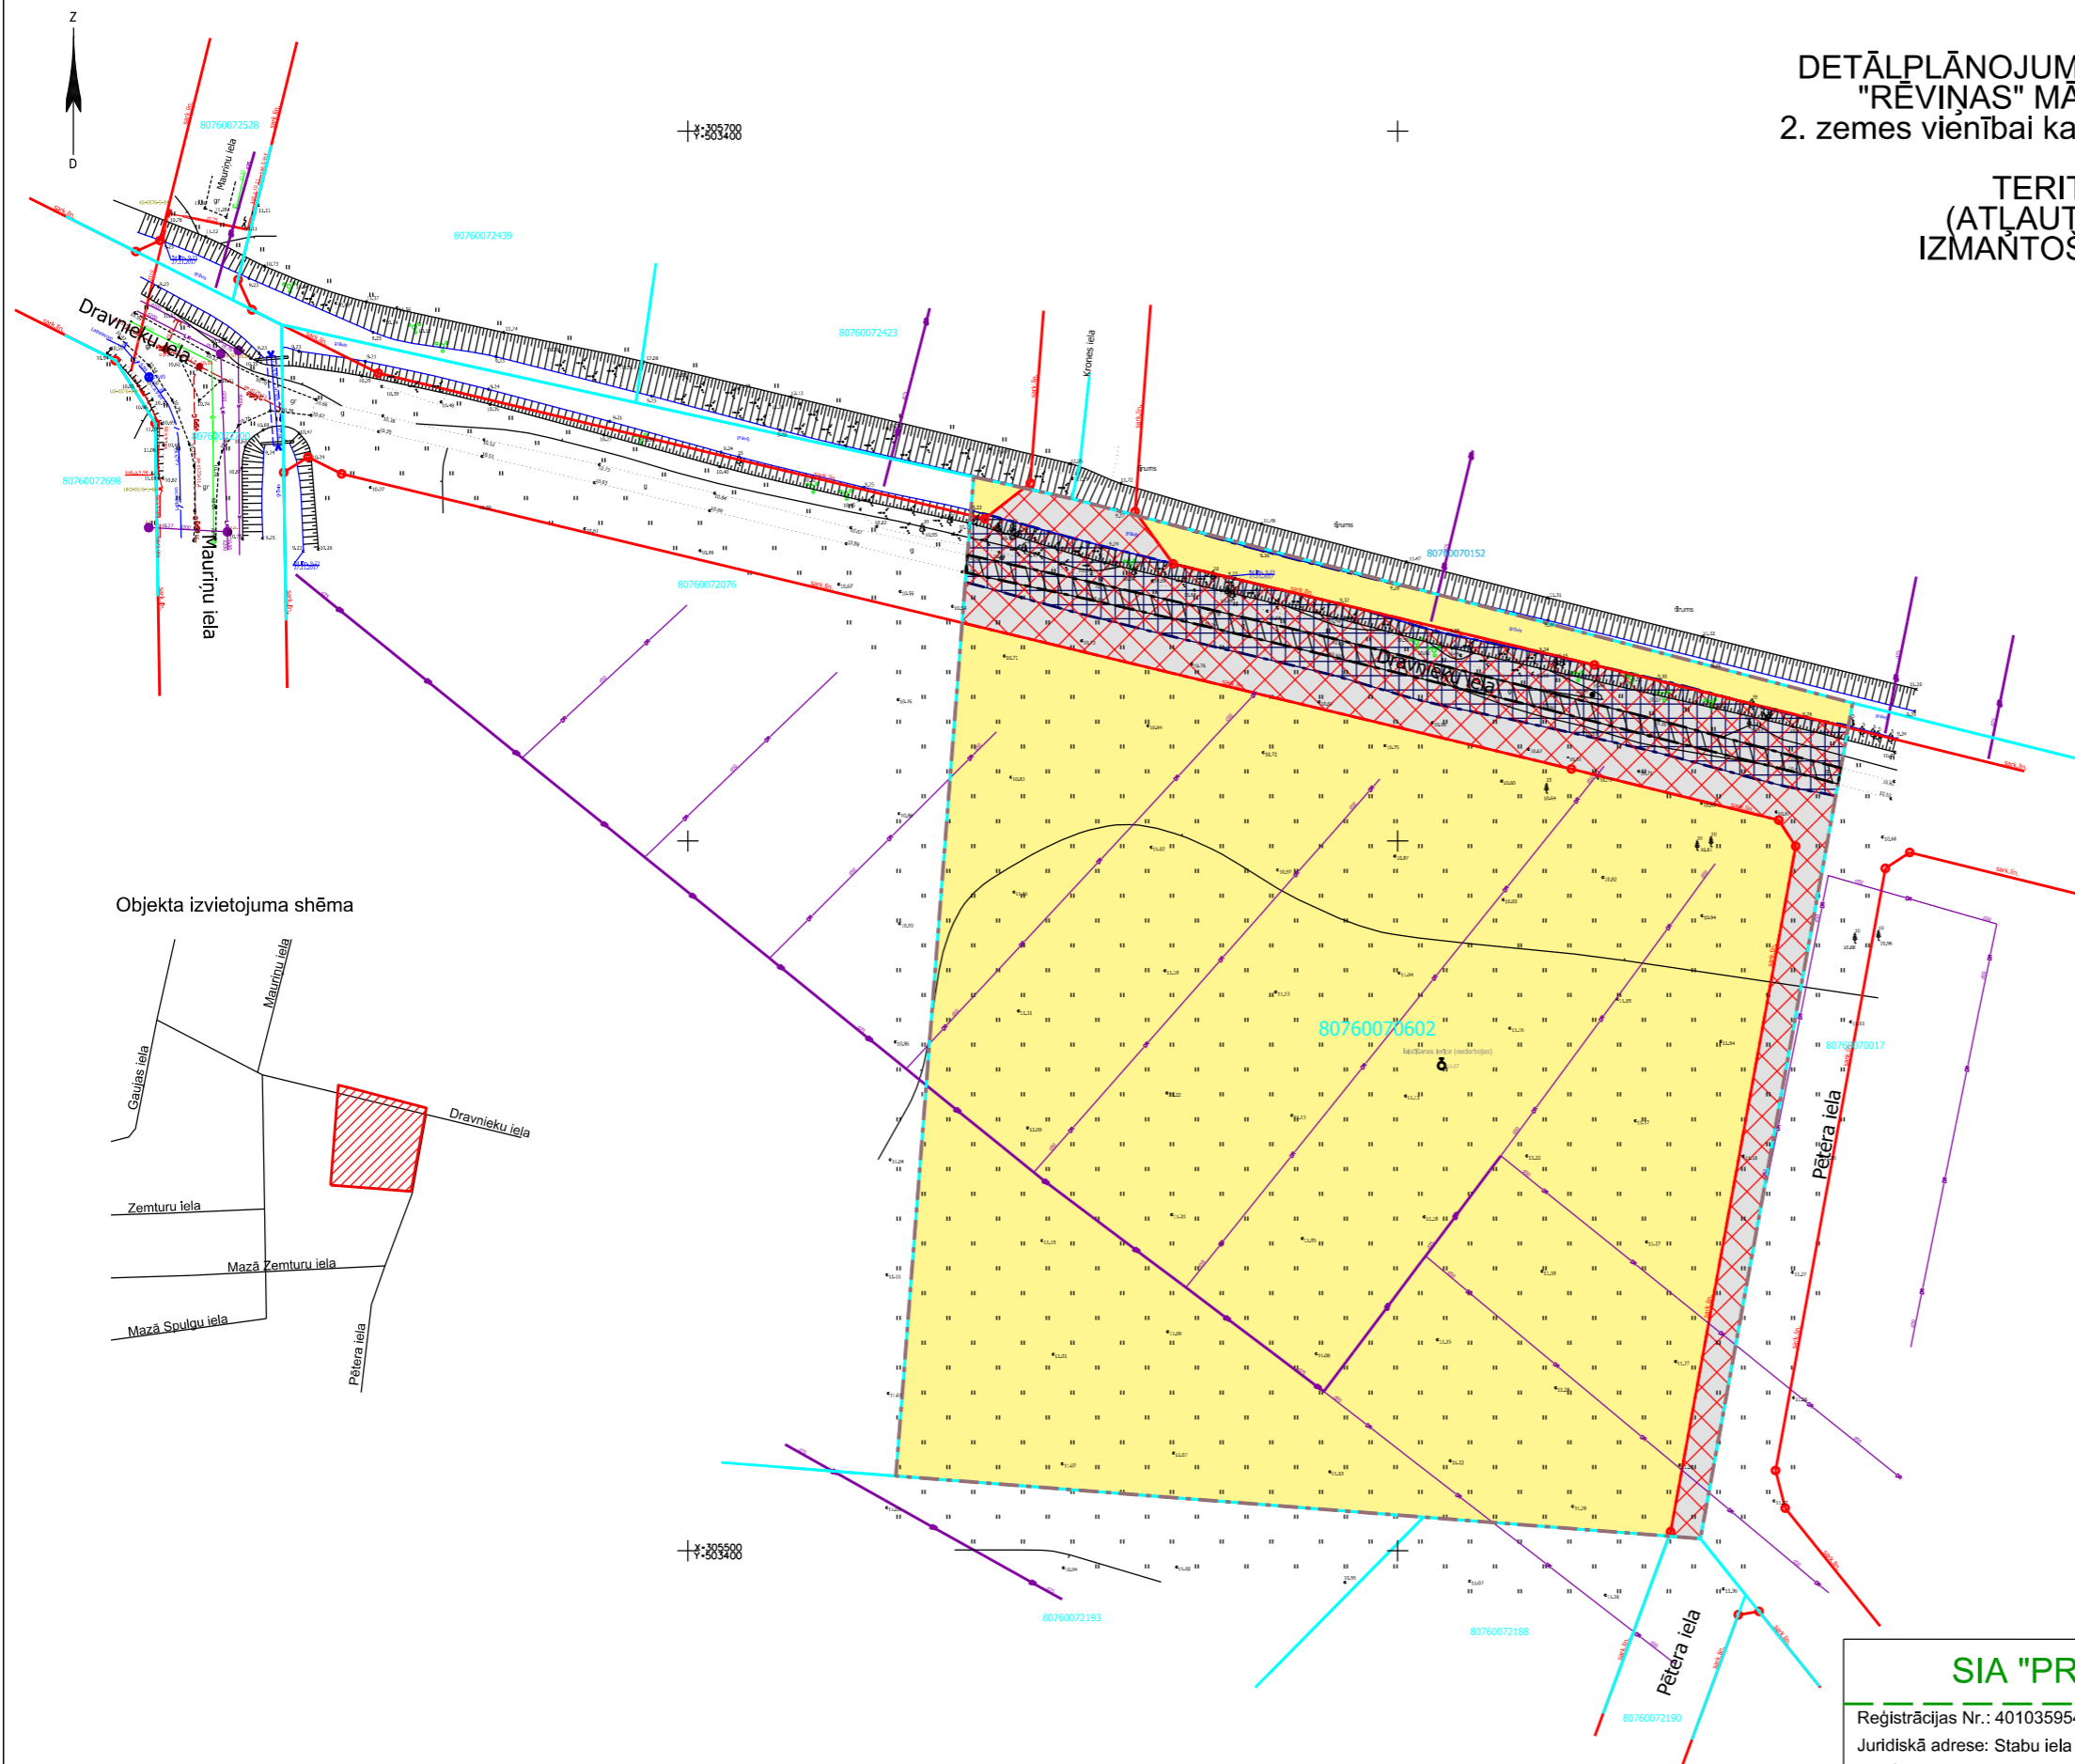

Apzīmējumi plānā

- Detālplānojuma robeža
- Esošās uzmērītās īpašumu robežas
- Zemes vienību kadastra apzīmējumi
- Esošās ielu sarkanās līnijas ar lūzumpunktiem

Funkcionālais zonējums

- Savrupmāju apbūves teritorija (DzS)
- Autotransporta infrastruktūras objektu teritorija (TR)


Esošie apgrūtinājumi

- Ūdensnotekas (ūdensteču regulēta posma un speciāli raktas guļtnes), kā arī uz tās esošās hidrotehniskas būves un ierīces ekspluatācijas aizsargjoslas teritorija lauksaimniecībā izmantojamās zemēs (7311041000) - 10 metru attālumā no ūdensnotekas krotas
- Ekspluatācijas aizsargjoslas teritorija gar ielu vai ceļu sarkanā līnija (7312030100)
- Ceļa servitūta teritorija (7315030100), reģistrēts Mārupes pagasta zemesgrāmatas nodaļījumā Nr.1483

Topogrāfiskie apzīmējumi

- Zāliens
- Atsevišķs koks
- Ceļš
- Grāvis
- Drena
- Esošs pazemes zemsprieguma elektrokabelis 0.4kV
- Esošs pazemes paštesces kanalizācijas vads
- Esošs pazemes paštesces ūdensvads
- Esošs pazemes gāzesvads ar spiedienu līdz 0.4MPa
- Esošs pazemes elektronisko sakaru tīkls

Objekta izvietojuma shēma

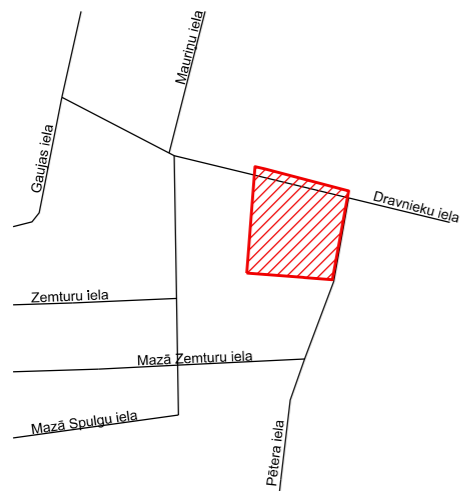

PIEZĪMES:

1. Projekts izstrādāts uz inženiertopogrāfiskā plāna mērogā 1:500 (uzmērīšana veikta 2017.gada novembrī);
2. Topogrāfiskais plāns sastādīts koordinātu sistēmā LKS-92 TM, Latvijas normālo augstumu sistēmā epochā 2000,5 (LAS-2000,5).

SIA "PROJEKTS 77"

Reģistrācijas Nr.: 40103595432  
Juridiskā adrese: Stabu iela 15-77, Rīga, LV-1010  
Telefons: 29453087  
e-pasts: inese.projekts77@inbox.lv

DETĀLPLĀNOJUMS  
nekustamajam īpašumam  
"Rēviņas", Mārupē, Mārupes nov.  
2. zemes vienībai

Pasūtījuma reģistrācijas Nr.4  
Pasūtītājs: Zemes īpašniece

Teritorijas plānotāja	L.Ltce		TERITORIJAS PLĀNOTĀ (ATĻAUTĀ) IZMANTOŠANA UN IZMANTOSANAS APROBEŽOJUMI	Lapa 1
Sertifikāts zemes ierīcības darbu veikšanai Nr. AA00000101				Lapas 11
Kartogrāfs	L.Ltce		Mērogs 1:1000	
Zemes ierīkotāja	L.Ltce			