


DETĀLPLĀNOJUMS NEKUSTAMAJAM ĪPAŠUMAM
"SAULRIEŠI" MĀRUPĒ, MĀRUPES NOVADĀ
kadastra apzīmējums 8076 007 0315
TERITORIJAS PAŠREIZĒJĀS IZMANTOŠANAS PLĀNS

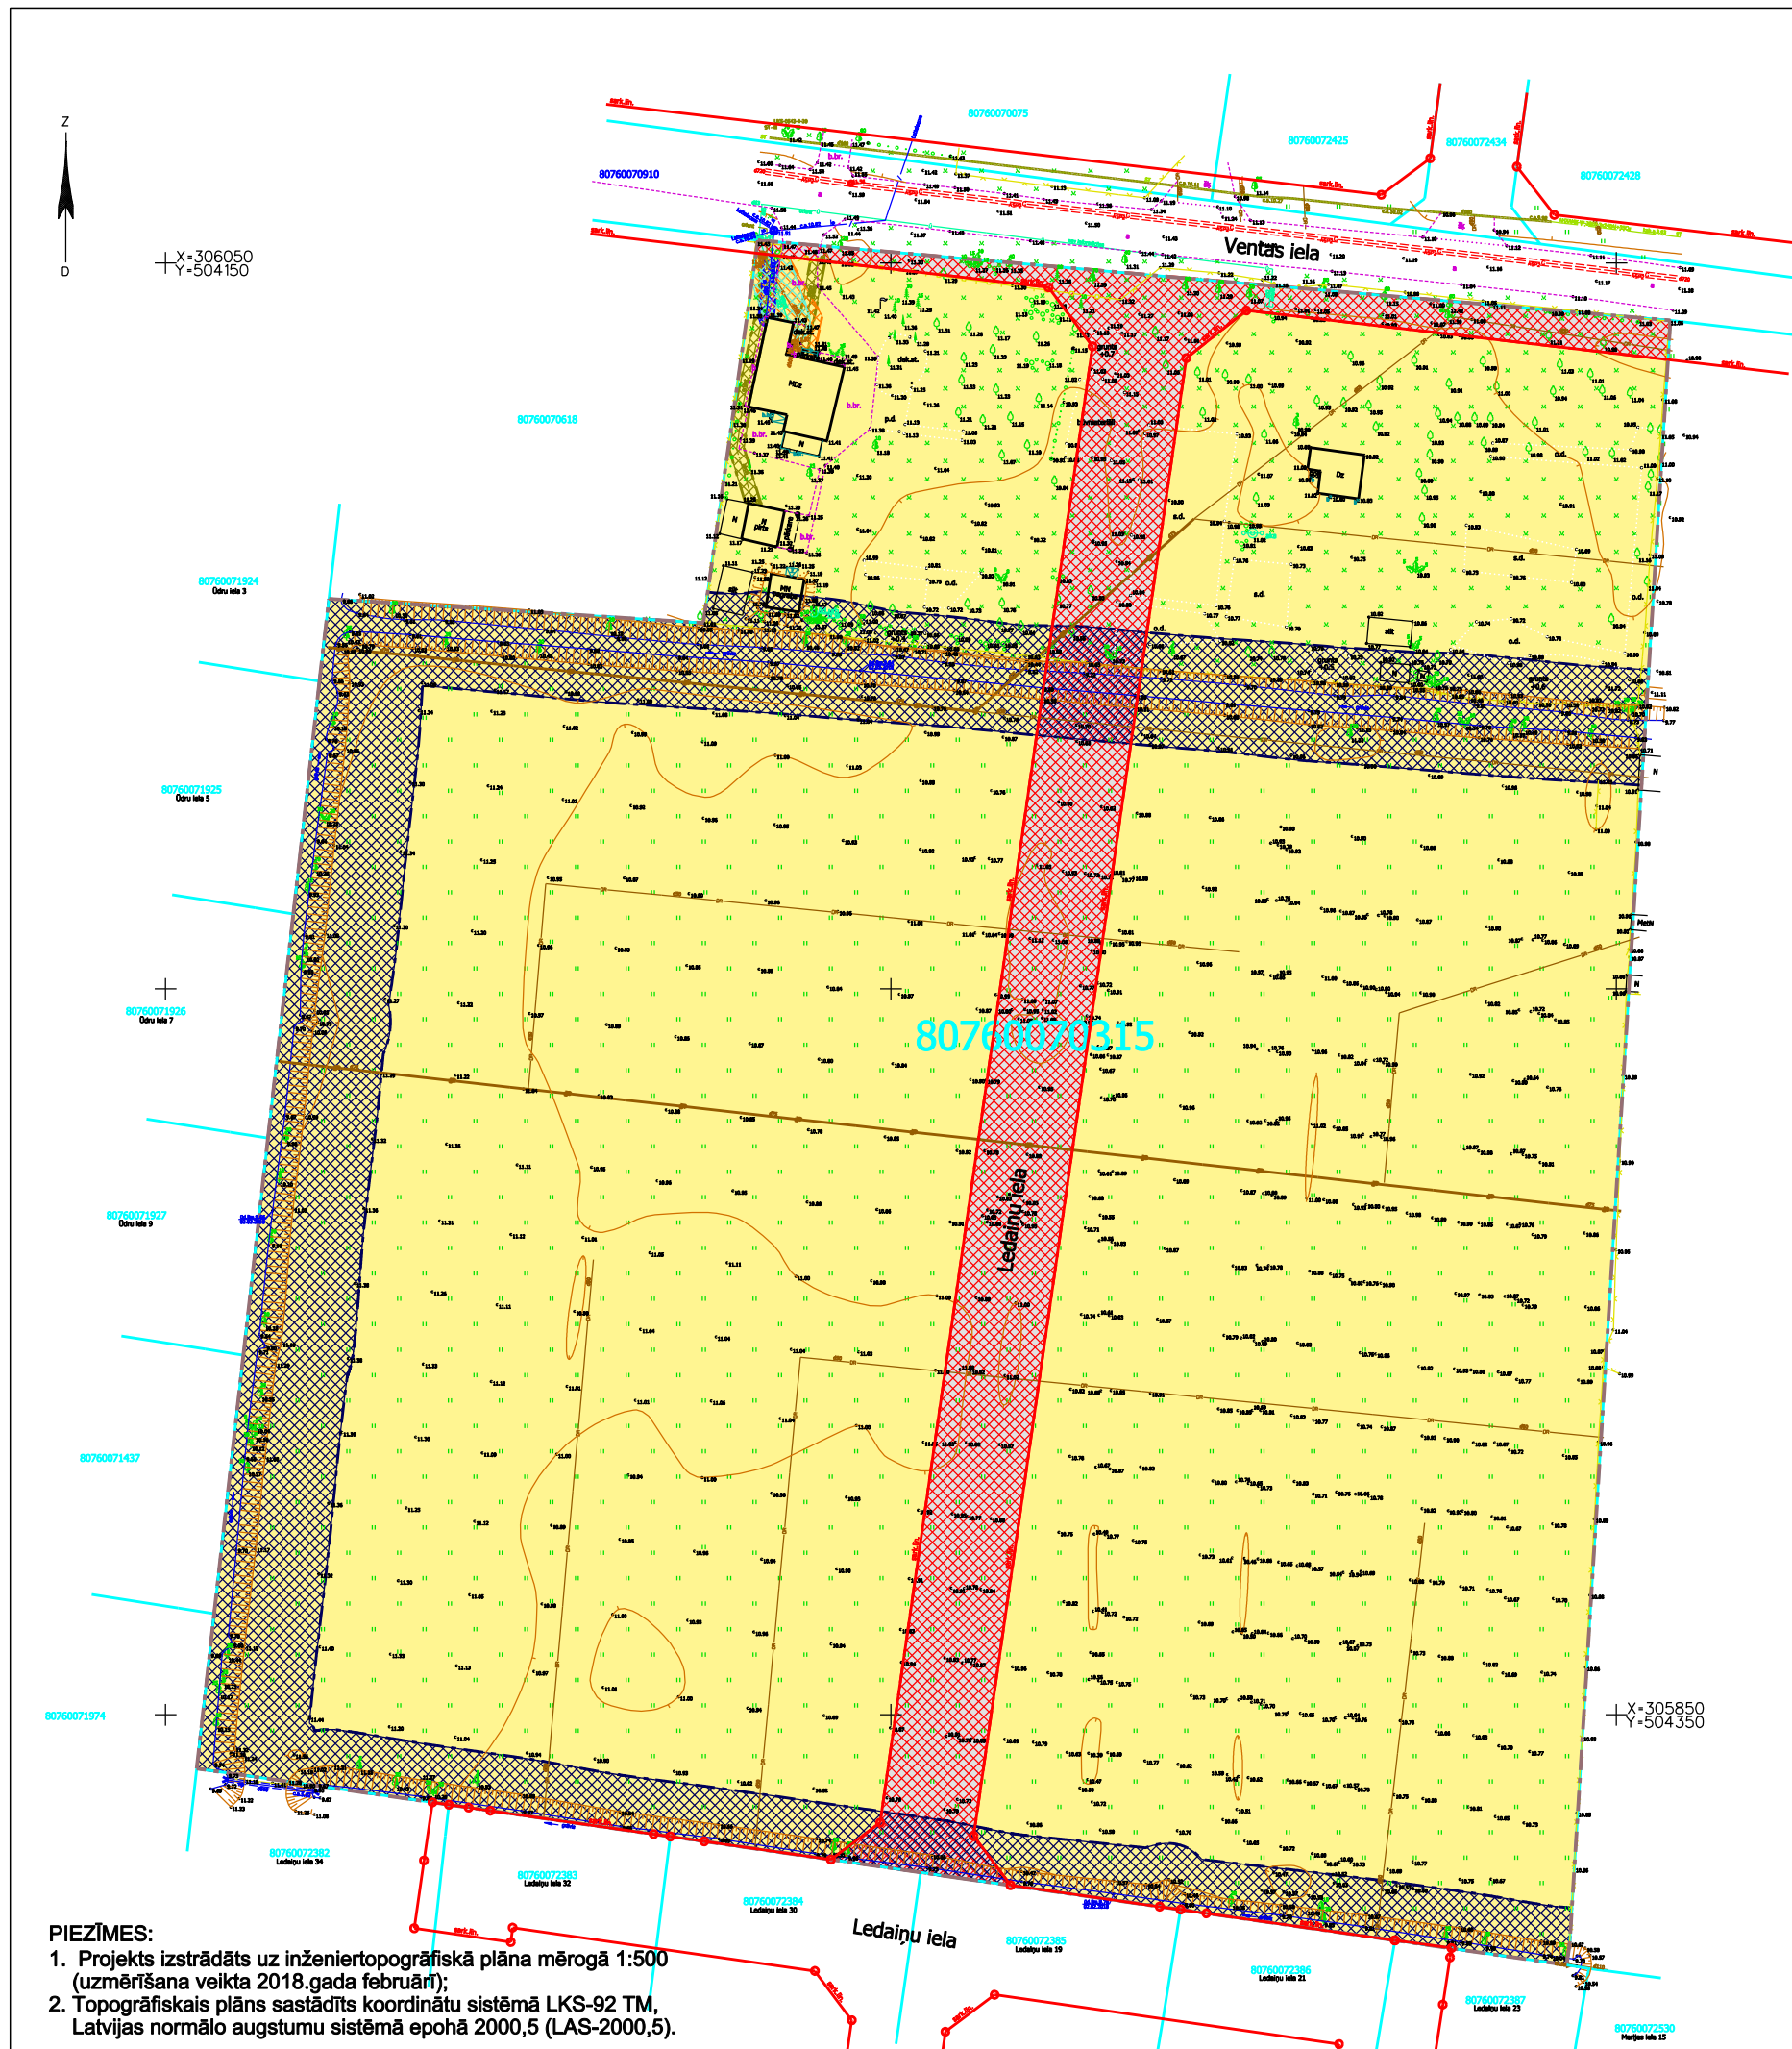

Apzīmējumi plānā

- Detālplānojuma robeža
- Esošās uzmērītās īpašumu robežas
- 80760070315 Zemes vienību kadastra apzīmējumi
- Esošās ielu sarkanās līnijas ar lūzumpunktiem

Funkcionālais zonējums

- Savrupmāju apbūves teritorija (DzS)
- Autotransporta infrastruktūras objektu teritorija (TR)

Esošie apgrūtinājumi

- Ekspluatācijas aizsargjoslas teritorija gar elektrisko tīklu kabeļu līniju (7312050201) - katrā pusē 1 metra attālumā no kabeļu līnijas ass
- Ekspluatācijas aizsargjoslas teritorija gar pazemes elektronisko sakaru tīklu līniju un kabeļu kanalizāciju (7312040100) - katrā pusē 1 metra attālumā no kabeļu līnijas ass
- Ekspluatācijas aizsargjoslas teritorija ap ūdensvadu, kas atrodas līdz 2 metru dziļumam (7312010101) - 3 metri katrā pusē no caurļvada ārējās malas
- Ekspluatācijas aizsargjoslas teritorija gar pašteses kanalizācijas vadu (7312010300) - 3 metri katrā pusē no caurļvada ārējās malas
- Ekspluatācijas aizsargjoslas teritorija gar ielu vai ceļu sarkanā līnija (7312030100)
- Ūdensnotekas (ūdensteču regulēta posma un speciāli raktas gultnes), kā arī uz tās esošās hidrotehniskās būves un ierīces ekspluatācijas aizsargjoslas teritorija lauksaimniecībā izmantojamās zemēs (7311041000) - 10 metru attālumā no ūdensnotekas kroles

Topogrāfiskie apzīmējumi

- Zāliens
- Atsevišķs koks
- Ceļš
- Grāvis
- Būves kontūra
- Esošs pazemes zemsprieguma elektrokabelis 0.4kV
- Esošs pazemes vidēja sprieguma elektrokabelis 20kV
- Esošs pazemes pašteses kanalizācijas vads
- Esošs pazemes pašteses ūdensvads
- Esošs pazemes gāzesvads ar spiedienu līdz 0.4MPa

- PIEZĪMES:
- Projekts izstrādāts uz inženiertopogrāfiskā plāna mērogā 1:500 (uzmērīšana veikta 2018.gada februārī);
 - Topogrāfiskais plāns sastādīts koordinātu sistēmā LKS-92 TM, Latvijas normālo augstumu sistēmā epochā 2000,5 (LAS-2000,5).

TERITORIJAS PAŠREIZĒJĀS IZMANTOŠANAS PLĀNS		Lapa	Mērogs
		1	1:1000
Pasūtītājs: SIA "Absents"		TM projekcijas mēroga koeficients m=0.999600	
Objekta adrese: "Saulrieši", Mārupe, Mārupes nov.		LKS-92 TM koordinātu sistēma Latvijas normālo augstumu sistēma (LAS-2000,5)	
Līguma pielikuma Nr:		SIA "Detālplānojumi SB"	
Detālplānojuma izstrāde atbilst normatīvo aktu prasībām		Reģ.Nr. LV40203081595	
		Jelgavas iela 4A - 15, Līvberze, Līvberzes pag., Jelgavas nov., LV-3014	
		Tālrunis: +371 29125515	