


DETĀLPLĀNOJUMS NEKUSTAMAJAM ĪPAŠUMAM
"RĒVIŅAS" MĀRUPĒ, MĀRUPES NOVADĀ
2. zemes vienībai kadastra apzīmējums 8076 007 0602

ADRESĀCIJAS PRIEKŠLIKUMS

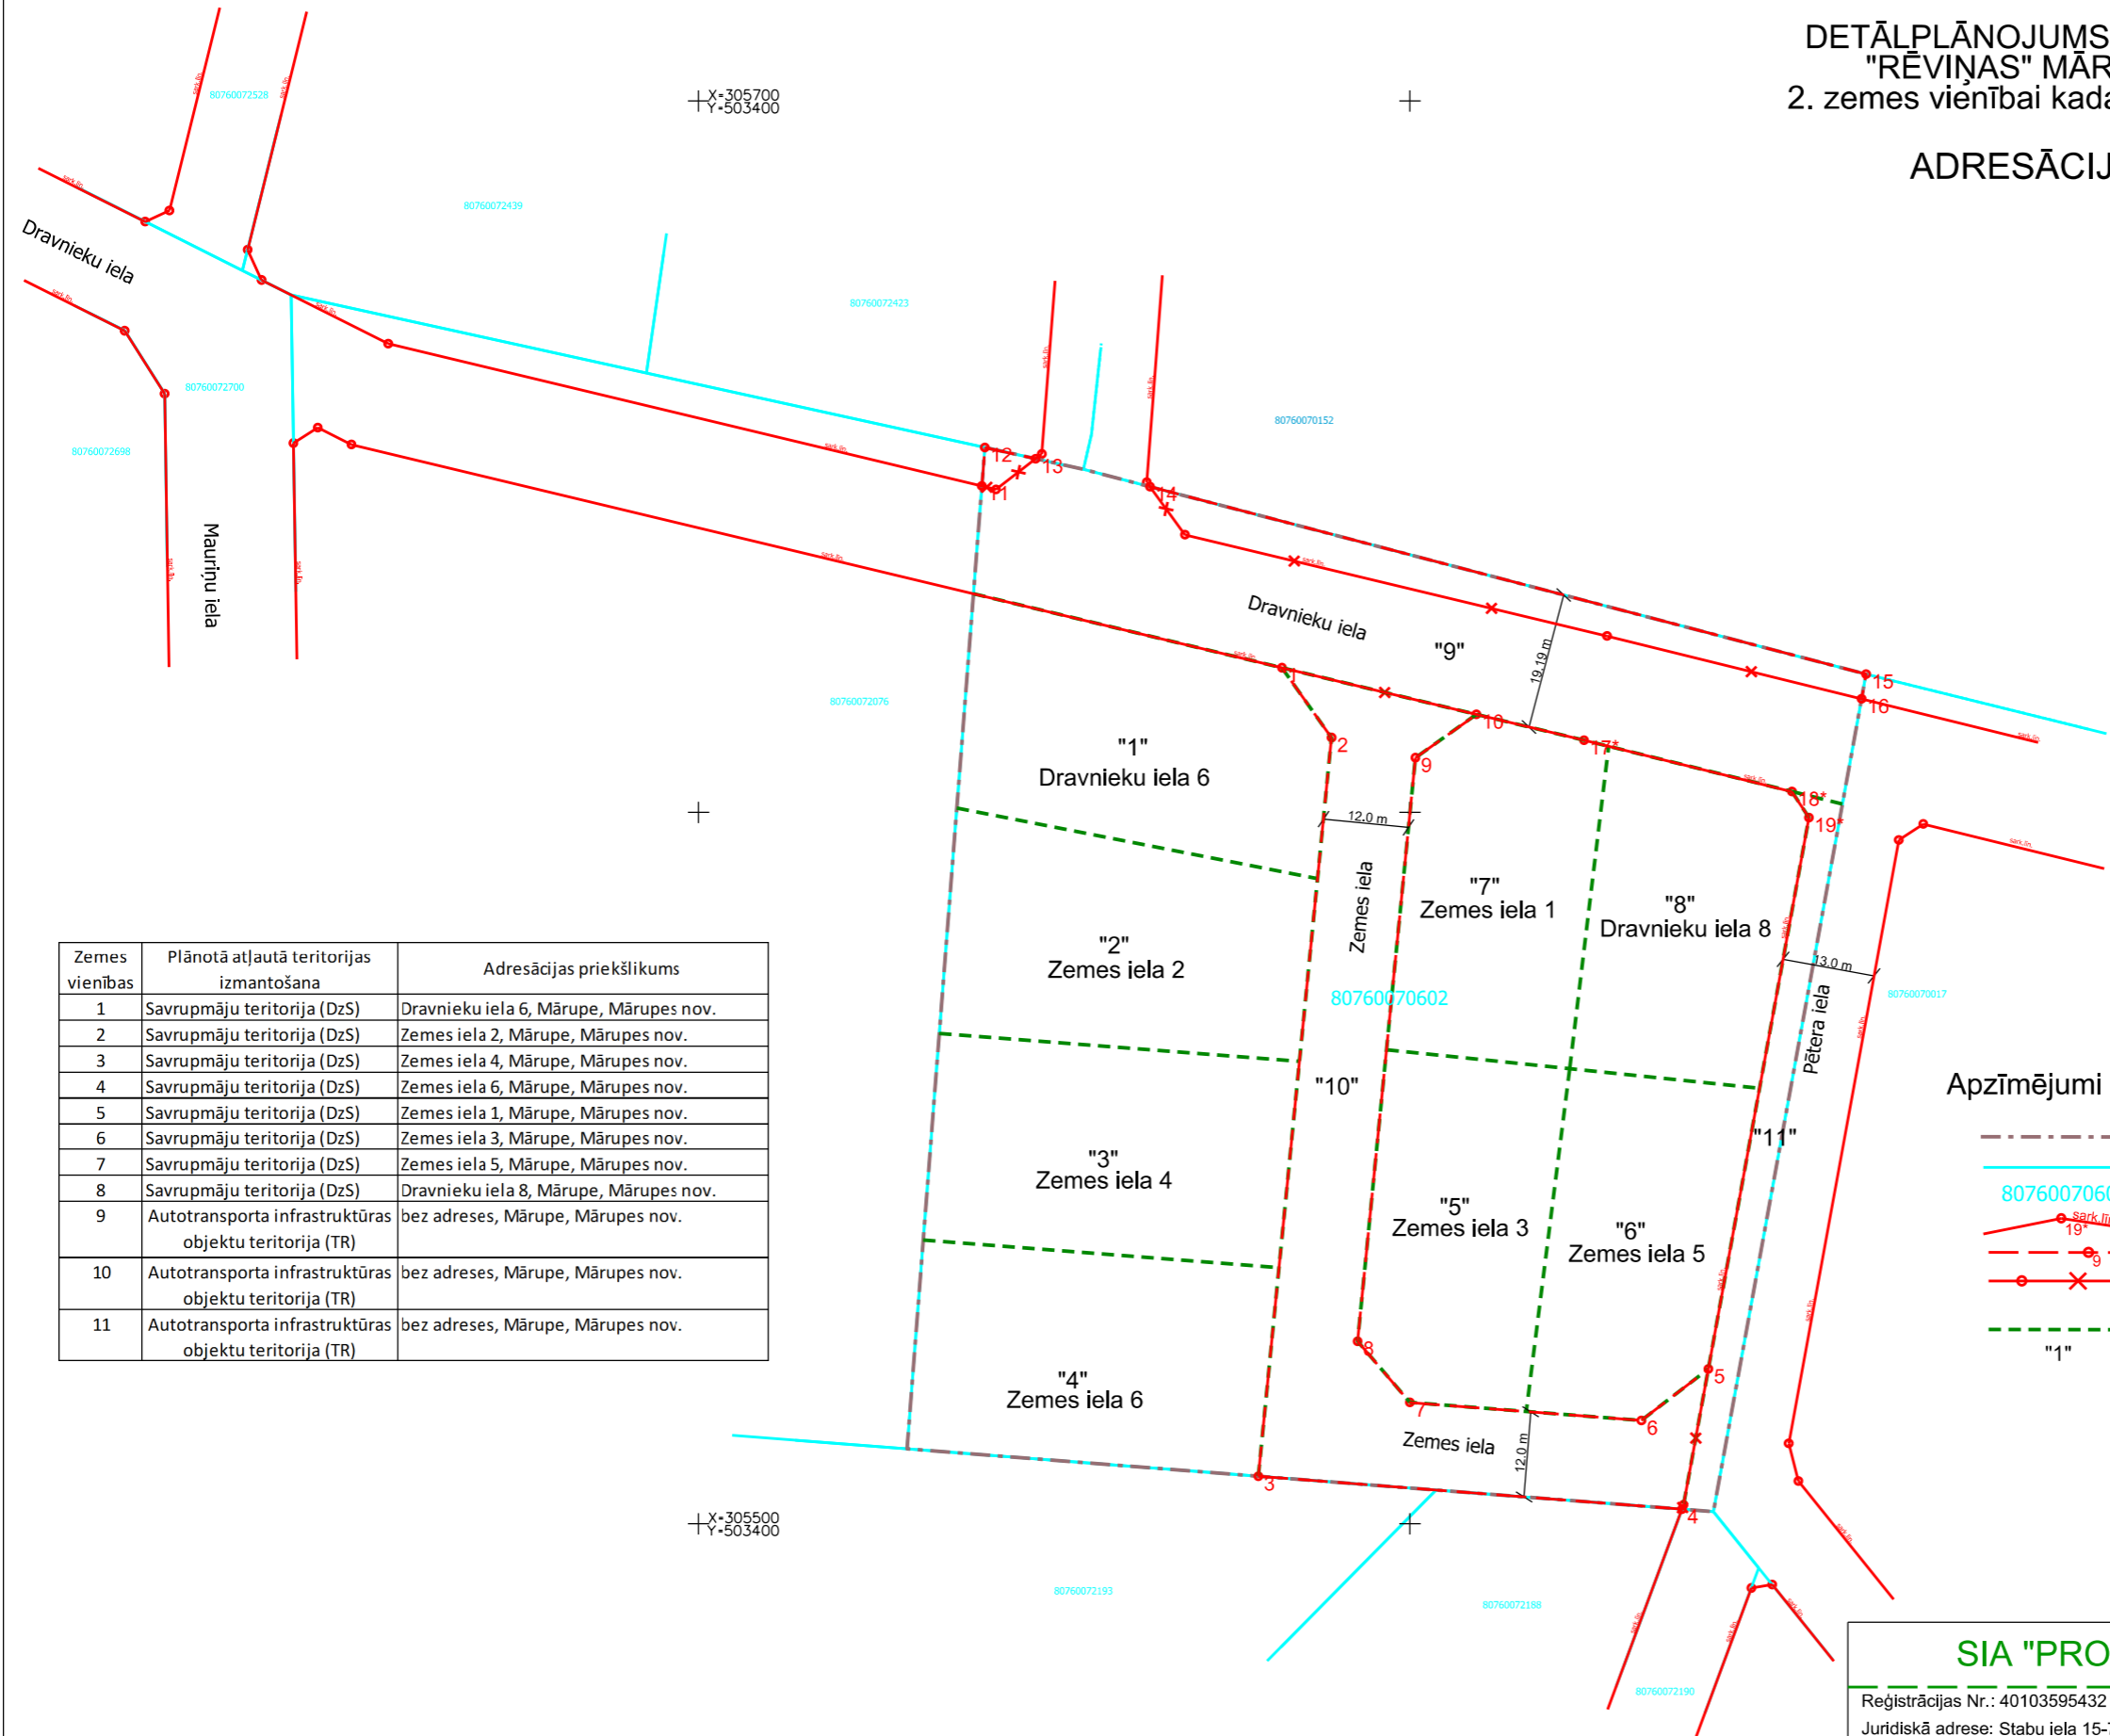

Zemes vienības	Plānotā atļautā teritorijas izmantošana	Adresācijas priekšlikums
1	Savrupmāju teritorija (DzS)	Dravnieku iela 6, Mārupe, Mārupes nov.
2	Savrupmāju teritorija (DzS)	Zemes iela 2, Mārupe, Mārupes nov.
3	Savrupmāju teritorija (DzS)	Zemes iela 4, Mārupe, Mārupes nov.
4	Savrupmāju teritorija (DzS)	Zemes iela 6, Mārupe, Mārupes nov.
5	Savrupmāju teritorija (DzS)	Zemes iela 1, Mārupe, Mārupes nov.
6	Savrupmāju teritorija (DzS)	Zemes iela 3, Mārupe, Mārupes nov.
7	Savrupmāju teritorija (DzS)	Zemes iela 5, Mārupe, Mārupes nov.
8	Savrupmāju teritorija (DzS)	Dravnieku iela 8, Mārupe, Mārupes nov.
9	Autotransporta infrastruktūras objektu teritorija (TR)	bez adreses, Mārupe, Mārupes nov.
10	Autotransporta infrastruktūras objektu teritorija (TR)	bez adreses, Mārupe, Mārupes nov.
11	Autotransporta infrastruktūras objektu teritorija (TR)	bez adreses, Mārupe, Mārupes nov.

Apzīmējumi plānā

- Detālpilānojuma robeža
- Esošās uzmērītās īpašumu robežas
- 80760070602 Zemes vienību kadastra apzīmējumi
- Esošās ielu sarkanās līnijas ar lūzumpunktiem
- Projektētās ielu sarkanās līnijas ar lūzumpunktiem
- Likvidējams esošās ielu sarkanās līnijas posms
- Jaunveidojamo zemes vienību robežas (norādītas orientējoši)
- "1" Jaunveidojamo zemes vienību Nr. pēc kārtas (norādītas orientējoši)

PIEZĪMES:
1. Projekts izstrādāts uz inženiertopogrāfiskā plāna mērogā 1:500 (uzmērīšana veikta 2017.gada novembrī);
2. Topogrāfiskais plāns sastādīts koordinātu sistēmā LKS-92 TM, Latvijas normālo augstumu sistēmā epochā 2000,5 (LAS-2000,5).

SIA "PROJEKTS 77"		DETĀLPLĀNOJUMS nekustamajam īpašumam "Rēviņas", Mārupē, Mārupes nov. 2. zemes vienībai	
Reģistrācijas Nr.: 40103595432		Pasūtījuma reģistrācijas Nr.4	
Juridiskā adrese: Stabu iela 15-77, Rīga, LV-1010		Pasūtītājs: zemes īpašniece	
Telefons: 29453087		ADRESĀCIJAS PRIEKŠLIKUMS	
e-pasts: inese.projekts77@inbox.lv			
Teritorijas plānotāja	L.Ltce	Mērogs 1:1000	Lapa 5
Sertifikāts zemes ierīcības darbu veikšanai Nr. AA00000101			Lapas 11
Kartogrāfs	L.Ltce		
Zemes ierīkotāja	L.Ltce		