


DETĀLPLĀNOJUMS NEKUSTAMAJAM ĪPAŠUMAM
"RĒVIŅAS" MĀRUPĒ, MĀRUPES NOVADĀ
2. zemes vienībai kadastra apzīmējums 8076 007 0602

Vidējā spiediena gāzes apgādes nodrošinājuma shēma

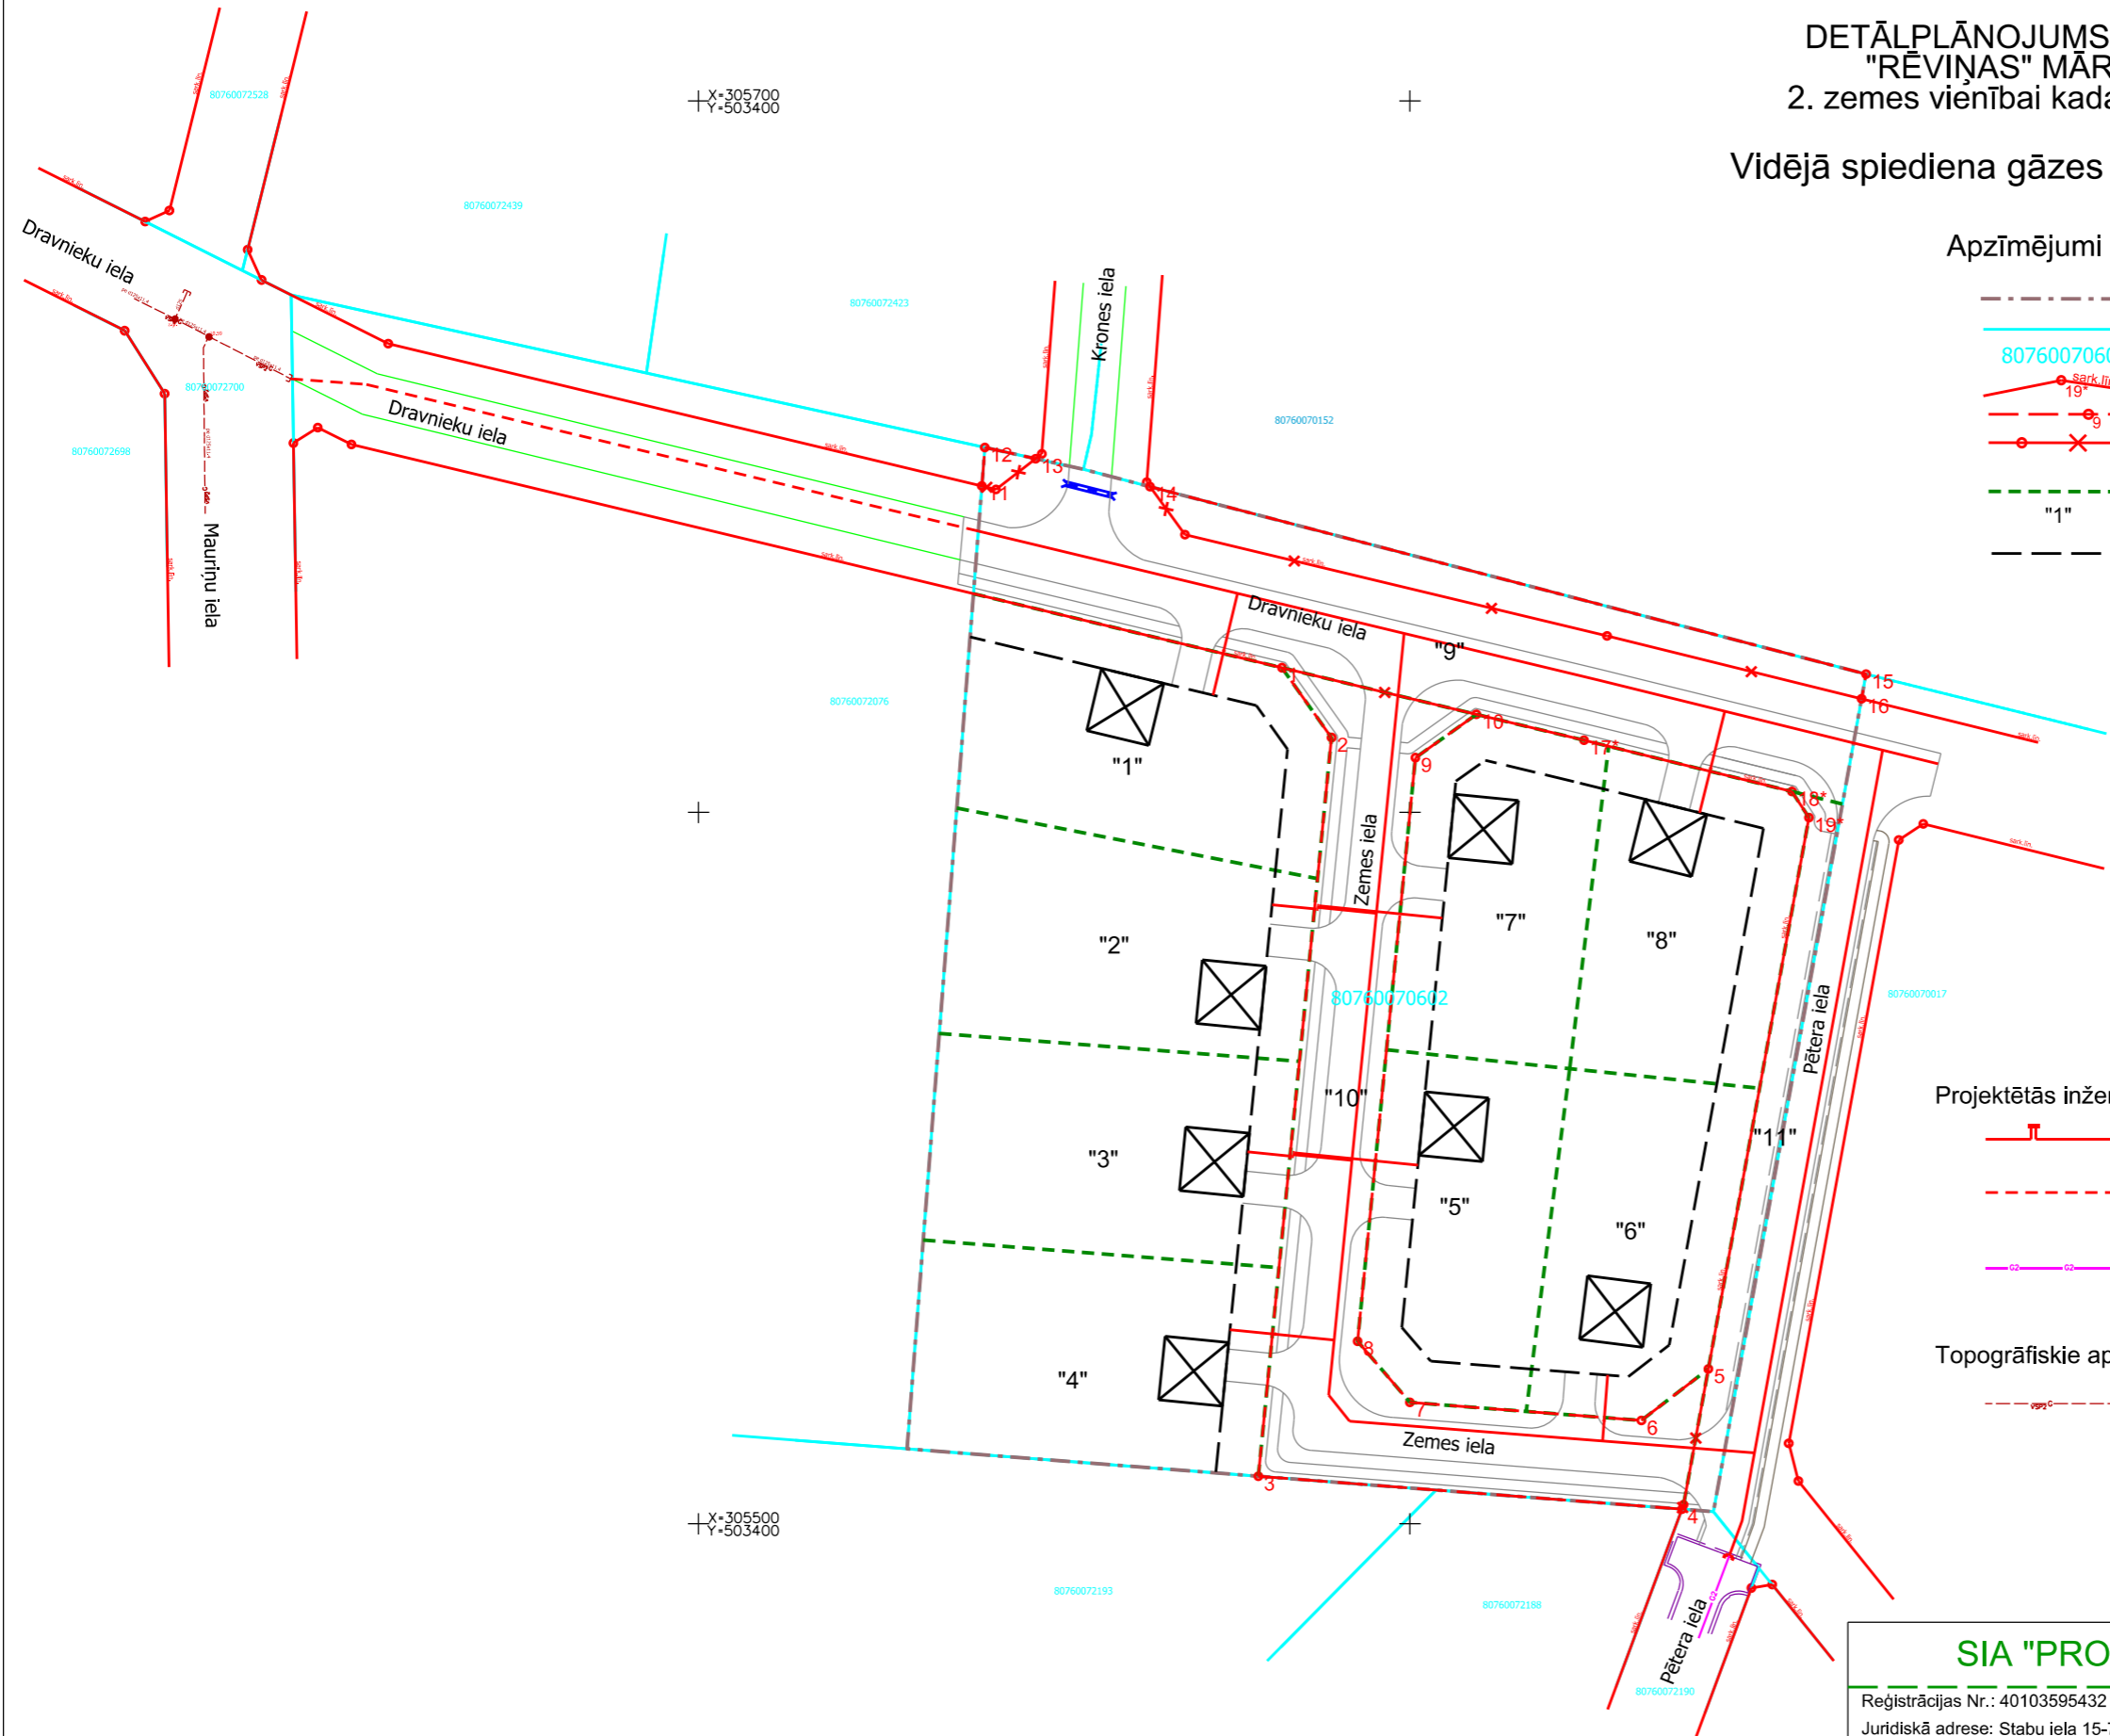

Apzīmējumi plānā

- Detālpļānojuma robeža
- Esošās uzmērītās īpašumu robežas
- Zemes vienību kadastra apzīmējumi
- Esošās ielu sarkanās līnijas ar lūzumpunktiem
- Projektētās ielu sarkanās līnijas ar lūzumpunktiem
- Likvidējams esošās ielu sarkanās līnijas posms
- Jaunveidojamo zemes vienību robežas (norādītas orientējoši)
- "1" Jaunveidojamo zemes vienību Nr. pēc kārtas (norādītas orientējoši)
- Būvlaide - 6m

Perspektīvā ēkas novietne (norādīta orientējoši)

Zemes iela
Projektējamā brauktuve, nosaukums, iebrauktuves - norādītas orientējoši, precizējamas māju tehniskajos projektos

Projektējamais gājēju ceļiņš - norādīts orientējoši

Projektējamās Pētera ielas brauktuve, iebrauktuves (norādītas orientējoši), saskaņā ar 2018.gadā izstrādāto ceļa projektu "Pētera ielas daļas Mārupes novadā izbūve"

Dravnieku ielas brauktuve (norādīta orientējoši), saskaņā ar Mārupes pagasta padomes 30.11.2005. lēmumu Nr.10 "Par detālpļānojuma apstiprināšanu", ar kuru apstiprināts nekustamā īpašuma "Aizstrauti-1" izstrādātais detālpļānojums

Projektējamā caurteka (norādīta orientējoši)

Projektētās inženierkomunikācijas

- Projektējamais vidēja spiediena gāzes vads ar gāzes spiediena regulēšanas-uzskaites iekārtu (norādīta orientējoši)
- Iespējamais projektējamais vidēja spiediena gāzes vads ar gāzes spiediena regulēšanas-uzskaites iekārtu (norādīta orientējoši, precizējama nekustamā īpašuma "Rasmas" detālpļānojuma izstrādes laikā)
- Projektējamais vidēja spiediena gāzes vads (norādīts orientējoši, saskaņā ar 2018.gadā izstrādāto Pētera ielas daļas izbūves projektu)

Topogrāfiskie apzīmējumi

- Esošs pazemes vidējā spiediena gāzesvads ar spiedienu līdz 0.4MPa

PIEZĪMES:
1. Projekts izstrādāts uz inženiertopogrāfiskā plāna mērogā 1:500 (uzmērīšana veikta 2017.gada novembrī);
2. Topogrāfiskais plāns sastādīts koordinātu sistēmā LKS-92 TM, Latvijas normālo augstumu sistēmā epochā 2000,5 (LAS-2000,5).

SIA "PROJEKTS 77"		DETĀLPLĀNOJUMS nekustamajam īpašumam "Rēviņas", Mārupē, Mārupes nov. 2. zemes vienībai	
Reģistrācijas Nr.: 40103595432		Pasūtītāja reģistrācijas Nr.4	
Juridiskā adrese: Stabu iela 15-77, Rīga, LV-1010		Pasūtītājs: zemes īpašniece	
Telefons: 29453087		Vidējā spiediena gāzes apgādes nodrošinājuma shēma	
e-pasts: inese.projekts77@inbox.lv			
Teritorijas plānotāja	L.Ltce	Mērogs 1:1000	Lapa 7
Sertifikāts zemes ierīcības darbu veikšanai Nr. AA00000101			Lapas 11
Kartogrāfs	L.Ltce		
Zemes ierīkotāja	L.Ltce		