


DETĀLPLĀNOJUMS NEKUSTAMAJAM ĪPAŠUMAM  
"RĒVIŅAS" MĀRUPĒ, MĀRUPES NOVADĀ  
2. zemes vienībai kadastra apzīmējums 8076 007 0602

Vietējo ūdens un kanalizācijas sistēmu izvietojuma shēma

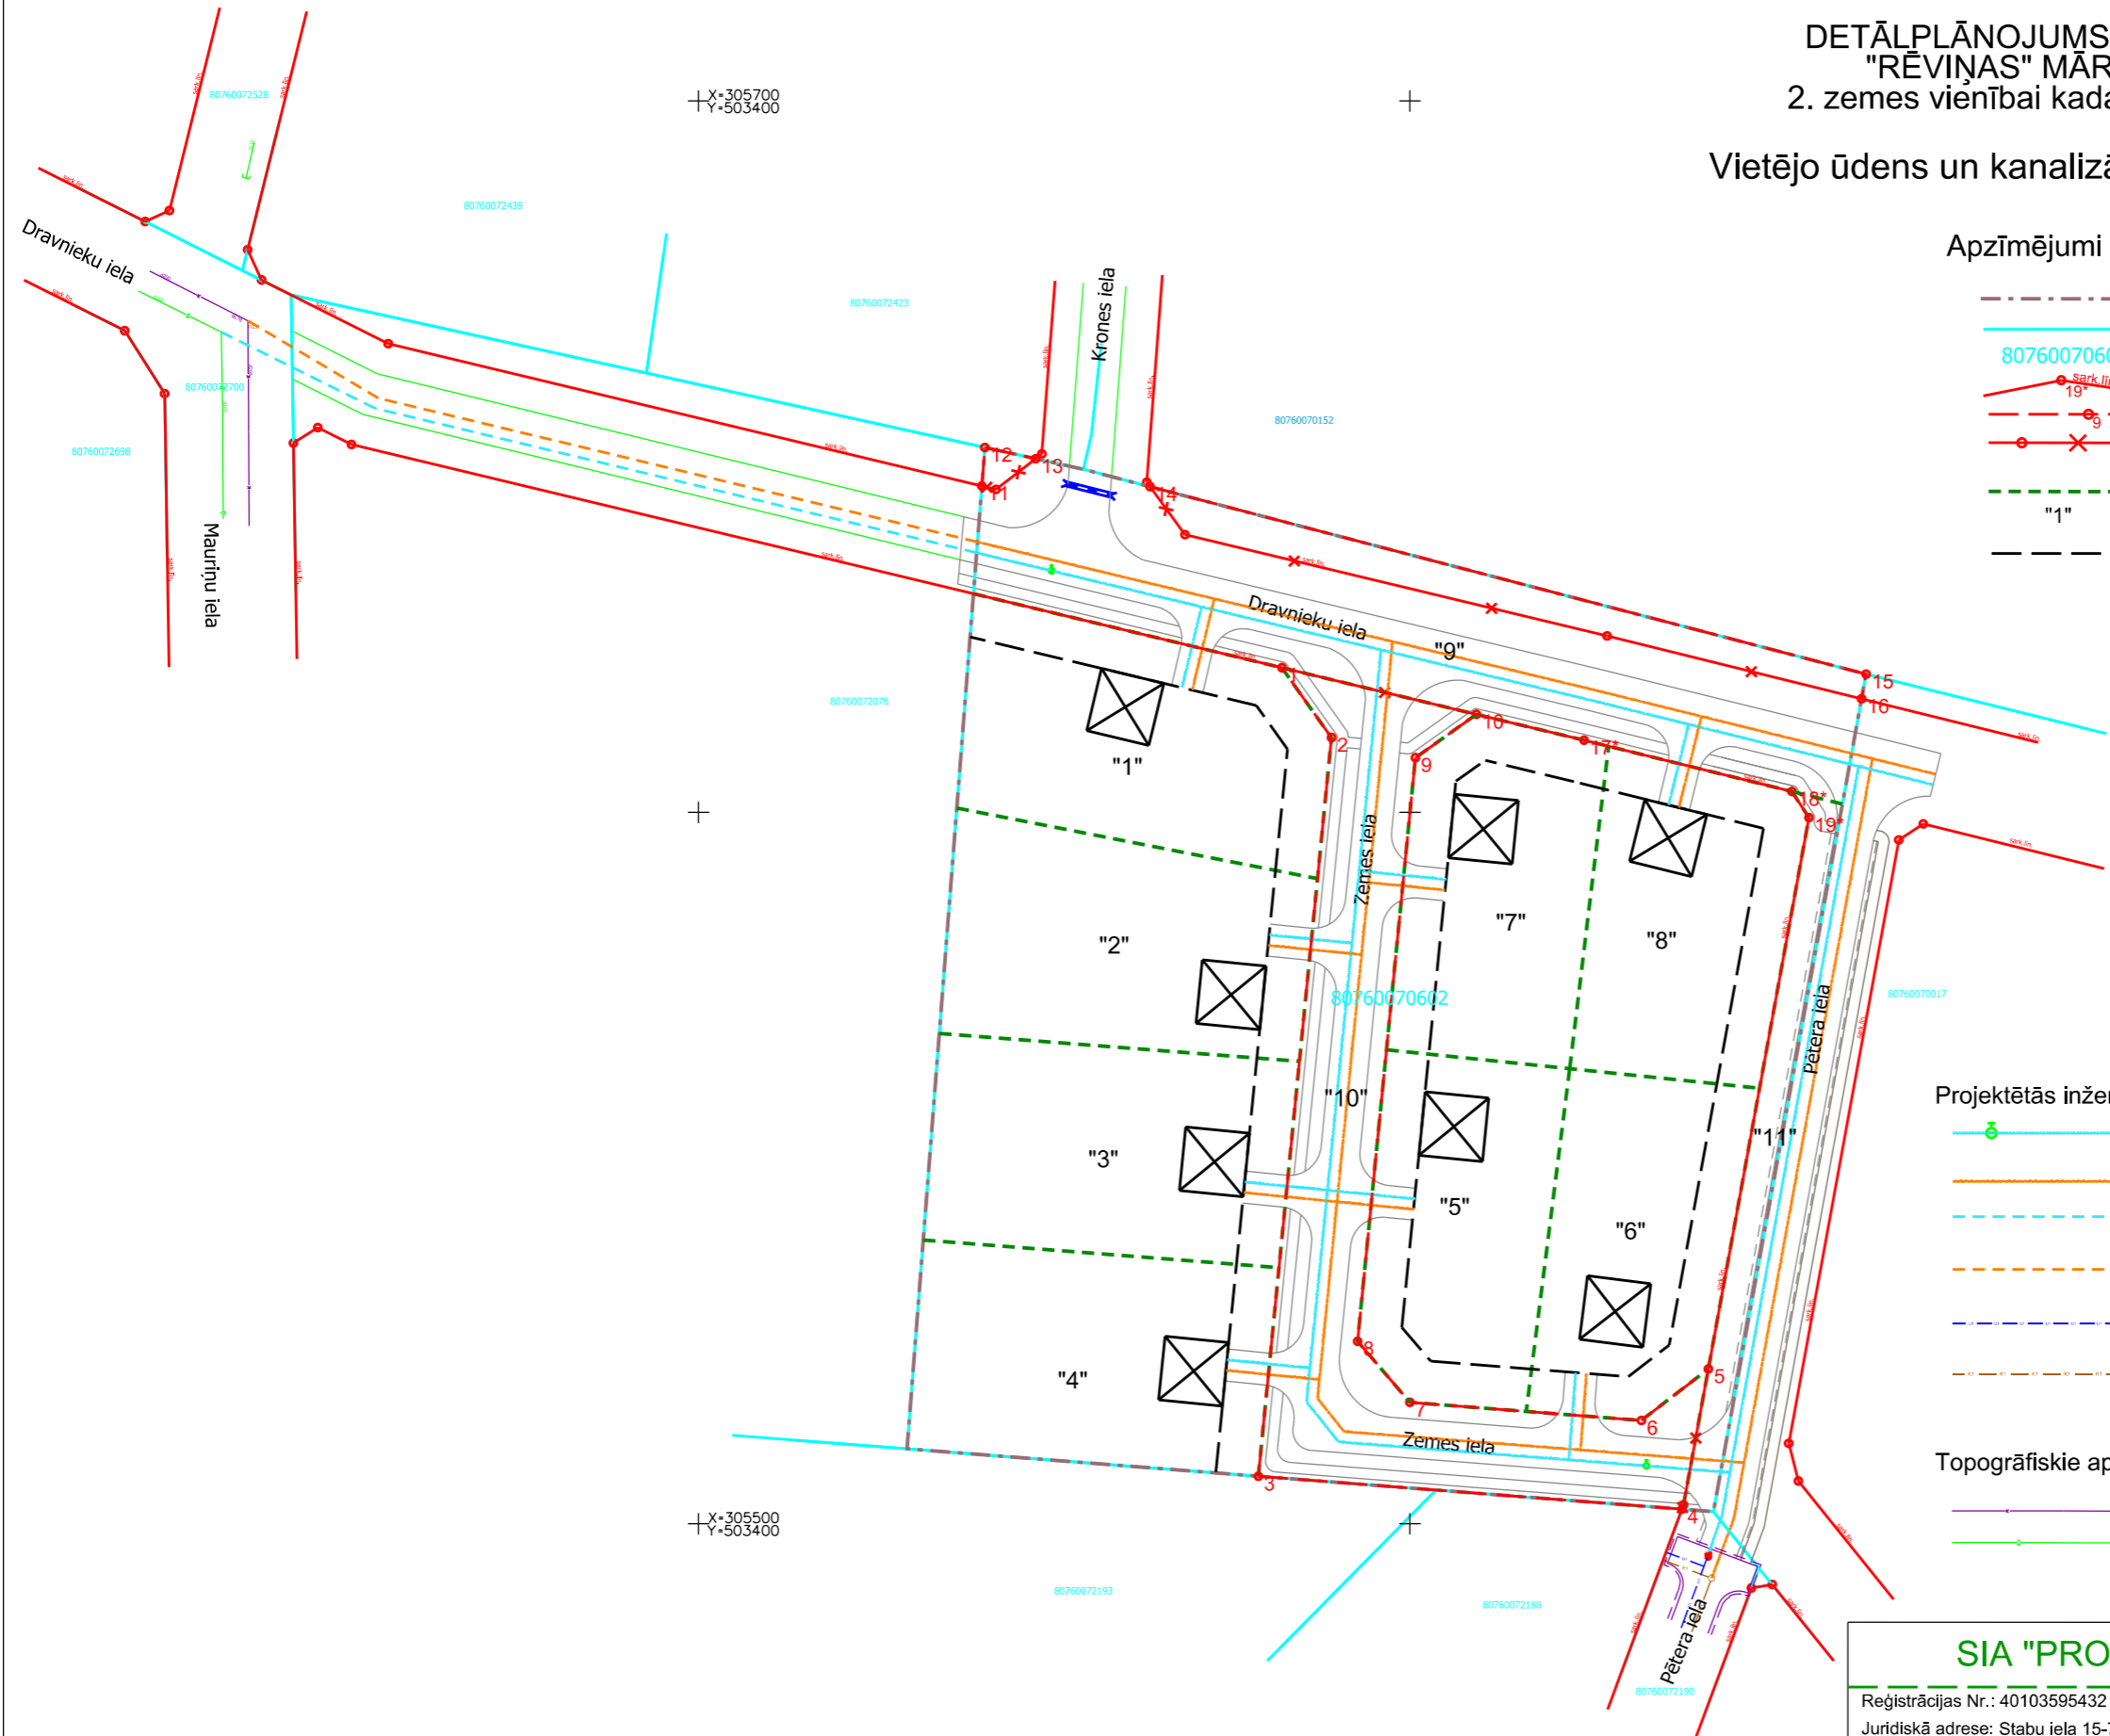

Apzīmējumi plānā

- Detālpļānojuma robeža
- Esošās uzmērītās īpašumu robežas
- Zemes vienību kadastra apzīmējumi
- Esošās ielu sarkanās līnijas ar lūzumpunktiem
- Projektētās ielu sarkanās līnijas ar lūzumpunktiem
- Likvidējams esošās ielu sarkanās līnijas posms
- Jaunveidojamo zemes vienību robežas (norādītas orientējoši)
- "1" Jaunveidojamo zemes vienību Nr. pēc kārtas (norādītas orientējoši)
- Būvlaide - 6m

- Perspektīvā ēkas novietne (norādīta orientējoši)
- Zemes iela
- Projektējamā brauktuve, nosaukums, iebrauktuves - norādītas orientējoši, precizējamas māju tehniskajos projektos
- Projektējamais gājēju ceļiņš - norādīts orientējoši
- Projektējamās Pētera ielas brauktuve, iebrauktuves (norādītas orientējoši), saskaņā ar 2018.gadā izstrādāto ceļa projektu "Pētera ielas daļas Mārupes novadā izbūve"
- Dravnieku ielas brauktuve (norādīta orientējoši), saskaņā ar Mārupes pagasta padomes 30.11.2005. lēmumu Nr.10 "Par detālpļānojuma apstiprināšanu", ar kuru apstiprināts nekustamā īpašuma "Aizstrauti-1" izstrādātais detālpļānojums
- Projektējamā caurteka (norādīta orientējoši)

Projektētās inženierkomunikācijas

- Projektējamais ūdensvads ar projektējamo ugunsdzēsības hidrantu (norādīts orientējoši)
- Projektējamais kanalizācijas vads (norādīts orientējoši)
- Iespējamais projektējamais ūdensvads (norādīts orientējoši, precizējama nekustamā īpašuma "Rasmas" detālpļānojuma izstrādes laikā)
- Iespējamais projektējamais kanalizācijas vads (norādīts orientējoši, precizējama nekustamā īpašuma "Rasmas" detālpļānojuma izstrādes laikā)
- Projektējamais ūdensvads (norādīts orientējoši, saskaņā ar 2018.gadā izstrādāto Pētera ielas daļas izbūves projektu)
- Projektējamais kanalizācijas vads (norādīts orientējoši, saskaņā ar 2018.gadā izstrādāto Pētera ielas daļas izbūves projektu)

Topogrāfiskie apzīmējumi

- Esošs pazemes paštesces kanalizācijas vads
- Esošs pazemes paštesces ūdensvads

PIEZĪMES:  
1. Projekts izstrādāts uz inženiertopogrāfiskā plāna mērogā 1:500 (uzmērīšana veikta 2017.gada novembrī);  
2. Topogrāfiskais plāns sastādīts koordinātu sistēmā LKS-92 TM, Latvijas normālo augstumu sistēmā epochā 2000,5 (LAS-2000,5).

<b>SIA "PROJEKTS 77"</b>		<b>DETĀLPLĀNOJUMS</b> nekustamajam īpašumam "Rēviņas", Mārupē, Mārupes nov. 2. zemes vienībai		
Reģistrācijas Nr.: 40103595432		Pasūtītāja reģistrācijas Nr.4		
Juridiskā adrese: Stabu iela 15-77, Rīga, LV-1010		Pasūtītājs: zemes īpašniece		
Telefons: 29453087		Vietējo ūdens un kanalizācijas sistēmu izvietojuma shēma		Lapa 8
e-pasts: inese.projekts77@inbox.lv				Lapas 11
Teritorijas plānotāja	L.Ltce	Mērogs 1:1000		
Sertifikāts zemes ierīcības darbu veikšanai Nr. AA00000101				
Kartogrāfs	L.Ltce			
Zemes ierīkotāja	L.Ltce			