


DETĀLPLĀNOJUMS NEKUSTAMAJAM ĪPAŠUMAM  
"RĒVIŅAS" MĀRUPĒ, MĀRUPES NOVADĀ  
2. zemes vienībai kadastra apzīmējums 8076 007 0602

Elektronisko sakaru tīkla izvietojuma shēma

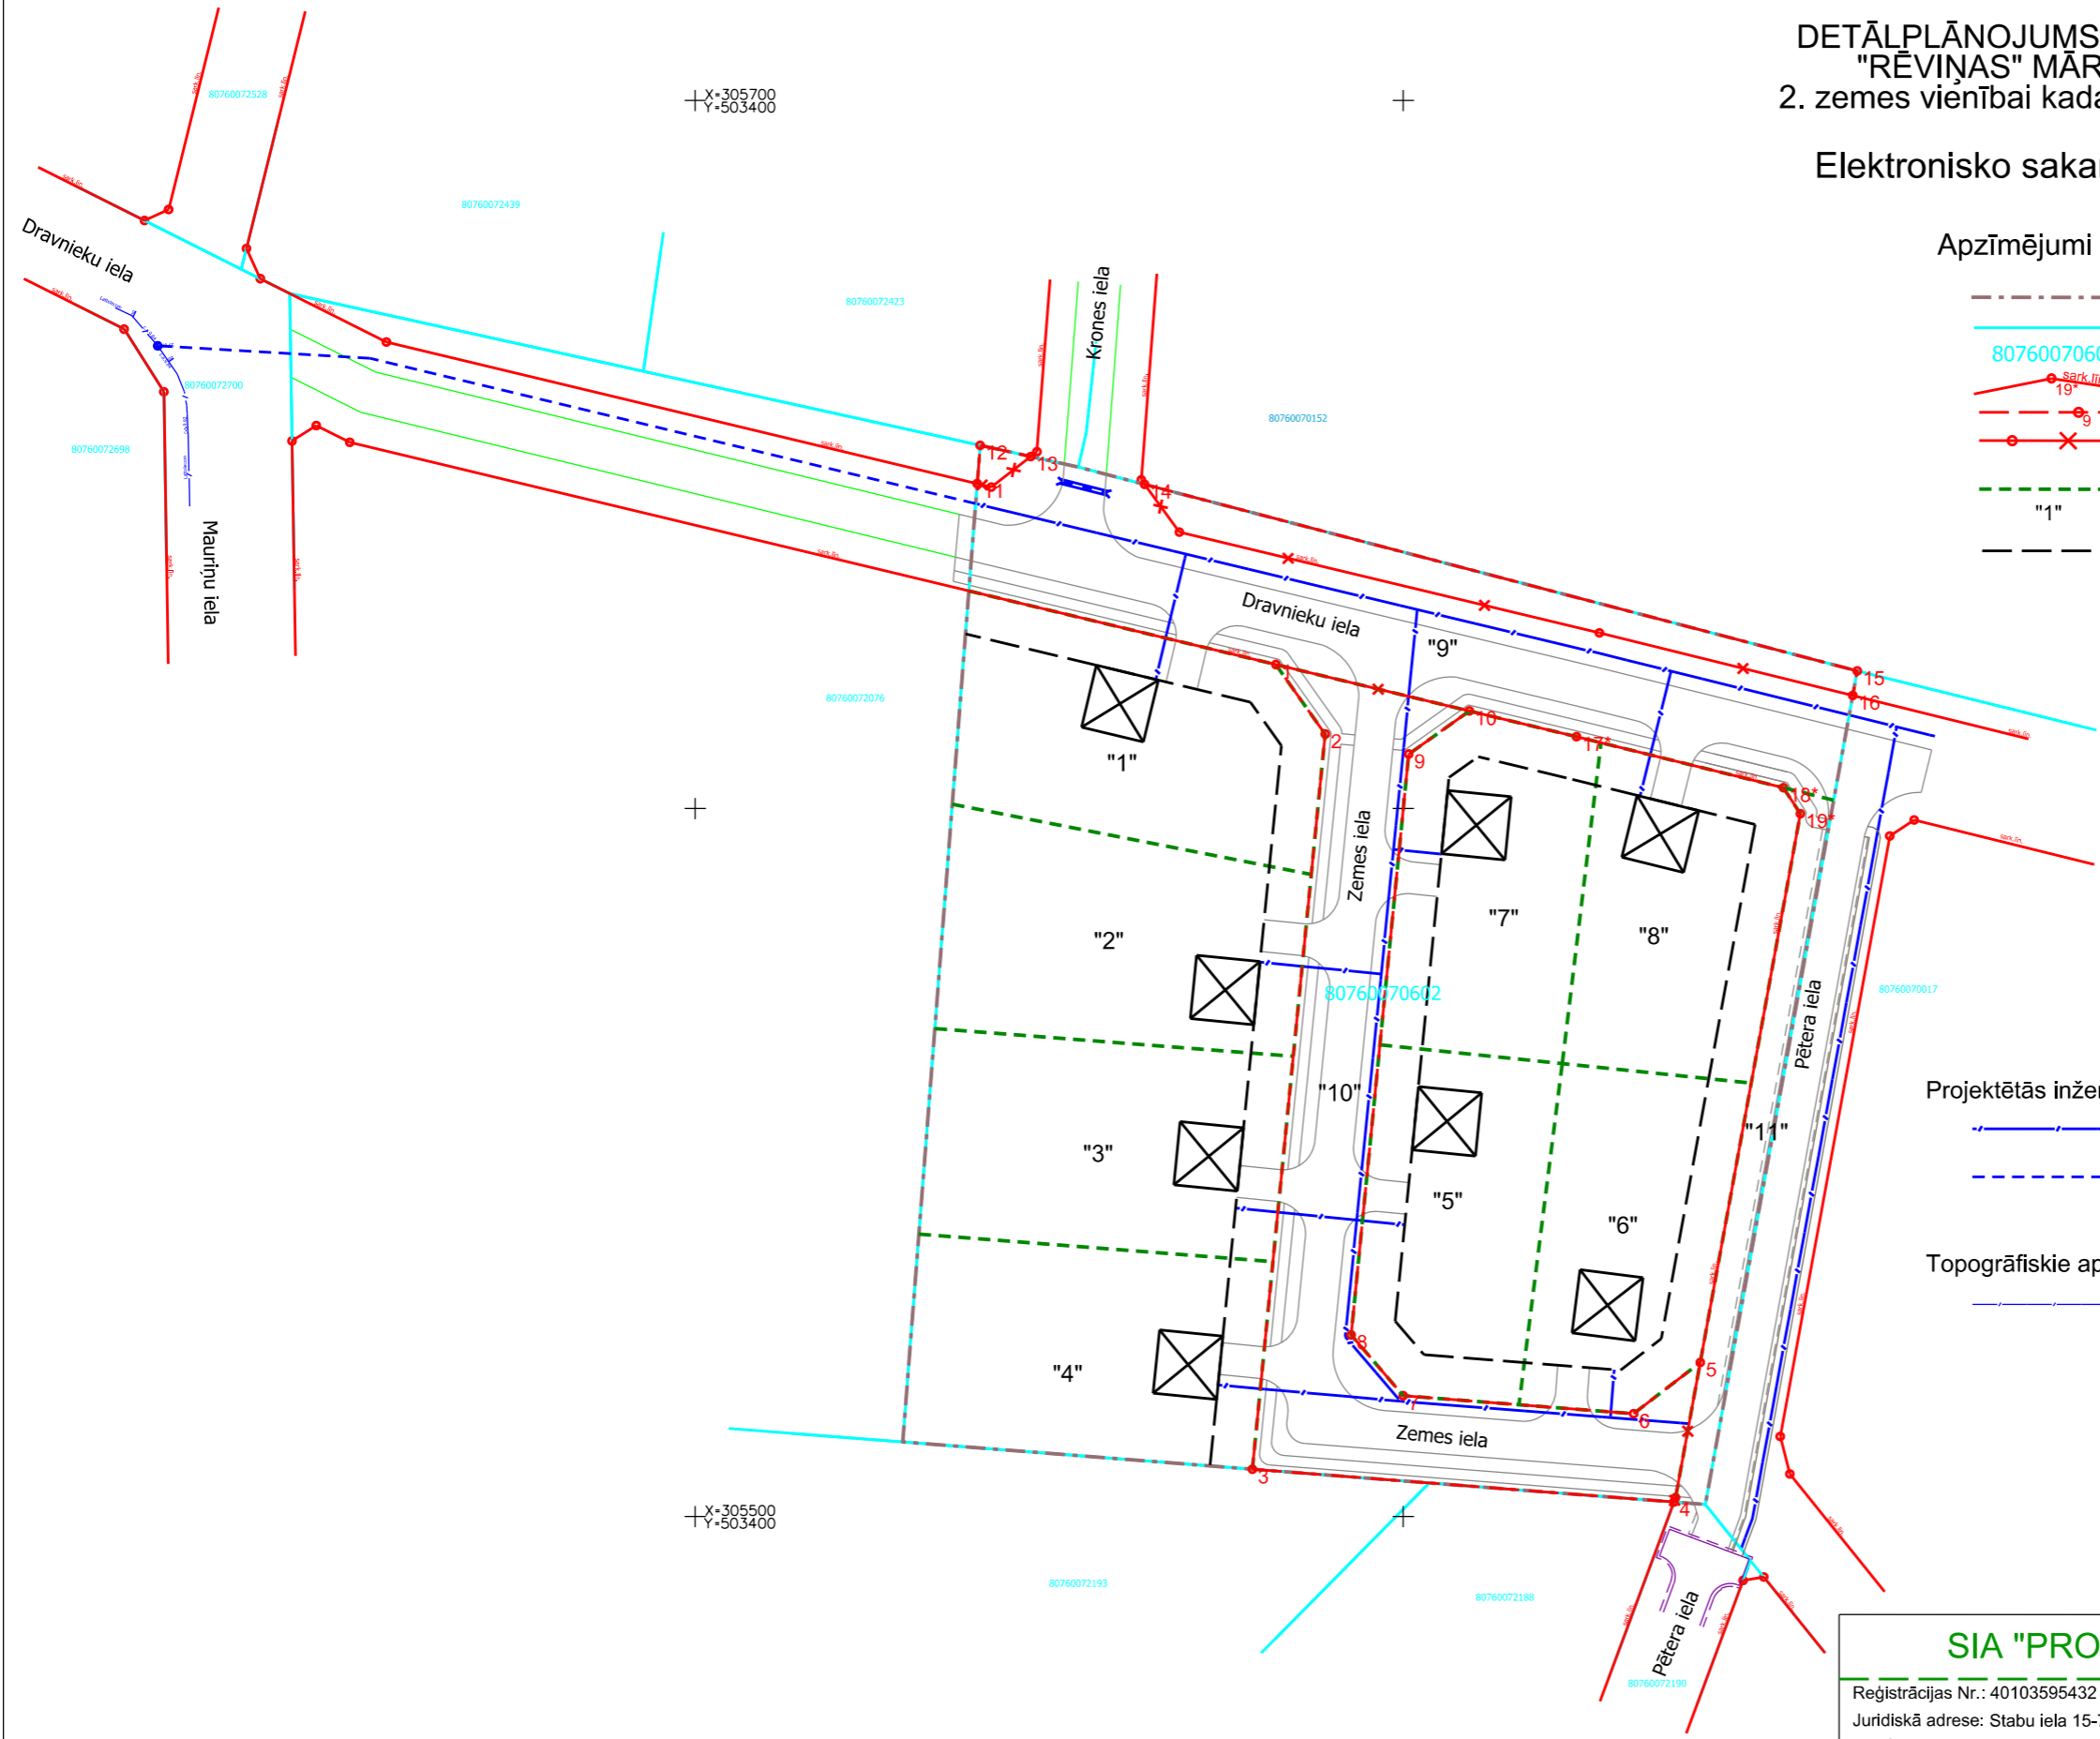

Apzīmējumi plānā

- Detālpilānojuma robeža
- Esošās uzmērītās īpašumu robežas
- Zemes vienību kadastra apzīmējumi
- Esošās ielu sarkanās līnijas ar lūzumpunktiem
- Projektētās ielu sarkanās līnijas ar lūzumpunktiem
- Likvidējams esošās ielu sarkanās līnijas posms
- Jaunveidojamo zemes vienību robežas (norādītas orientējoši)
- Jaunveidojamo zemes vienību Nr. pēc kārtas (norādītas orientējoši)
- Būvlaide - 6m

Perspektīvā ēkas novietne (norādīta orientējoši)

Zemes iela  
Projektējamā brauktuve, nosaukums, iebrauktuves - norādītas orientējoši, precizējamas māju tehniskajos projektos

Projektējamais gājēju ceļiņš - norādīts orientējoši

Projektējamās Pētera ielas brauktuve, iebrauktuves (norādītas orientējoši), saskaņā ar 2018.gadā izstrādāto ceļa projektu "Pētera ielas daļas Mārupes novadā izbūve"

Dravnieku ielas brauktuve (norādīta orientējoši), saskaņā ar Mārupes pagasta padomes 30.11.2005. lēmumu Nr.10 "Par detālpilānojuma apstiprināšanu", ar kuru apstiprināts nekustamā īpašuma "Aizstrauti-1" izstrādātais detālpilānojums

Projektējamā caurteka (norādīta orientējoši)

Projektētās inženierkomunikācijas

- Projektējamā elektronisko sakaru kabeļu kanalizācija (norādīta orientējoši)
- Iespējamā projektējamā elektronisko sakaru kabeļu kanalizācija (norādīta orientējoši, precizējama nekustamā īpašuma "Rasmas" detālpilānojuma izstrādes laikā)

Topogrāfiskie apzīmējumi

- Esošās pazemes elektronisko sakaru kabeļu kanalizācija

PIEZĪMES:  
1. Projekts izstrādāts uz inženiertopogrāfiskā plāna mērogā 1:500 (uzmērīšana veikta 2017.gada novembrī);  
2. Topogrāfiskais plāns sastādīts koordinātu sistēmā LKS-92 TM, Latvijas normālo augstumu sistēmā epochā 2000,5 (LAS-2000,5).

<b>SIA "PROJEKTS 77"</b>		<b>DETĀLPLĀNOJUMS</b> nekustamajam īpašumam "Rēviņas", Mārupē, Mārupes nov. <b>2. zemes vienībai</b>	
Reģistrācijas Nr.: 40103595432		Pasūtītāja reģistrācijas Nr.4	
Juridiskā adrese: Stabu iela 15-77, Rīga, LV-1010		Pasūtītājs: zemes īpašniece	
Telefons: 29453087		Elektronisko sakaru tīkla izvietojuma shēma	
e-pasts: inese.projekts77@inbox.lv			
Teritorijas plānotāja	L.Ltce	Mērogs 1:1000	Lapa 9
Sertifikāts zemes ierīcības darbu veikšanai Nr. AA00000101			Lapas 11
Kartogrāfs	L.Ltce		
Zemes ierīkotāja	L.Ltce		