

- PIEZĪMES:
1. LKS-92TM koordinātu sistēma.
  2. Mēroga koef.: 0,999600
  3. Latvijas normālo augstumu sistēma (LAS-2000,5).
  4. Uzmērīšana veikta 2018. gada 25.janvārī
  5. Inženiertehniskās komunikācijas daļēji apsektas dabā un salīdzinātas apkalpojošajās organizācijās.
  6. Skapojumi atrodas SIA "M un M risinājumi" arhīvā.
  7. Kadastra informācija uzņemta saskaņā ar VZD izsniegto informāciju. Datne - 621578.edoc (25.01.2018)
  8. Topogrāfiskie apzīmējumi ir attēloti atbilstoši Ministru kabineta Nr.281 1.pielikumam
  9. Zemes vienību robežas ir attēlotas atbilstoši zemes kadastrālās uzmērīšanas un vietējā ģeodēziskā tīkla precizitātei un var nesakrist ar situāciju plānā.
  10. Ielu sarkanās līnijas attēlotas atbilstoši pašvaldības teritorijas plānojumam.


Topogrāfiskā uzmērījuma robeža	—
Zemes vienības kadastra apzīmējums	80760072709
Uzmērīta robežlīnija (VZD informācija)	—
Ielas sarkanā līnija	—

**MDC**

Dati ievadīti pakalpojumā ADTI datu bāzē.  
Uzmērījums reģistrēts ar Nr. **8076 TP 171386**  
2018. gada 27. martā

SIA "Mērcības Datu Centrs" Limbažu iela 9 - 486, Rīga, LV-1005  
Tālr.: +371 67496833 Fakss: +371 67387483 e-pasts: info@mdc.lv www.mdc.lv www.topografija.lv

### Objekta izvietojuma shēma

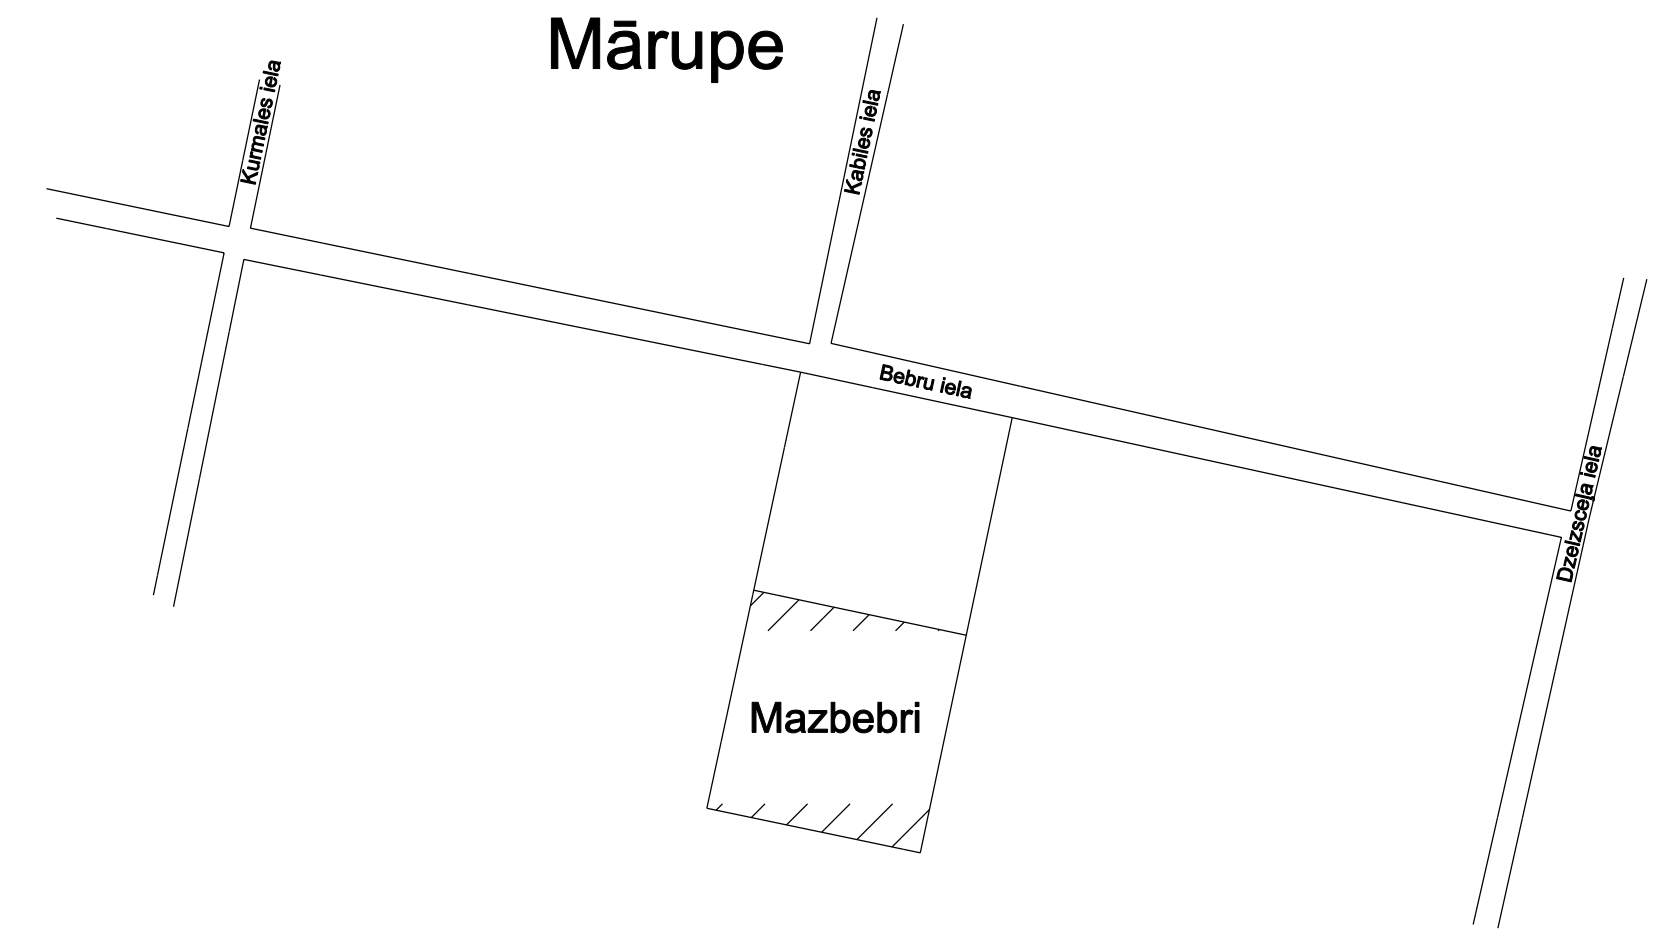

### Detālplānojums īpašumam Mazbebri, Mārupe, Mārupes novads, plānoto meliorācijas drenu plāns

SASKAŅOJUMI:	Paraksts	Vārds, uzvārds	Datums
Projektam piekirtu, iebildumu nav. SASKAŅOTS, 80760072709 īpašnieki		Igors Šavļuga	15.03.2018
		Rinalds Sproģis	15.03.2018
		Tatiana Fedkova	15.03.2018
		Sigita Poželaite – Savļuga	15.03.2018
		Laimutis Pozela	15.03.2018

SIA "Moota"  
reg.Nr.40203017586  
Rīga, Kr.Barona 95a-12, LV-1012  
tālr. 29336755, e-pasts: marcis.mistris@inbox.lv

LKS-92 TM koordinātu sistēma  
Latvijas normālo augstumu sistēma (LAS-2000,5).  
TM projekcijas mēroga koeficients m=0,999600

Apliecinu, ka detālplānojuma projekts izstrādāts atbilstoši normatīvo aktu pasībām.	Mārcis Mistris	15.02.2018	Kartogrāfiskā pamatne: Topogrāfiskais plāns Mērogs 1:500 Detālplānojuma izdrukas mērogs 1:500	Lapas <b>1</b> Lapa <b>GP 2</b>
Zemes ierīkotāja sertifikāts AA000000087 izdots 06.07.2011, derīgs līdz 05.07.2021.				

APZĪMĒJUMI	
	Zemes vienības robeža
	Projektējamā zemes vienības robeža
	Ielas sarkanā līnija
	Plānotās drenāžas izvietoējums un plūšanas virziens
	Atdalāmā īpašuma kārtas numurs, platība un atļautā izmantošana
	Ielas braucamā daļa un ietve