SATIKSMES ORGANIZĀCIJAS SHĒMA
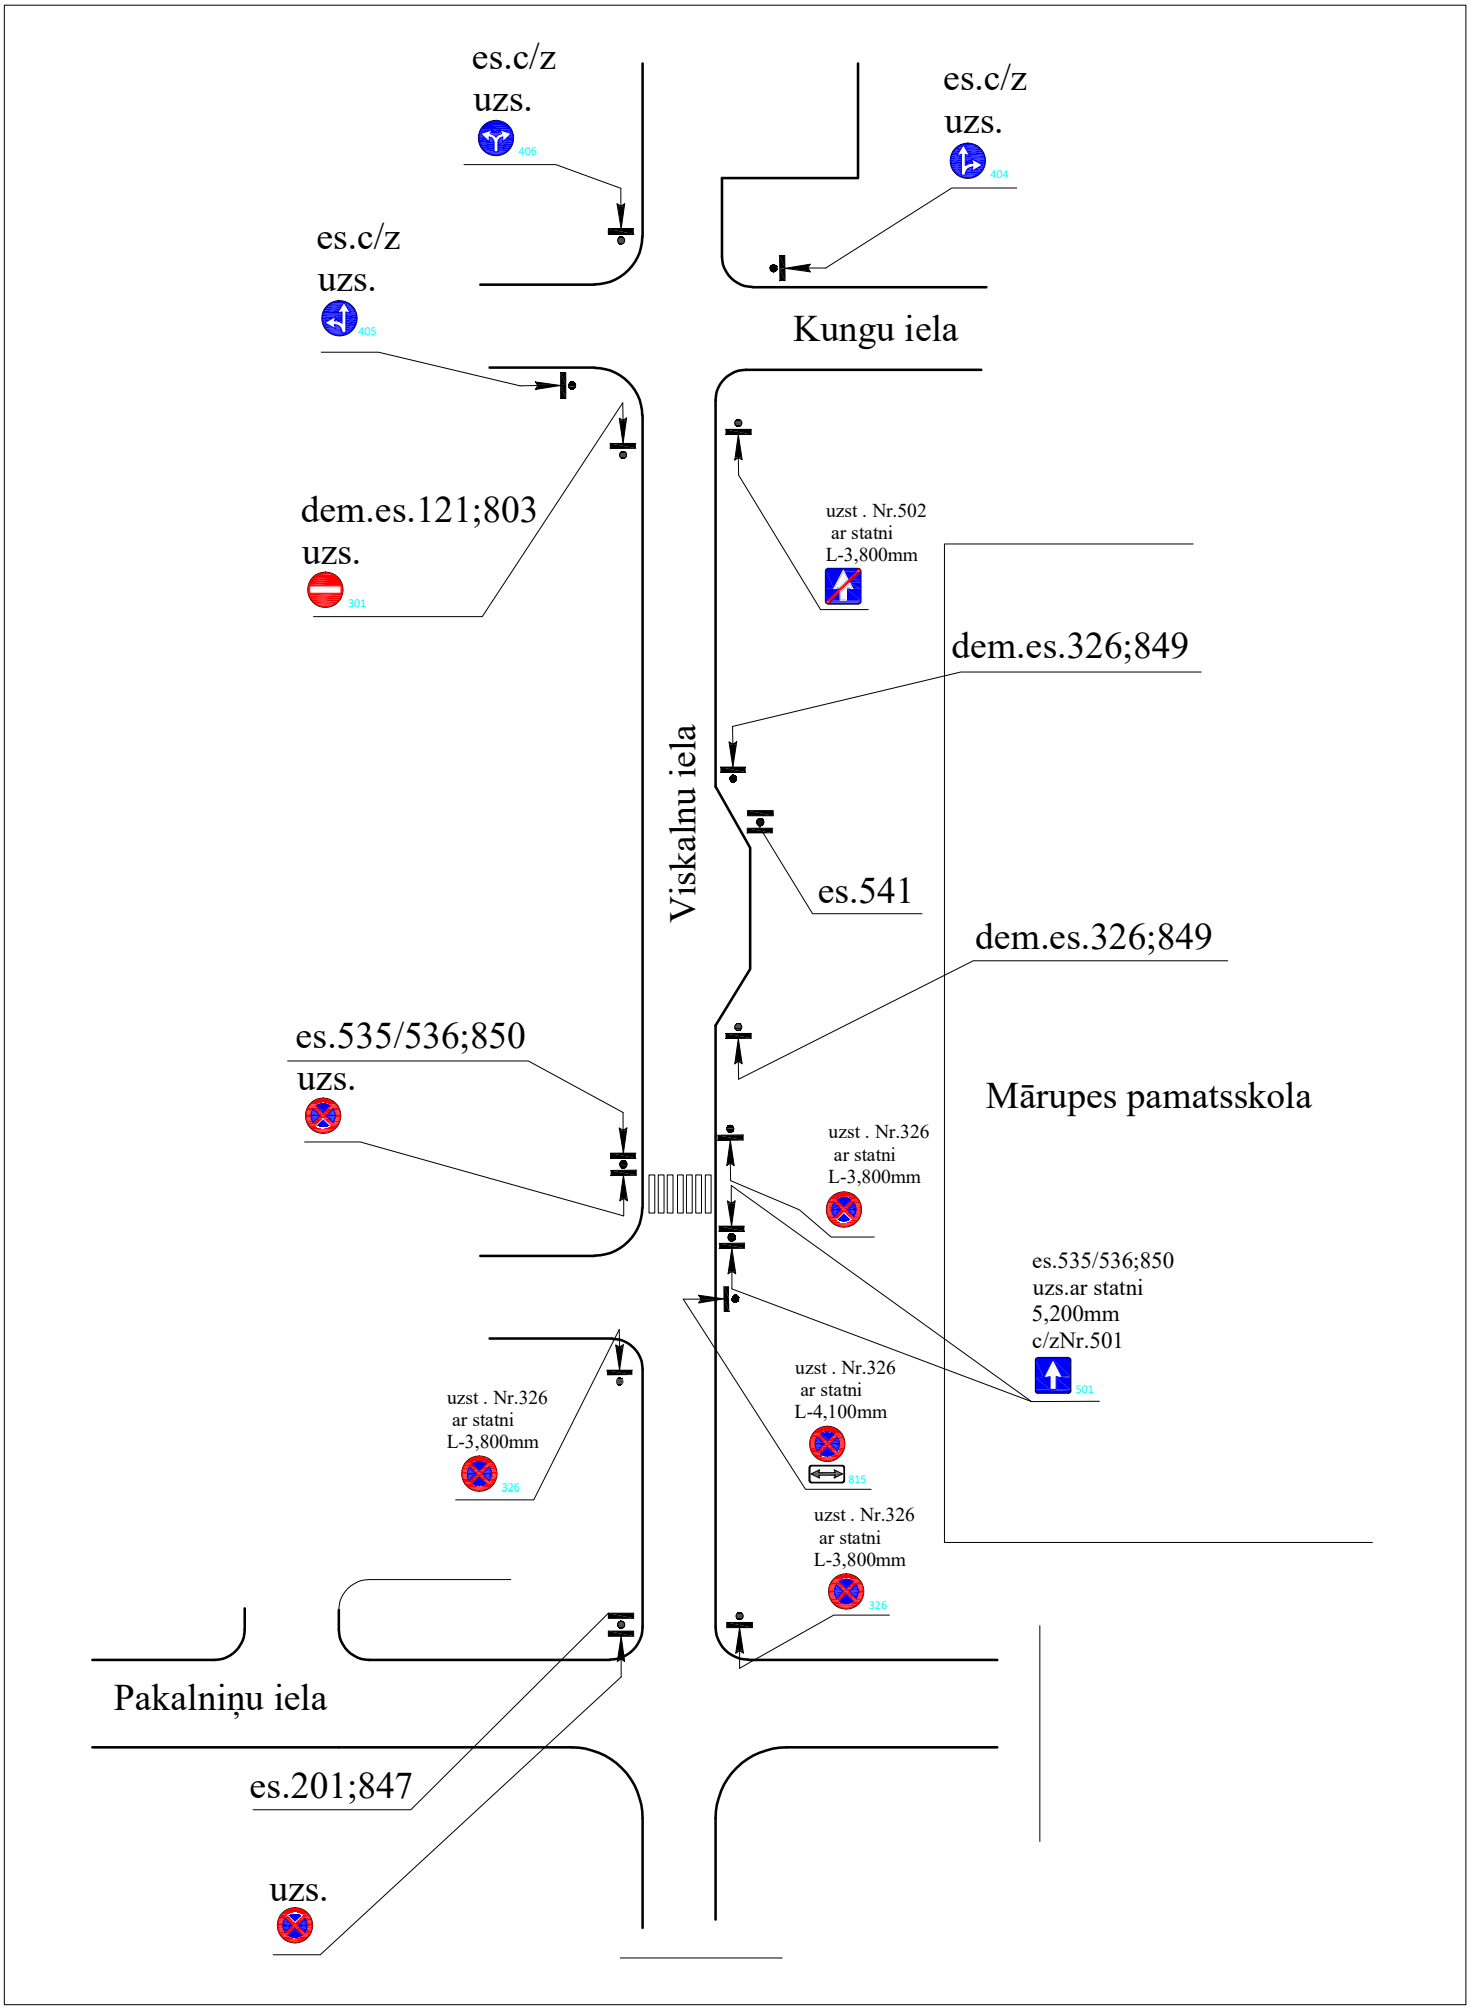
Darba izpildes vieta- Amatnieku iela,Dienvidnieki