


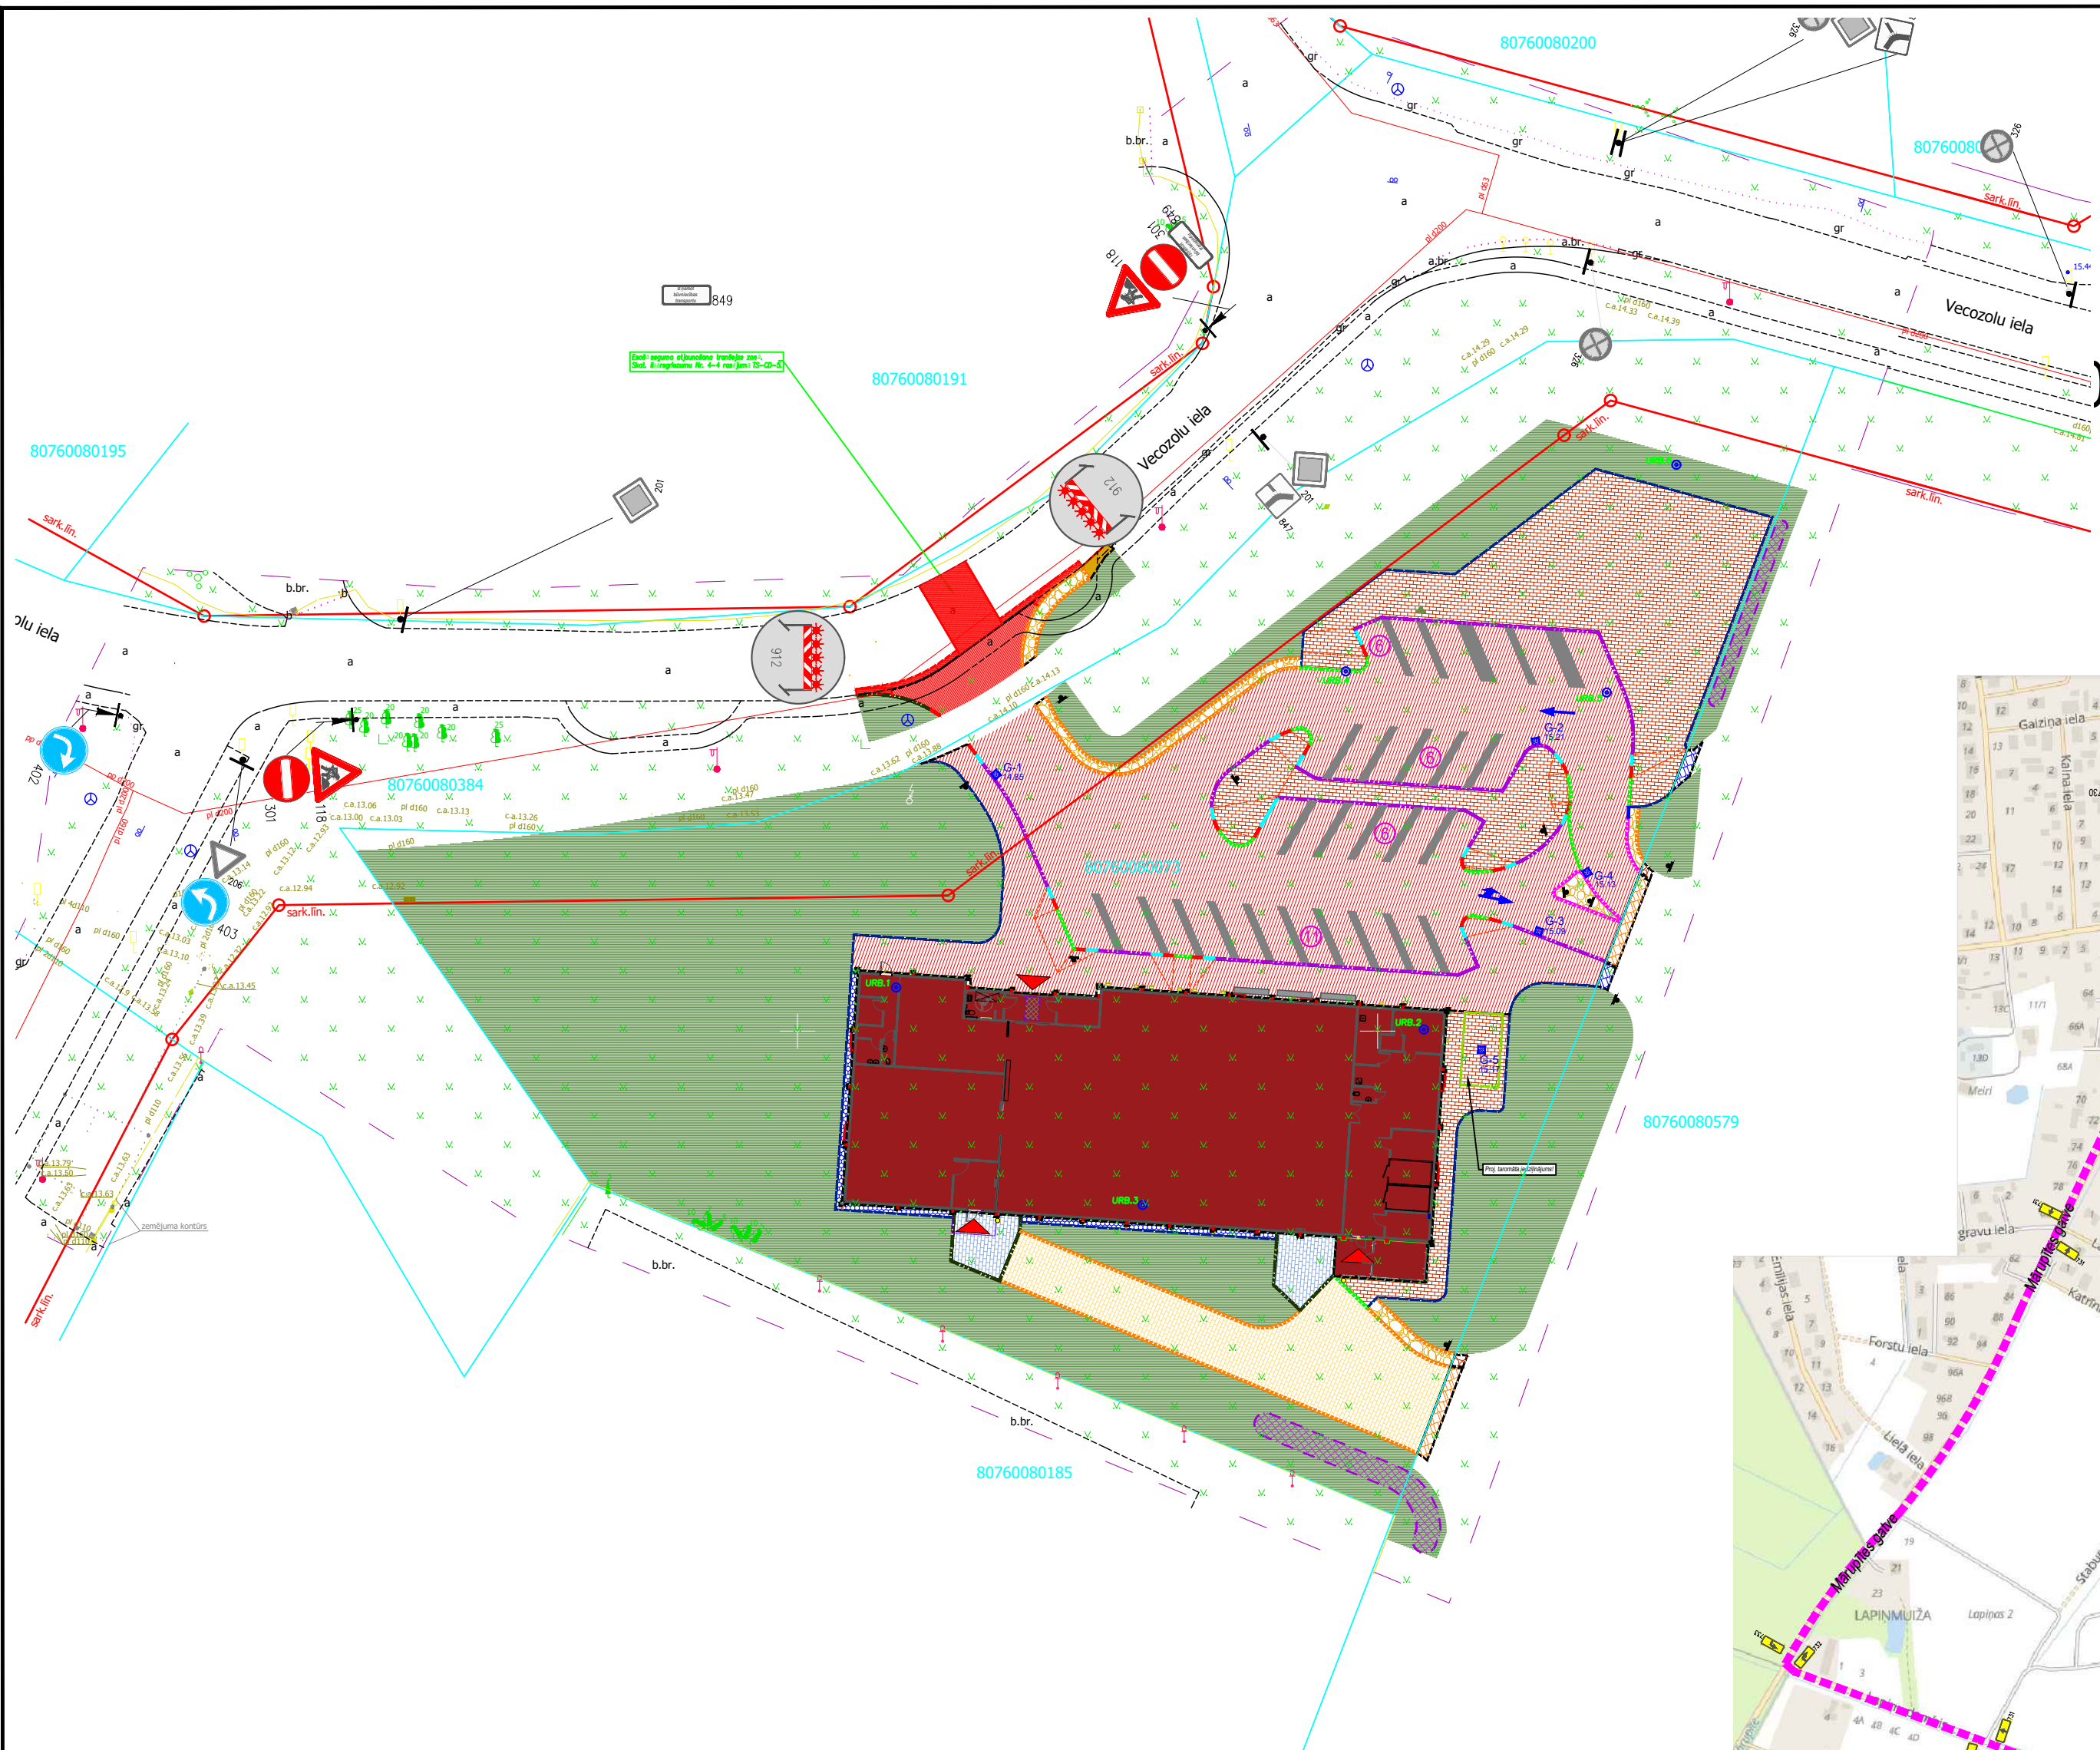


APZĪMĒJUMI


- Ceļa darbu vieta
- Pagaidu ceļa zīmes uzstādīšanas vieta un Nr
- Esošas ceļa zīmes uzstādīšanas vieta un Nr
- Demontēta ceļa zīme un to numurs
- Garennorobežojums: divpusējie vadstatņi Nr. 908/909; maksimāli 10m attālumā cits no cita. Ieteicama divpusīga signālūguns uz katra otrā vadstatņa.
- Šķērsnorobežojums: vienpusējie vadstatņi; maksimāli 2 m attālumā cits no cita, slīpumā 1:10 pret brauktuves malu. Vienpusīga signālūguns uz katra otrā vadstatņa.
- Palīgbarjeras vai signāllentes gājēju norobežošanai
- Iespējamais apbraucamais ceļš

PIEZĪMES


- Ceļa aprikojumu uzstādīt atbilstoši LVS 77 "Ceļa zīmes" un MK noteikumi Nr 421 "Noteikumi par darbvietu aprikošanu uz ceļiem" prasībām.
- Darbus veic **SIA „Uzars bruģēšana”** Krasta iela 9, Ozolnieki, Ozolnieku nov., LV-3018, atbildīgais būvdarbu vadītājs - Jānis Uzars, tālr.26306070.
- Būvdarbu veikšanas laiks atbilstoši būvdarbu kalendārajam grafikam. Pēc objekta beigām demontēt visas ceļa zīmes, kas saistītas ar pagaidu satiksmes organizāciju.
- Mainot ceļa darbu vietas robežas, nodrošināt aprikojuma atbilstošu izvietošanu.
- Darbu veicējam ir tiesības regulēt satiksmi darbu veikšanas laikā, ja rodas neparedzēti apstākļi, kurus ar darba vietas aprikojuma shēmā esošajiem tehniskajiem līdzekļiem nav iespējams nekavējoties novērst (MK Nr. 421 punkts 20).
- Nodrošināt iedzīvotāju un operatīva transporta piekļūšanu objektiem slēgtā posma zonā.

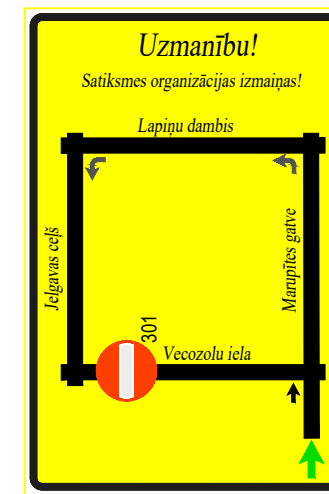


730

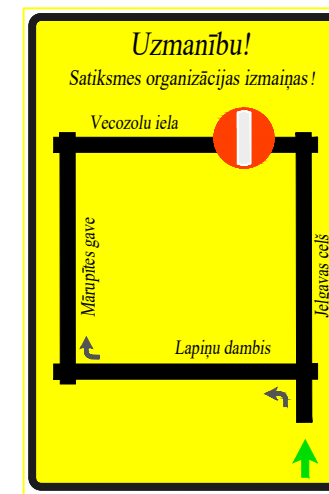

730

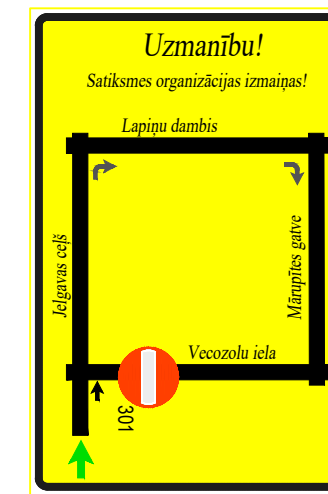

730

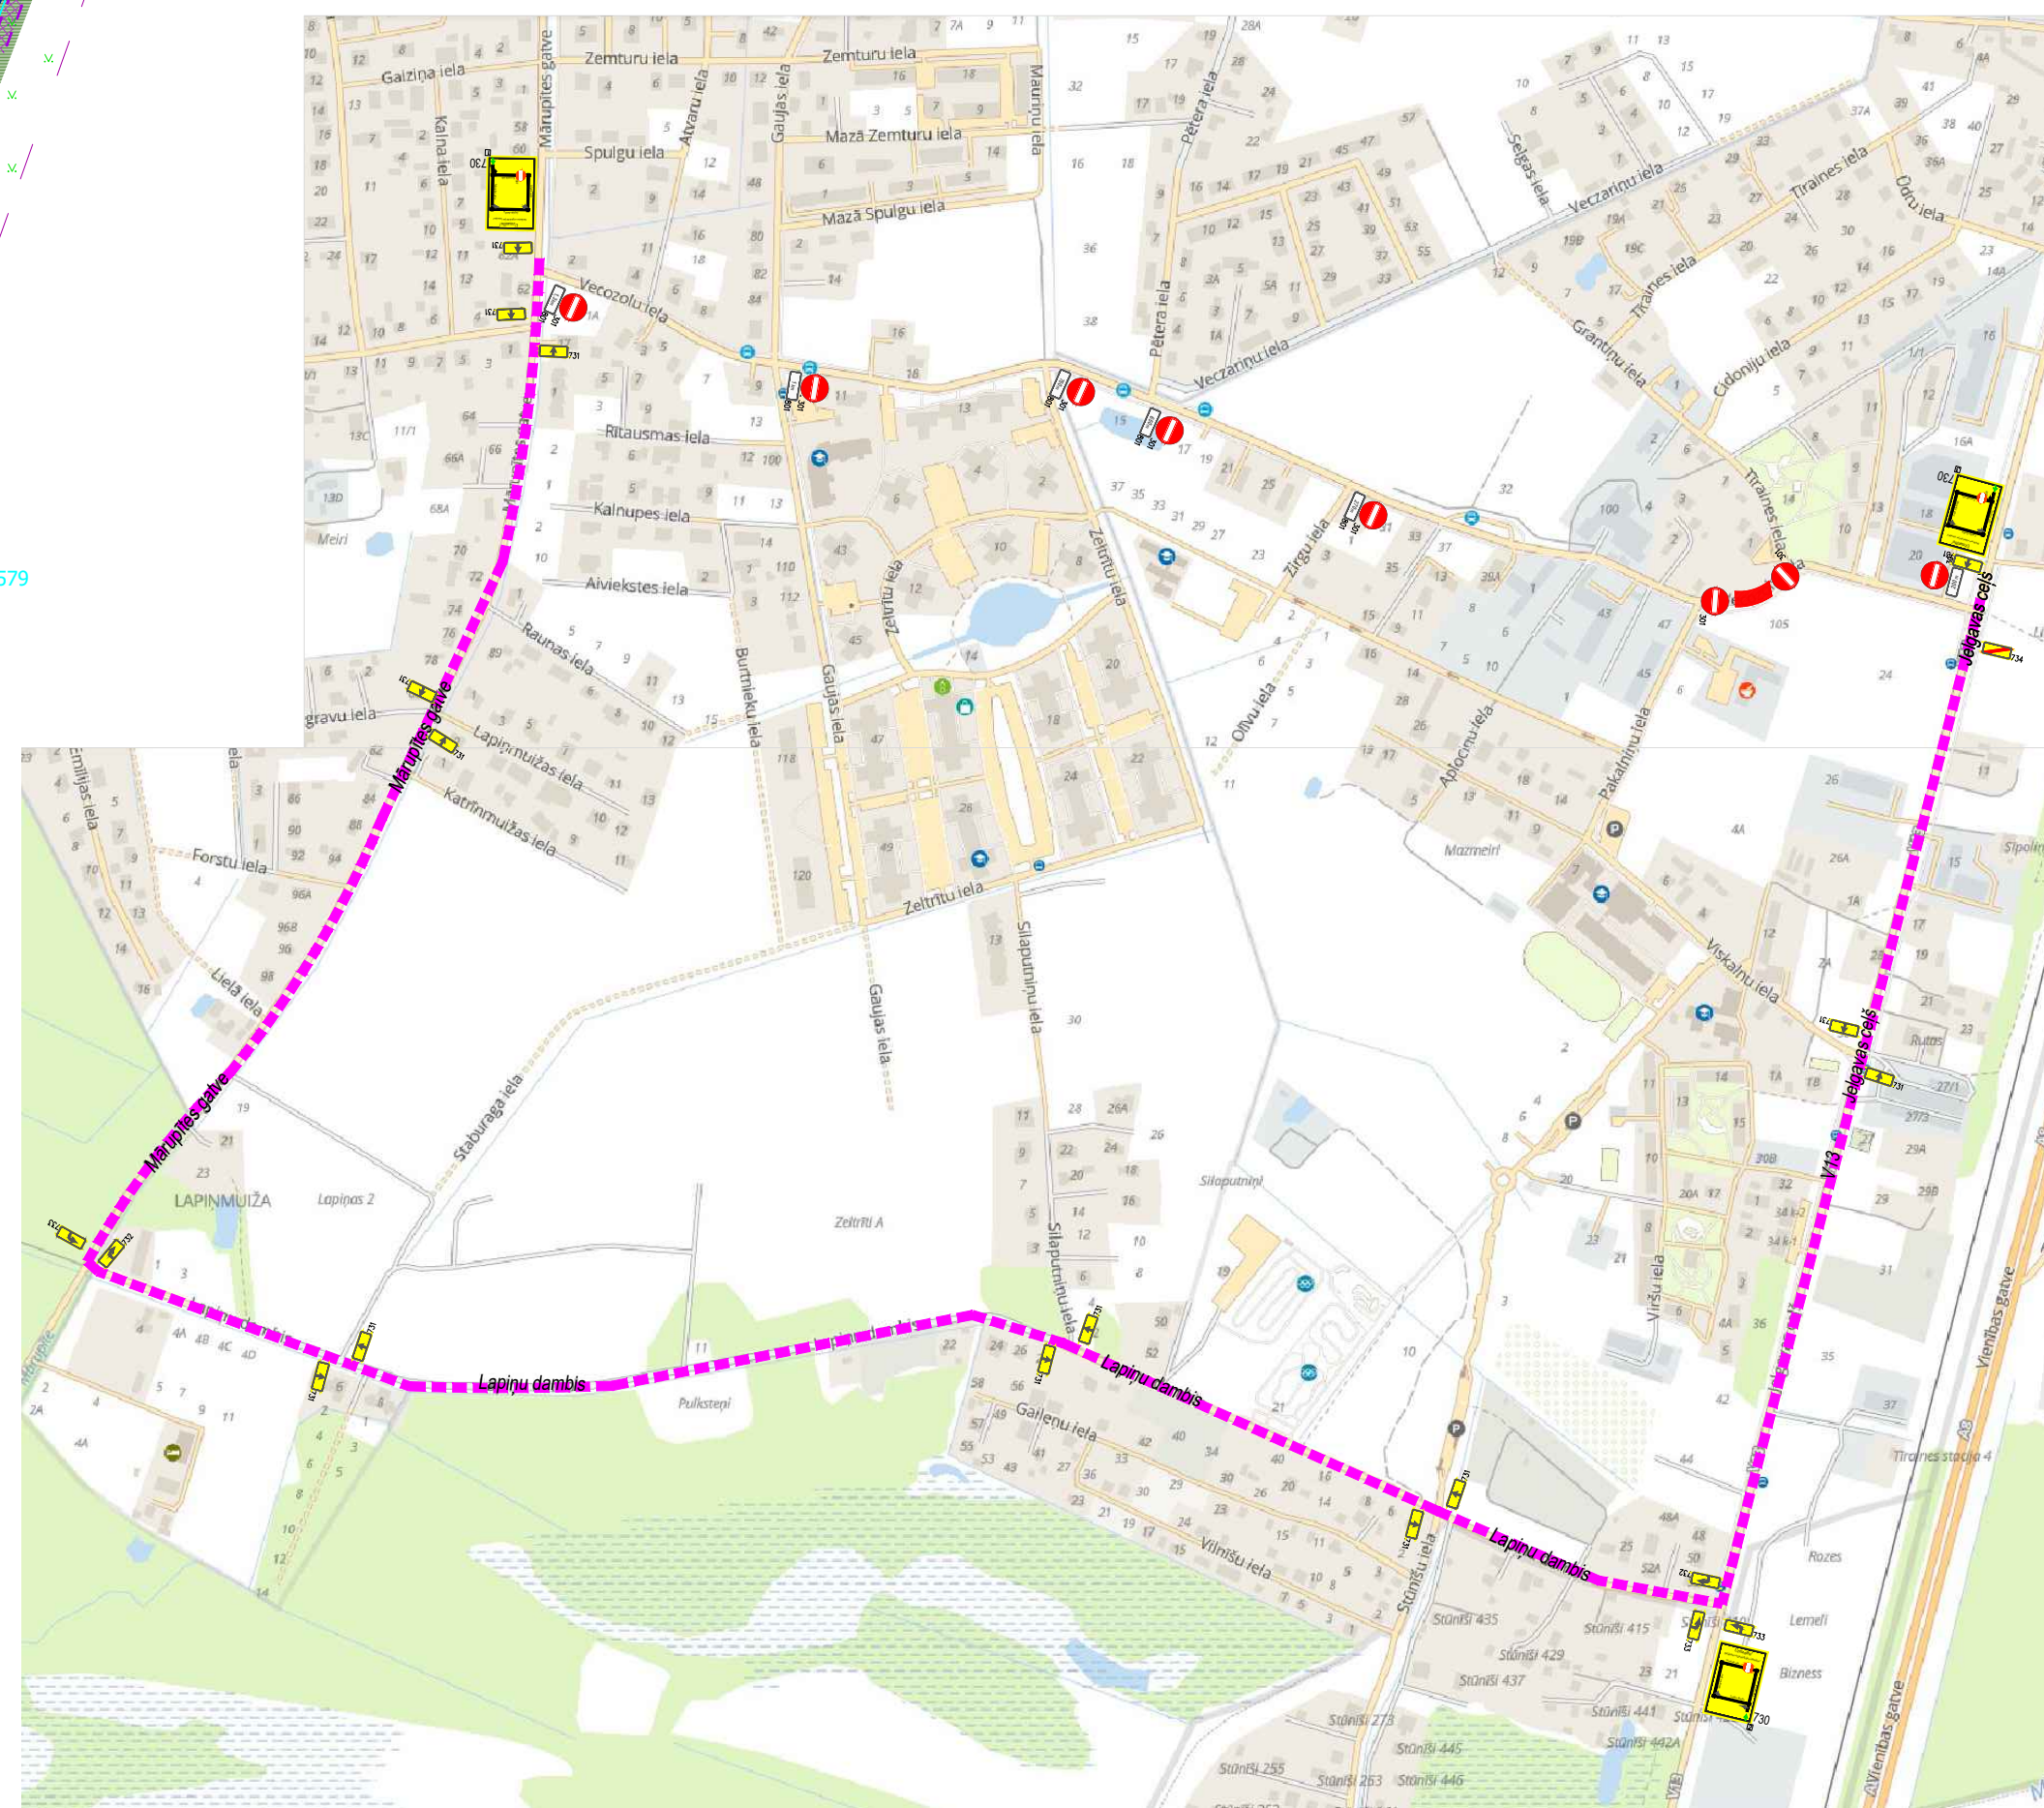

Saava-LV SIA "Saava-LV", Alises iela 2^a, Rīga LV 1046 Vien.reģ.Nr 40103129768, PVN Nr LV 40103129768 Tālr.: 7312227, 7613303 Fakss: 7311550 Būvkomersanta reģistrācijas Nr 3620-R			Pasūtītājs SIA „Uzars bruģēšana” Krasta iela 9,Ozolnieki, Ozolnieku nov.			
Objekts Vecozolu iela 105, Tiraine, Mārupes pagasts, Mārupes novads			Stadija TP		Marka GT	Lapas Nr 1
			Ceļu satiksmes organizēšanas tehnisko līdzekļu uzstādīšanas shēma			
Sastādīja Dzintars Kerno	17.08.2026	Mērogs: 1:500				
tālr. 26495814 dzintars.kerno@gmail.com						