


BŪVNICĪBAS IECERES PUBLISKĀ APSPRIEŠANA LAIKĀ NO 12.10.2026 - 09.11.2026


“TELPU GRUPAS (LIT.003) LIETOŠANAS VEIDA MAIŅA NO 1230 UZ 1264 - ĀRSTNICĪBAS VAI VESELĪBAS APRŪPES IESTĀŽU TELPU GRUPU”,
Mazā Zemturu iela 14, Mārupe, Mārupes nov., LV-2167 (kadastra Nr.80769004742)

1. STĀVA PLĀNS

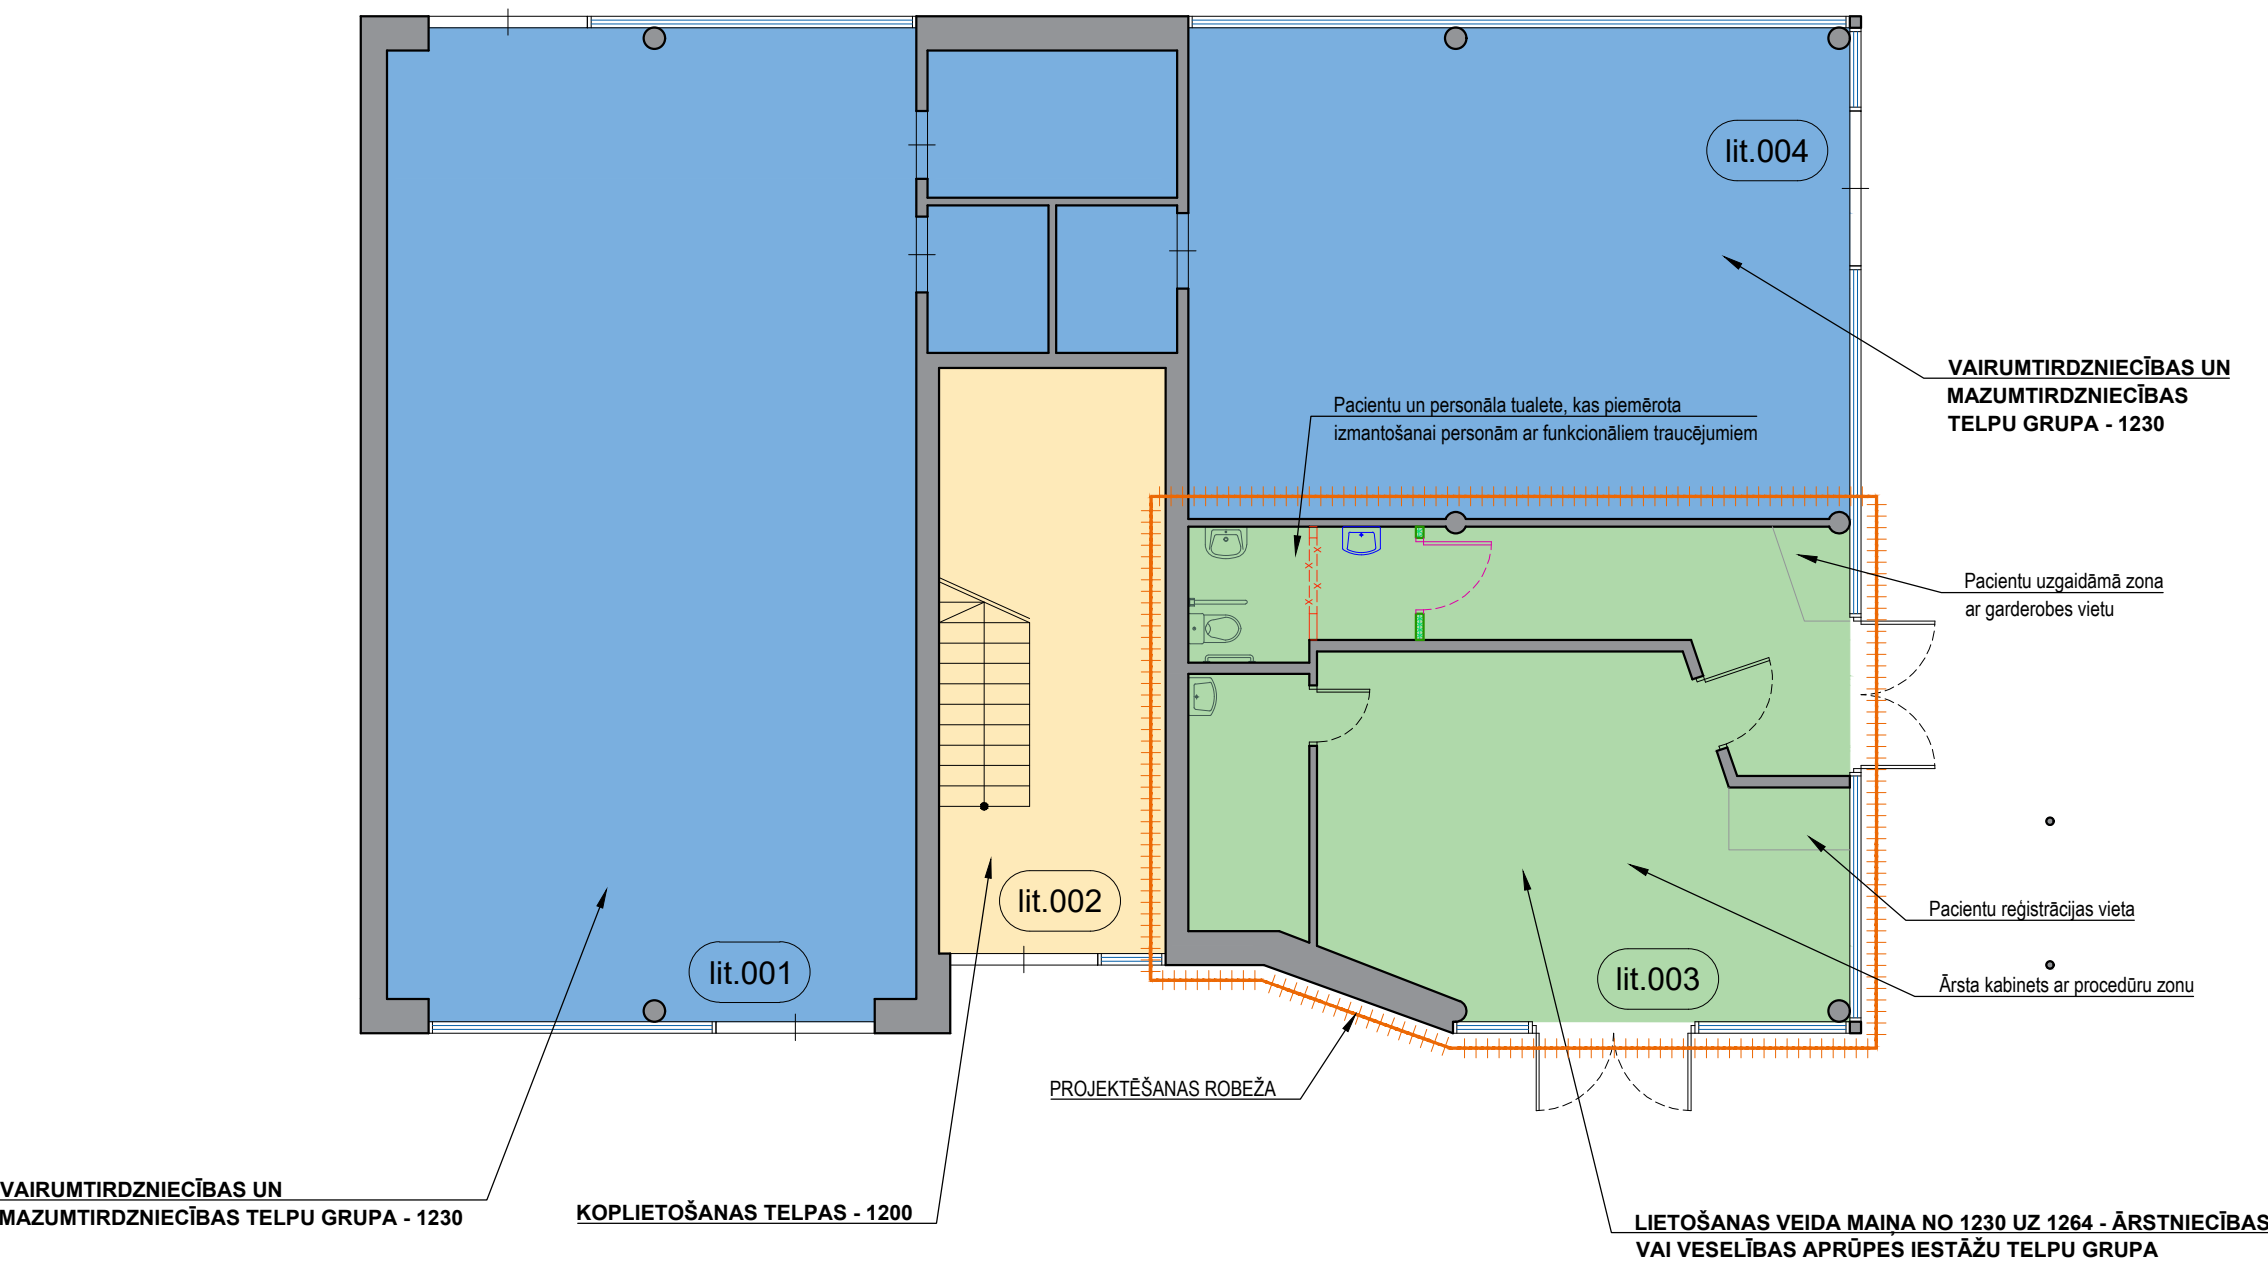

Iecerētās telpu grupas lietošanas veida maiņa ir paredzēta nelielai fizioterapijas iestādei, kas nerada būtisku ietekmi (smaku, troksni, vibrāciju vai cita veida piesārņojumu) uz vidi, infrastruktūru un iedzīvotāju veselību. Būvdarbu laikā tika ievēroti visi normatīvie akti un piesardzības pasākumi, lai minimizētu jebkādu negatīvu ietekmi uz apkārtējo vidi un iedzīvotājiem. Paredzamā komercdarbība neietekmēs iedzīvotāju dzīves kvalitāti vai tiesības.

BŪVNICĪBAS IECERES PUBLISKĀ APSPRIEŠANA LAIKĀ NO 12.10.2026 - 09.11.2026

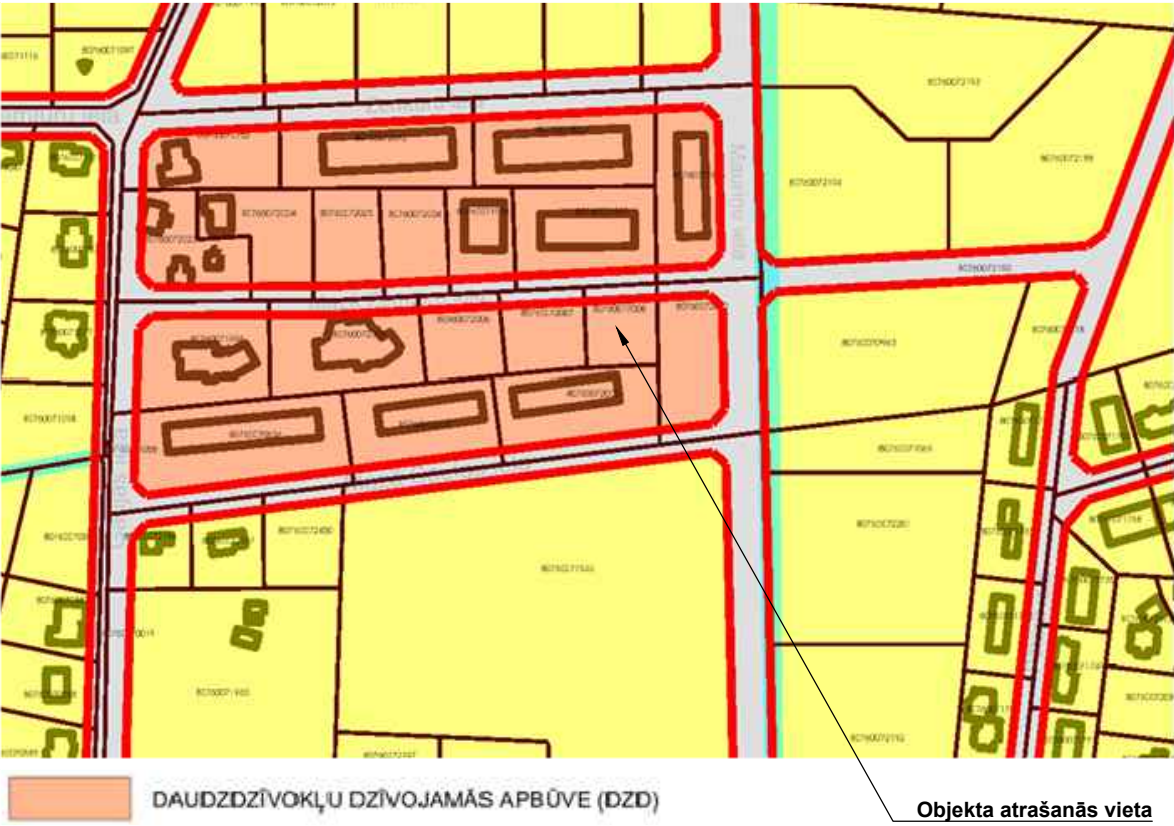

BŪVNICĪBAS IEROSINĀTĀJS (PASŪTĪTĀJS):

Līga Latkovska

ATĻAUTĀ IZMANTOŠANA:

Daudzdzīvokļu dzīvojamā apbūve (DZD)

PUBLISKĀS APSPRIEŠANAS NORISES TERMIŅŠ:

no 2026. gada 12. oktobra līdz 2026. gada 9. novembrim (ieskaitot)

BŪVNICĪBAS IECERES PREZENTĀCIJAS PASĀKUMS NOTIKS:

2026. gada 2. novembrī plkst. 17:30 - 18:00 Mārupes kultūras namā, Daugavas ielā 29, Mārupē

IEPAZĪTIES AR BŪVNICĪBAS IECERES DOKUMENTĀCIJU VAR:

- Mārupes novada pašvaldības Attīstības un būvniecības departamenta Arhitektūras nodaļā Mazcenu alejā 35, Jaunmārupē;
- Mārupes novada domē Daugavas ielā 29, Mārupē;
- pašvaldības ēkā Centra ielā 4, Piņķi;
- projektētās būves vietā, Mazā Zemturu ielā 14, apskatāma būvtafele.

ATSAUKSMES PAR BŪVNICĪBAS IECERI VAR IESNIEGT:

no 2026. gada 12. oktobra līdz 2026. gada 9. novembrim (ieskaitot). Atsauksmes iesniedzamas:

- Mārupes novada pašvaldības Attīstības un būvniecības departamenta Arhitektūras nodaļā Mazcenu alejā 35, Jaunmārupē;
- Mārupes novada domē Daugavas ielā 29, Mārupē;
- pašvaldības ēkā Centra ielā 4, Piņķi;
- elektroniski, sūtīt anketu uz e-pasta adresi attistiba@marupe.lv.

(kontaktālrūnis +371 27066821)

