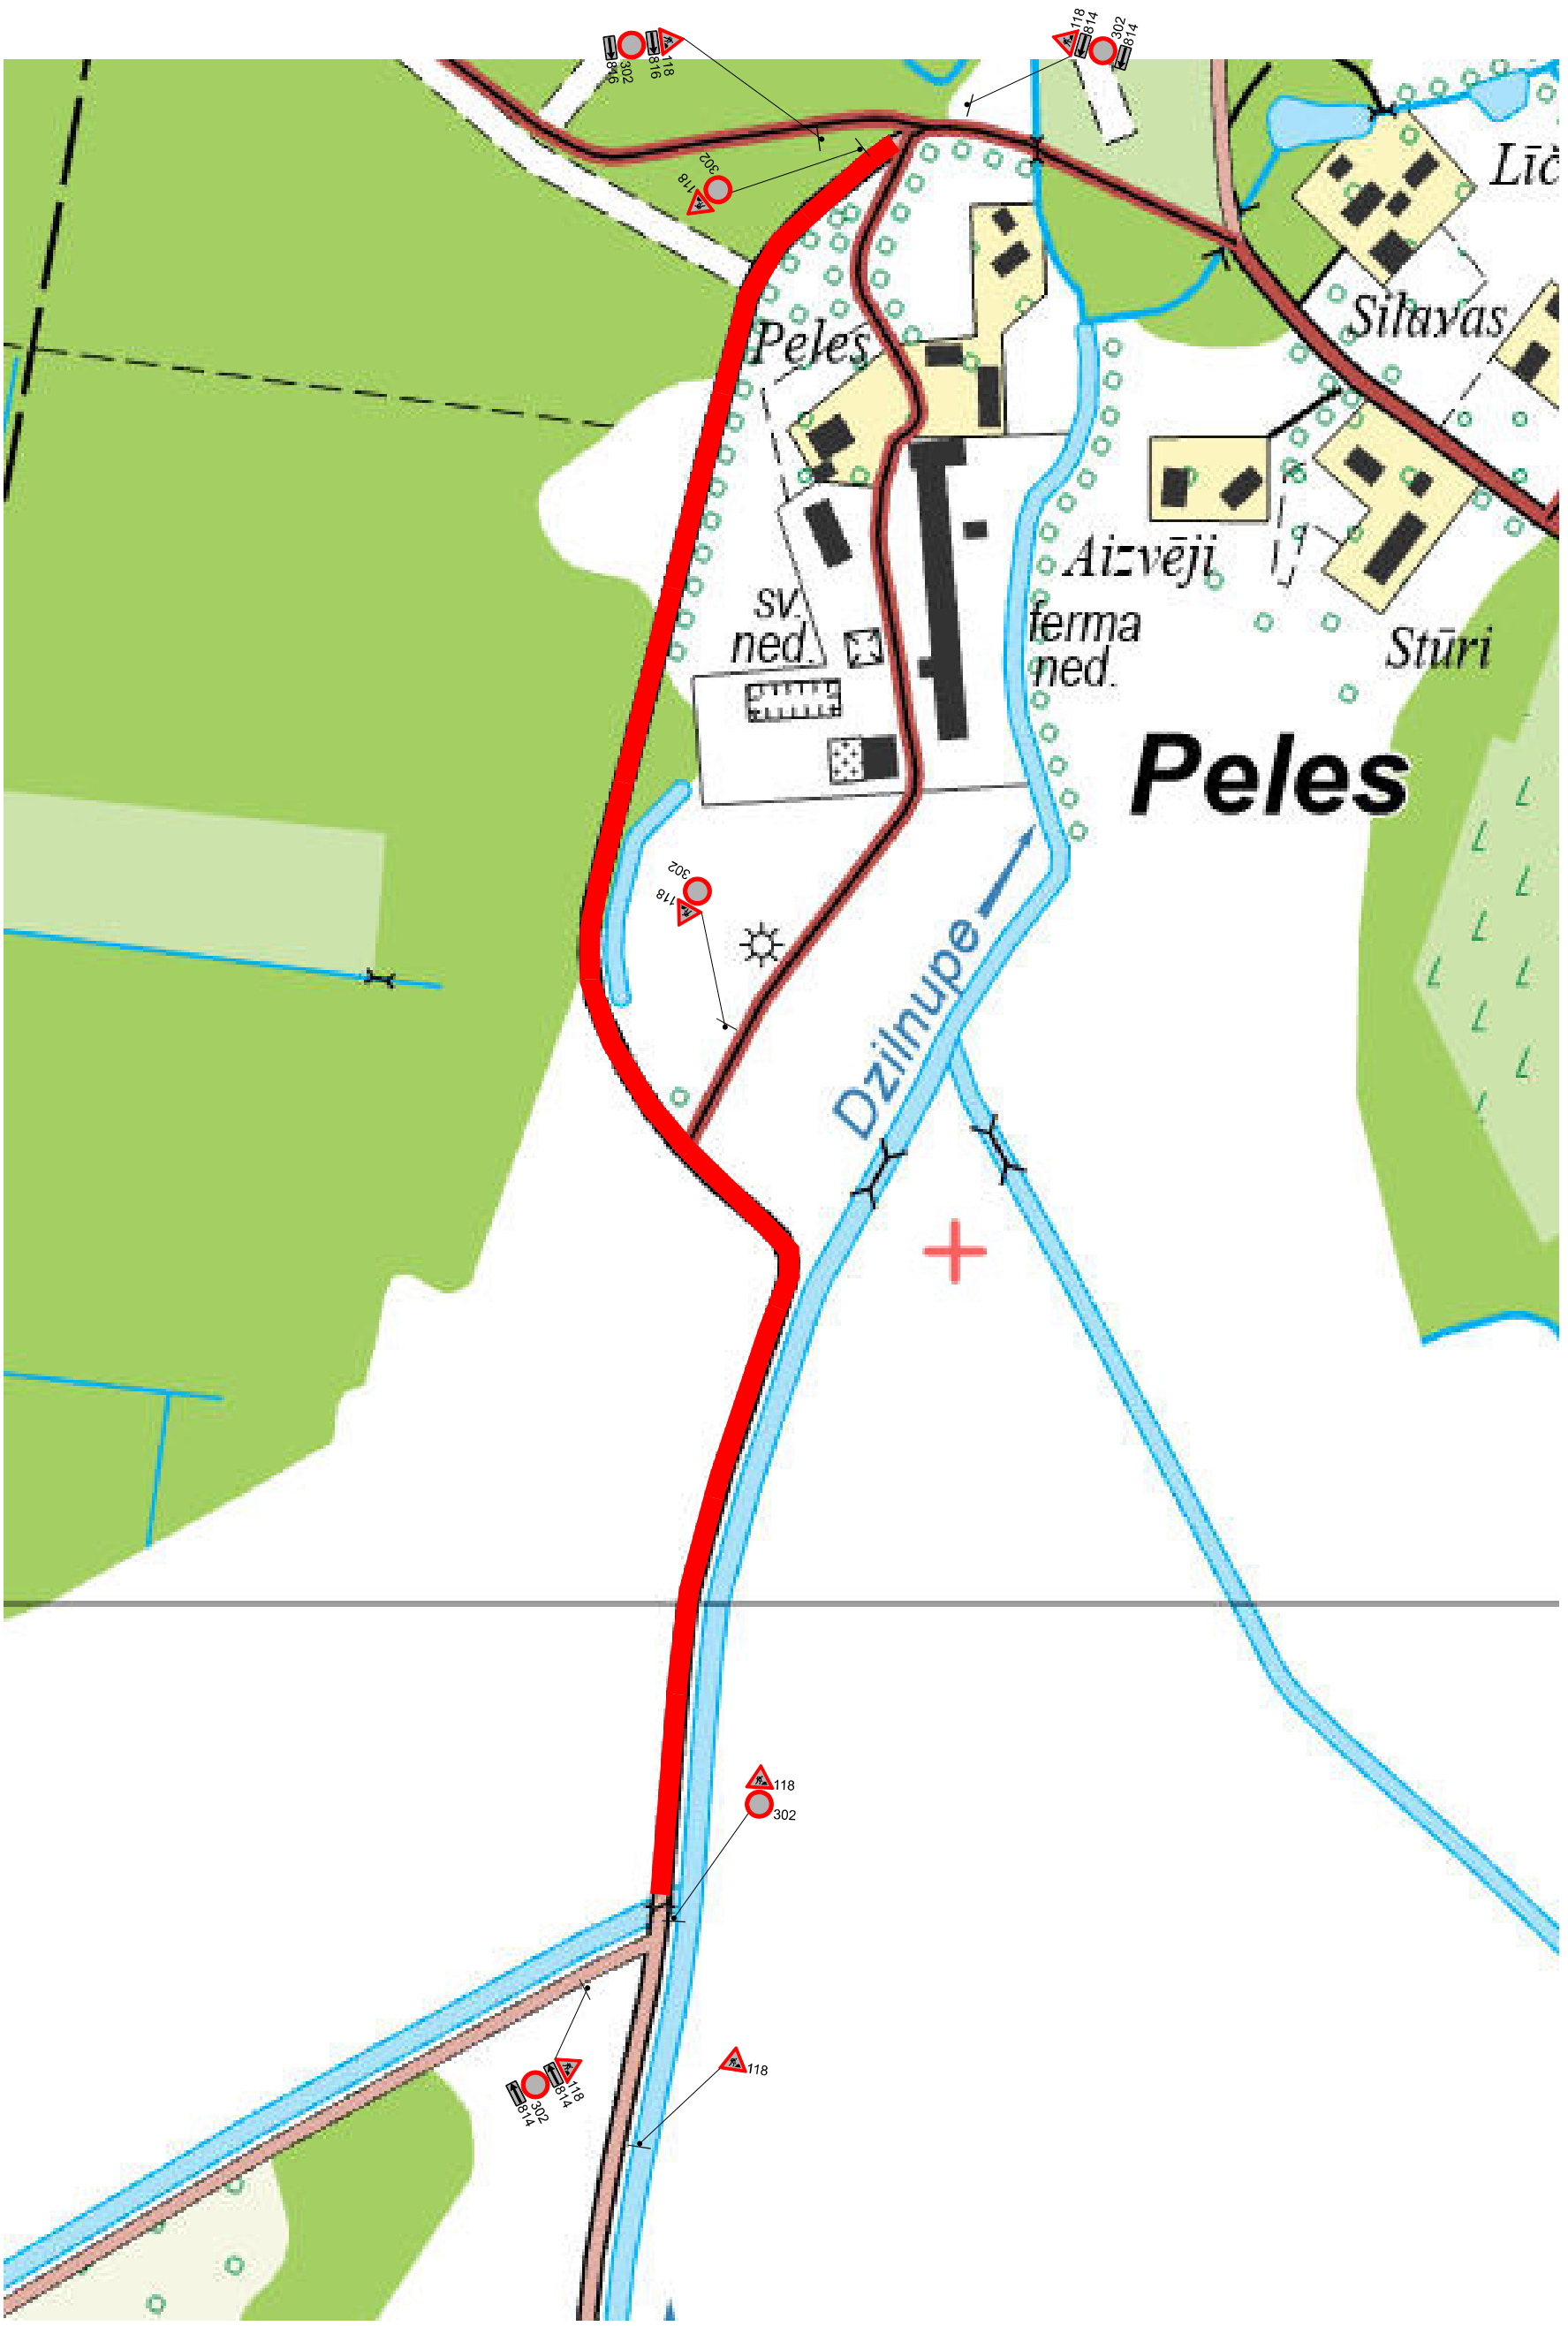


- NODROŠINĀT VIETĒJO UN OPERATĪVO PIEBRAUKŠANU
- DARBU VEICĒJĀM IR TIESĪBAS REGULĒT SATIKSMI DARBU VEIKŠANAS LAIKĀ, JA RODAS NEPAREDZĒTI APSTĀKĻI, KURUS AR DARBA VIETAS APRĪKOJUMA SHĒMĀ ESOŠAJIEM TEHNISKAJIEM LĪDZEKĻIEM NAV IESPĒJAMS NEKAVĒJOTIES NOVĒRST.
- DARBU VIETU APRĪKOT ATBILSTOŠI MK NOTEIKUMIEM NR.421
- CEĻA ZĪMES UZSTĀDĪT ATBILSTOŠI LVS 77
- DARBU TERMIŅŠ - 1 DIENA
- VEICAMIE DARBI - MINERĀLMATERIĀLA SEGUMA PAPILDINĀŠANA
- ATBILDĪGAIS PAR PAGAIDU SATIKSMES ORGANIZĀCIJU - ATIS BLŪMANIS (29195841)

APZĪMĒJUMI:

DARBU ZONA

ESOŠA CEĻA ZĪME 206

UZSTĀDĀMA CEĻA ZĪME 118

SHĒMAS NR. 1. 2026	SATIKSMES ORGANIZĀCIJAS IZSTRĀDĀTĀJS: SIA KMK PROJEKTS info@kmkprojekts.lv			
		UZVĀRDS	PARAKSTS	DATUMS
RASĒJA	SIA KMK PROJEKTS	M.KRIŽEVICS		
PĀRBAUDĪJA	SIA KMK PROJEKTS	R.KASŅIKOVSKIS		
SASKAŅOJA				

PASŪTĪTĀJS: SIA ROADEKS tel.: 29195841 roadeks@roadeks.lv

OBJEKTS: AUTOCEĻŠ C- 2 MISIŅI - PELES MĀRUPES NOVADS

RASĒJUMS: DARBA VIETAS APRĪKOJUMA SHĒMA REMONTDARBU LAIKĀ