SABIEDRĪBAS INFORMĒŠANA PAR BŪVNIECĪBAS IECERI

"Reģionāla mēroga veloinfrastruktūras izveide virzienā (V7)Rīga (pilsētas robeža) - Mārupe - Jaunmārupe. Dzelzceļa ielas posms un Tīraines posms."

PROJEKTĒTĀ OBJEKTA ATRAŠANĀS VIETA

ĢENERĀLPLĀNS, M 1:750

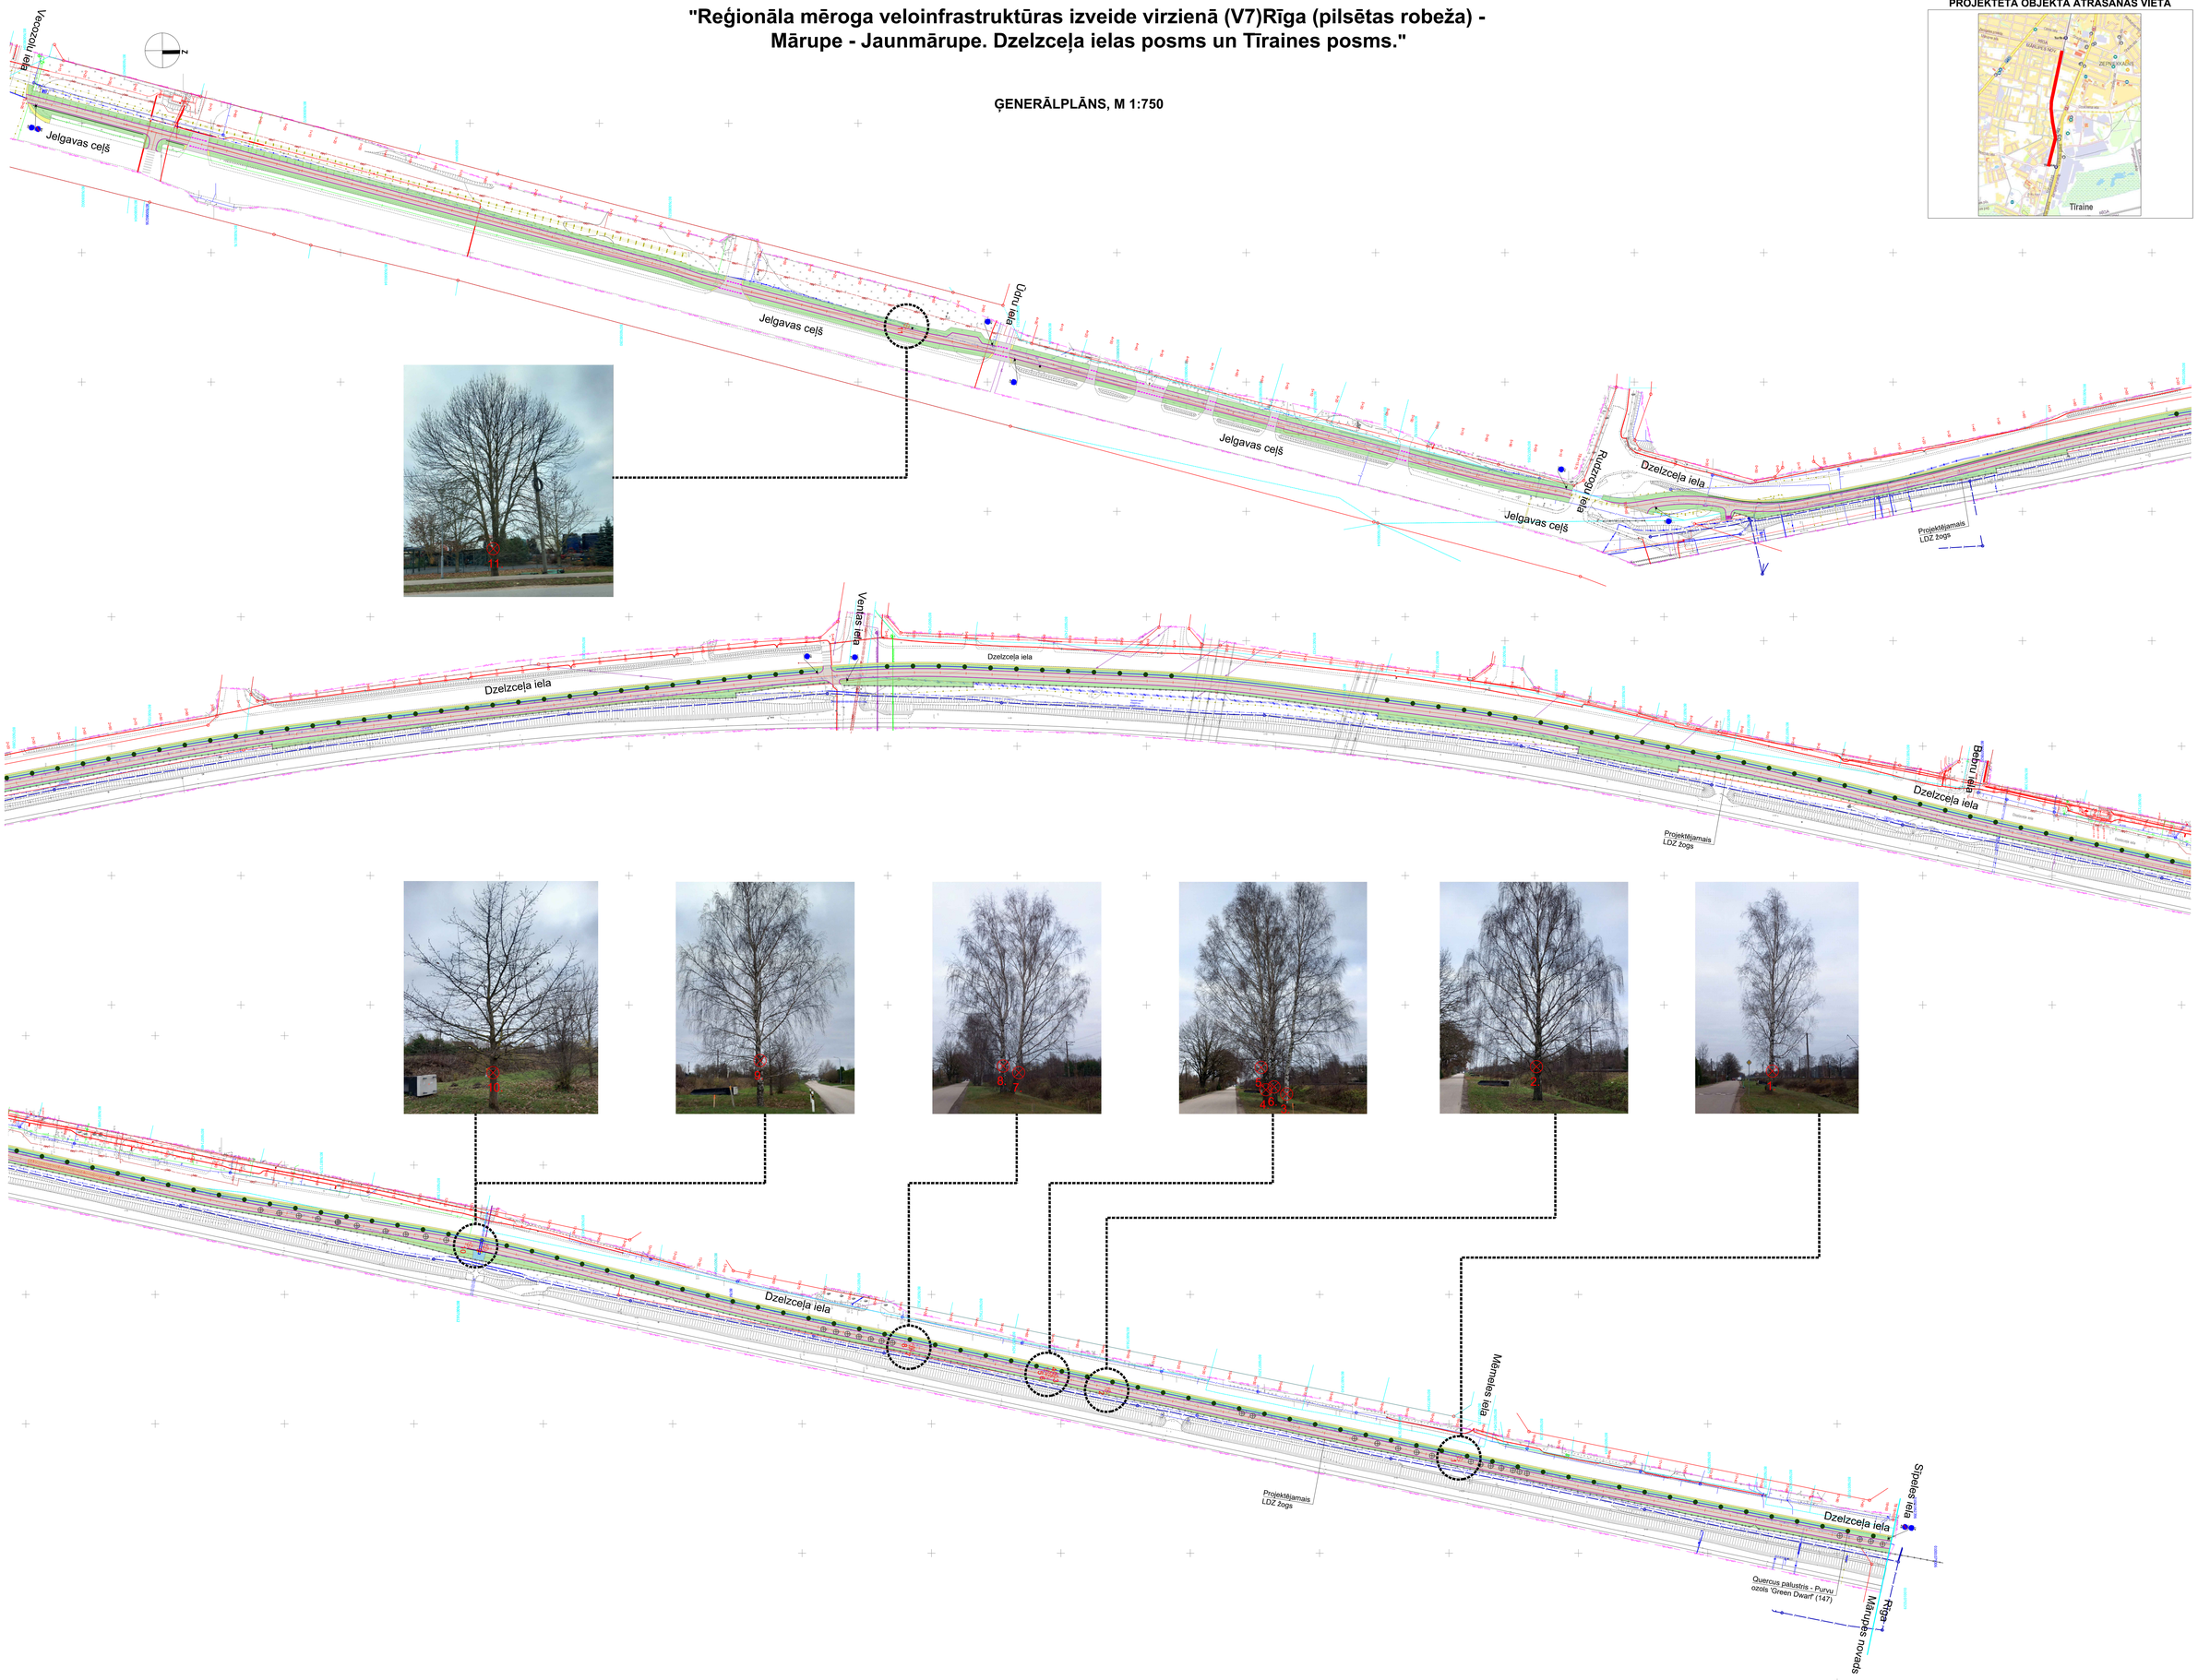

PIEŅEMTIE APZĪMĒJUMI

Apzīmējumi	Nosaukums
	Projektējamais asfalta segums gājēju / velo celiņam
	Projektējamā nomale / šķembas segums
	Projektējamais zāliens
	Izcērtamo krūmu zona
	Projektējamā ievalka
	Projektējamā sakaru kanalizācija
	Izcērtams koks, kura celma caurmērs ir vienāds vai lielāks par 20cm
	Izcērtams koks, kura celma caurmērs ir mazāks par 20 cm vai augļu koks
	Esošs, saglabājams lapu koks
	Esošs, saglabājams skujkoks
	Projektējamais LDZ žogs
	Projektējamais koks

IZCĒRTAMO KOKU SARAKSTS

Koka numurs plānā	Latviskais nosauk.	Latīniskais nosauk.	Stumbra diametrs, cm	Koku sk grupā	Aptuvenais augstums, m
Kadastra numurs 80760071612					
1	Āra bērzs	Betula pendula	50	1	15
2	Āra bērzs	Betula pendula	60	1	15
3	Āra bērzs	Betula pendula	60	1	15
4	Āra bērzs	Betula pendula	50	1	15
5	Āra bērzs	Betula pendula	55	1	15
6	Āra bērzs	Betula pendula	50	1	15
7	Āra bērzs	Betula pendula	55	1	15
8	Āra bērzs	Betula pendula	65	1	15
9	Āra bērzs	Betula pendula	45	1	15
10	Parastais ozols	Quercus robur	50	1	6
Kadastra numurs 80760080244					
11	Parastā zirgkastaņa	Aesculus hippocastanum	25,25,25	3	11

OBJEKTS:
Reģionāla mēroga veloinfrastruktūras izveide virzienā (V7) Rīga (pilsētas robeža) - Mārupe - Jaunmārupe. Dzelzceļa ielas posms un Tīraines posms.

INFORMĀCIJA:
Kadastra Nr.: 80760070924, 80760070910
Zemes īpašnieks: Mārupes novada pašvaldība
Kadastra Nr.: 80760080244
Zemes īpašnieks: Satiksmes ministrija
Kadastra Nr.: 80760071612.
Zemes īpašnieks: Latvijas Dzelzceļš
Kadastra Nr.: 80760072956, 80760072616
Zemes īpašnieks: Fiziska persona
Iecceres ierosinātājs, pasūtītājs: Mārupes novada pašvaldība, Reģ. Nr.90000012827
Adrese: Daugavas iela 29, Mārupe, Mārupes novads, LV-2167
Projektētājs: SIA "BM-projekts", Reģ.nr.40103196966, Mārupes novads, Mārupes pagasts "Ezīši", LV-2166

APRAKSTS:
Būvprojektā paredzēta Reģionāla mēroga veloinfrastruktūras izveide virzienā (V7) Rīga (pilsētas robeža) - Mārupe - Jaunmārupe. Būvprojektā paredzēts izbūvēt apvienotu gājēju un velocelinu Dzelzceļa ielas posmā un Tīraines posmā. Projekta realizācijas ieguvums būs sakārtota infrastruktūra kājāmgājējiem un velosipēdistiem, ierīkota atpūtas vieta, izbūvēts apgaismojums, iestādīti 147 jauni koki. Būvniecības vajadzībām un teritorijas sakārtošanas nolūkos paredzēta 11 koku, kuru celma caurmērs ir vienāds vai lielāks par 20cm un 32 koku, kuru celma caurmērs ir mazāks par 20cm, nociršana. Projektētā veloceļa garums 2400m, platums 2,5m.

SABIEDRĪBAS INFORMĒŠANA NOTIEK LAIKA POSMĀ NO 25.01.2024. LĪDZ 25.02.2024.

IESPĒJA IZTEIKT VIEDOKĻUS UN PRIEKŠLIKUMUS

Rakstiskā veidā viedokli un priekšlikumus iesniegt vai nosūtīt pa pastu līdz 25.02.2024., šādās vietās:

1. Mārupes novada pašvaldība, (pastkaste) Daugavas ielā 29, Mārupē, Mārupes novadā, LV 2167; Mārupes novada pašvaldība, (pastkaste) Centra ielā 4, Piņķos, Babītes pagastā, Mārupes novadā LV 2107;
2. Elektroniski aizpildot un nosūtot uz e-pastu: ipasumu.parvalde@marupe.lv

Saruna ar iedzīvotājiem plānota 2024. gada 19.FEBRUĀRĪ no plkst. 18:00 līdz 19:00

Daugavas ielā 29, Mārupē, Mārupes novadā

Publiskās apspriešanas rezultātus apstiprina Mārupes novada pašvaldības dome.

Viedokļus un priekšlikumus apkopos Mārupes novada pašvaldības īpašumu pārvalde, ierosinājumu kopsavilkums un secinājumi tiks publicēti Mārupes novada pašvaldības mājaslapas sadaļā: www.marupe.lv/Pašvaldība/Projekti/Aktuālie projekti

IEPAZĪTIES AR MATERIĀLIEM UN SAŅEMT SĪKĀKU INFORMĀCIJU IESPĒJAMS:

- būvniecības ieceres ierosinātāja pilnvarotā pārstāvja SIA "BM-projekts" Ceļu projektēšanas nodaļas vadītāja Didža Dāles: didzis@bm-projekts.lv , tālr. Nr. 26191009
- vai Mārupes novada pašvaldības Īpašumu pārvaldes speciālistiem konsultāciju laikā - pirmdienās un ceturtdienās no plkst. 9.00 līdz 18.00
  - Inženierbūvju nodaļas vadītāja/ galvenā ceļu būvinženiera Ulda Bārduļa: uldis.bardulis@marupe.lv, tālr.Nr. 26467729
  - Būvniecības nodaļas ainavu arhitektes Žanetes Salzirnes: zanete.salzirne@marupe.lv, tālr. nr. 25663647
- Mārupes novada pašvaldības portālā www.marupe.lv

Finansē Eiropas Savienība NextGenerationEU

2027 Nacionālais attīstības plāns