


Kāpņu telpas stiklojums

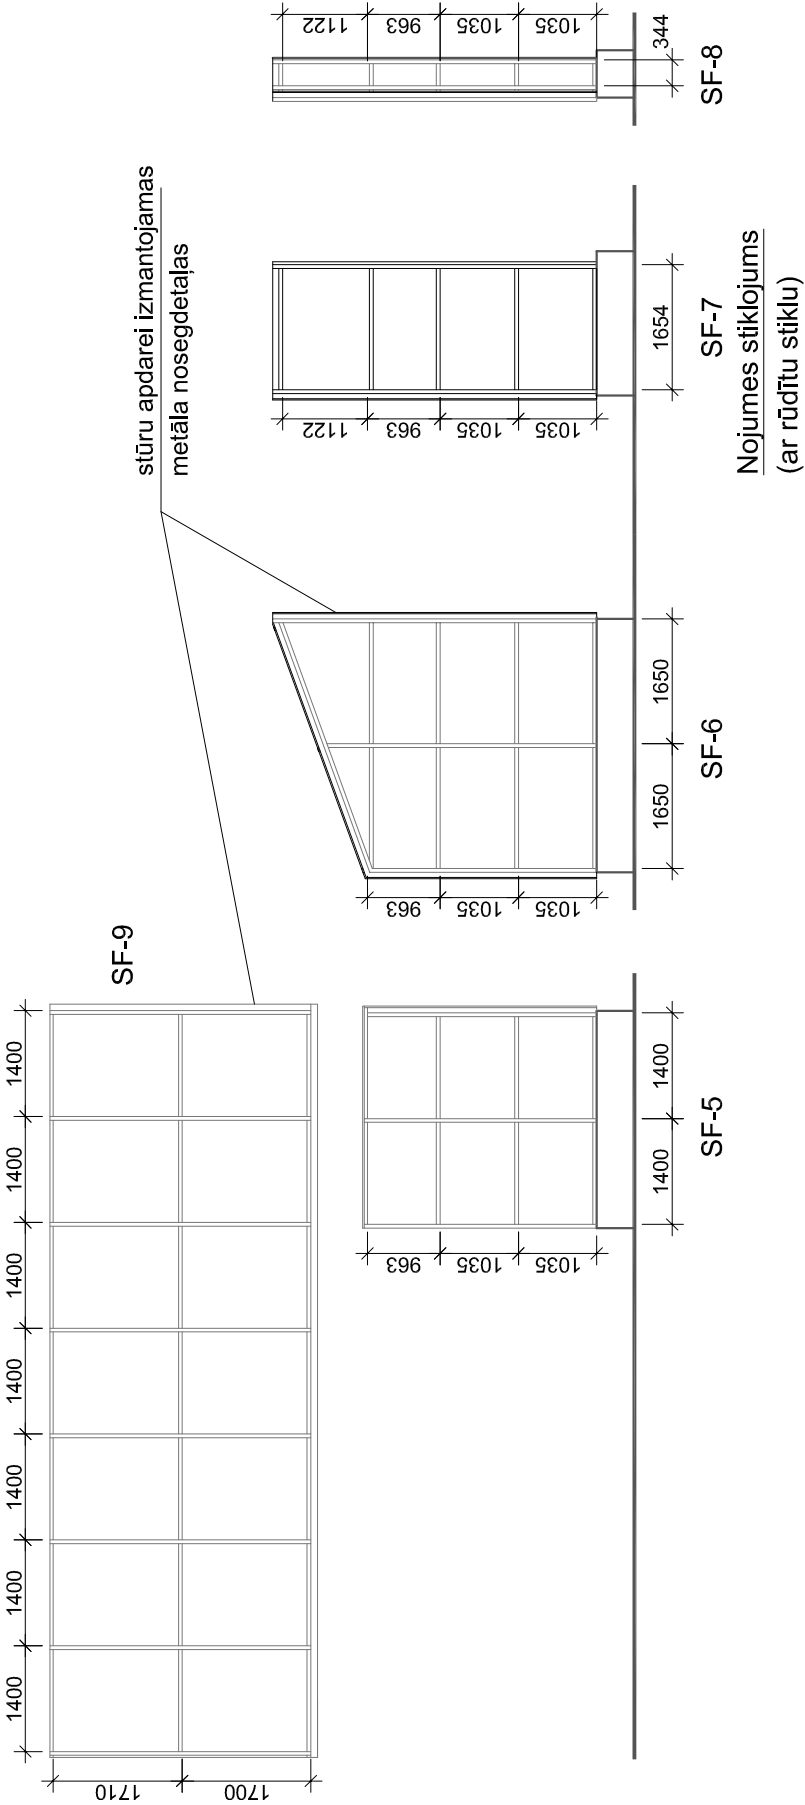

Piezīmes:

1. Kāpņu telpas un nojumes stiklotajiem apjomiem izmantojamas Schuco stikloto fasāžu sistēmas FW 50+ HI (kāpņu telpai) un FW 50+ bez izolācijas (nojumei).
2. Stiklojuma sistēmas siltuma zuduma koeficients $U=1,2 \text{ W/m}^2\text{K}$
3. Stiklotās fasādes parādītas skatā no ārpuses.
4. Veramās logu daļas (3gab.) atveramas uz ārpusi.
5. Izmēri pirms izgatavošanas precizējami objektā uz vietas.
6. Metāla daļu tonis - pelēkas RAL7048, Pearl mouse gray
7. **Stiklojumi nodrošināmi ar līmplēvi (vai alternatīvu risinājumu) aizsardzībai pret izsišanu.**
8. Durvis aprīkojamas ar evakuācijas rokturi, pašizvēršanās mehānismu un nobīvētām ploedurīstītēm. Ārpusē ierīkojama slēdzene.
9. Jumta un sienas sadurvietā stiklotajā apjomā ierīkojama Schuco notekrene ar notekcaurulēm.
10. Pirms stikloto apjomu izbūves konsultēties ar Schuco pārstāvi - speciālistu par izbūves mezgliem.

<div>AR4</div>	projekktājs SIA "AR.4" Zemītāna iela 2b, tel. 67540306			
	pasūtītājs Mārupes novada Dome			
objekts	Ģimenes mājas un viesu nama rekonstrukcija par pirmskolas izglītības iestādi Pērses iela 16A, Mārupe, Mārupes novads			
rasējums	STIKLOTO FASĀŽU SHĒMAS			
	proj.vad.	Andris Vītols	stadija	TP
	arhitekts	Ieva Sprīnģe	M	1:100
	arh. tehn.	...	2014-11	2014-11
				16.07.2014.