


SANMEZGLA TELPAS NR. 235 PLĀNA FRAGMENTS
M 1:20

SANMEZGLA TELPAS NR. 214 PLĀNA FRAGMENTS
M 1:20

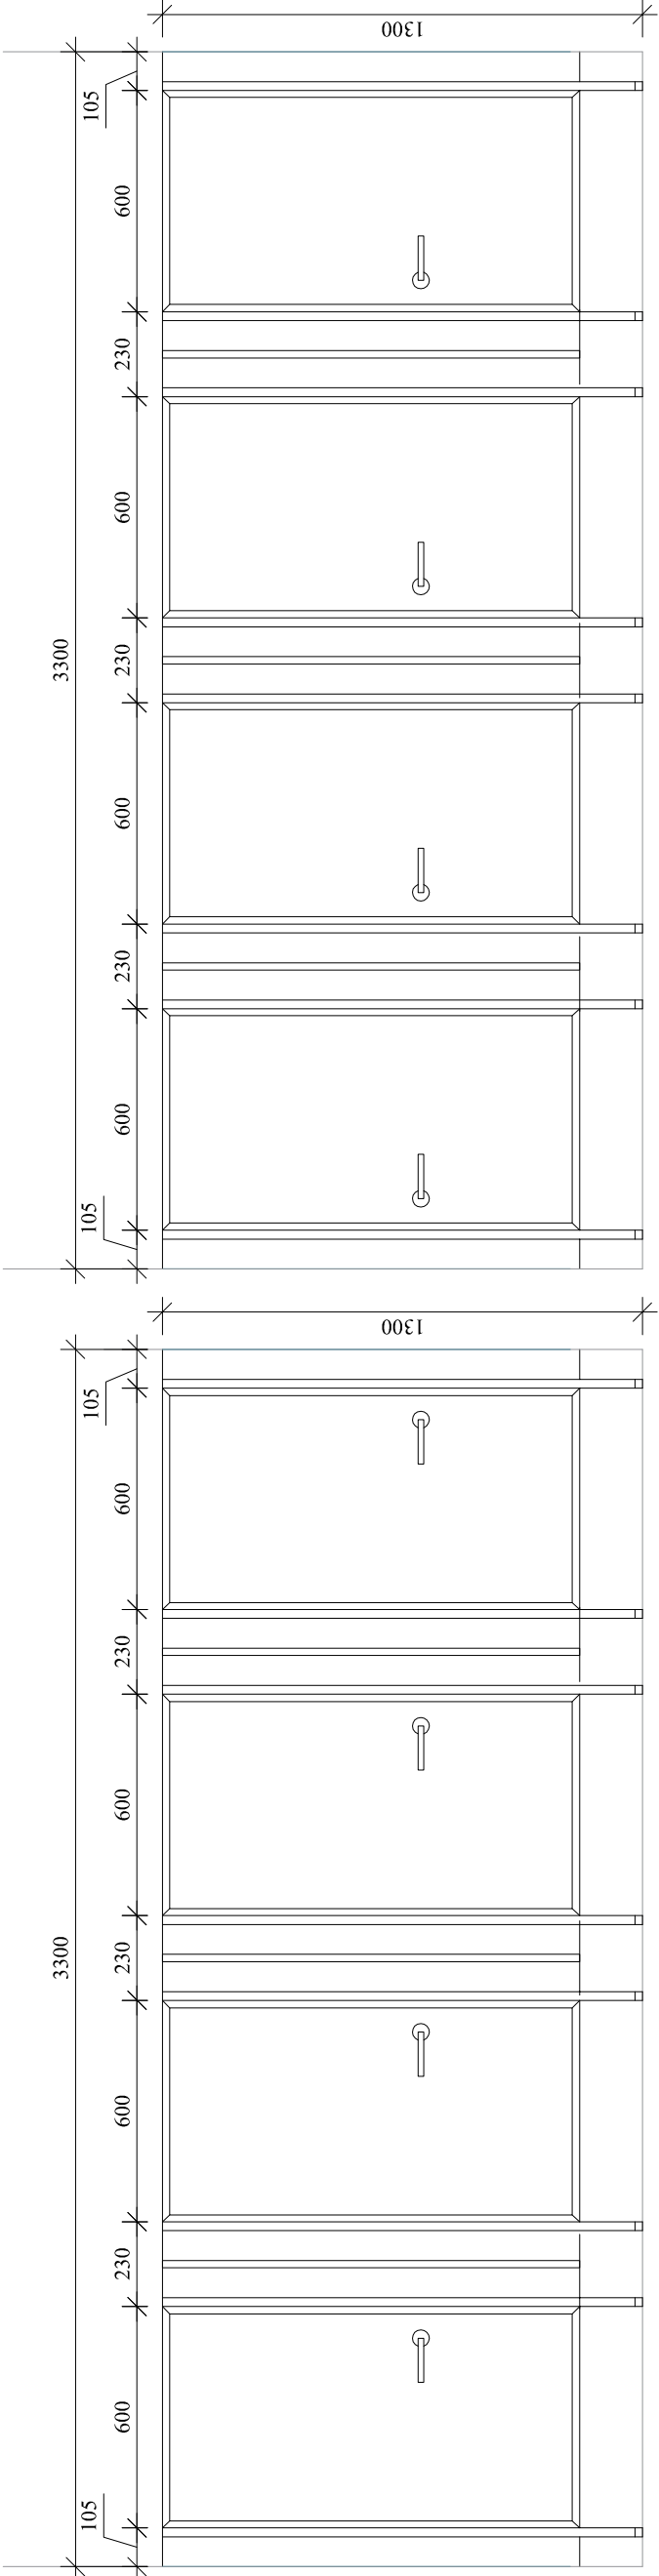

SANMEZGLA TELPAS NR. 214 KABĪŅU SHĒMA
M 1:20

SANMEZGLA TELPAS NR. 235 KABĪŅU SHĒMA
M 1:20

PIEZĪMES

1. Pirms kabīņu pastīšanās veikt uzņēmījumus objektā uz vietas.
2. Vieglo starpsienu materiāls- mitrumizturīga laminēta kokskaudu plātnē, tonis- balts, Furnitūra- nerūsējošais tērauds.

<div>QR4</div>	projekta autors SIA "AR.4" Zemlāņu iela 2b, tel. 67540306
	pasūtītājs Mārupes novada Dome
objekts	Pirmsskolas izglītības iestādes tehniskā projekta piesaiste Rožu iela 35, Mārupe, Mārupes novads
tasējums	SANMEZGLU NR. 214; 235 STARPSIENU SHĒMAS
proj. vad.	Andris Vītols
arhitekts	Ieva Sprīnģe
int. dizainere	Rita Soliženko
...	...
stadija	TP
ARD	28
M	1:20
2014-12	2014-12
...	...
24.09.2014.	24.09.2014.
24.09.2014.	24.09.2014.