



Bērnu izlietne Nr.1
(telpas nr. 120; 149; 214; 235)

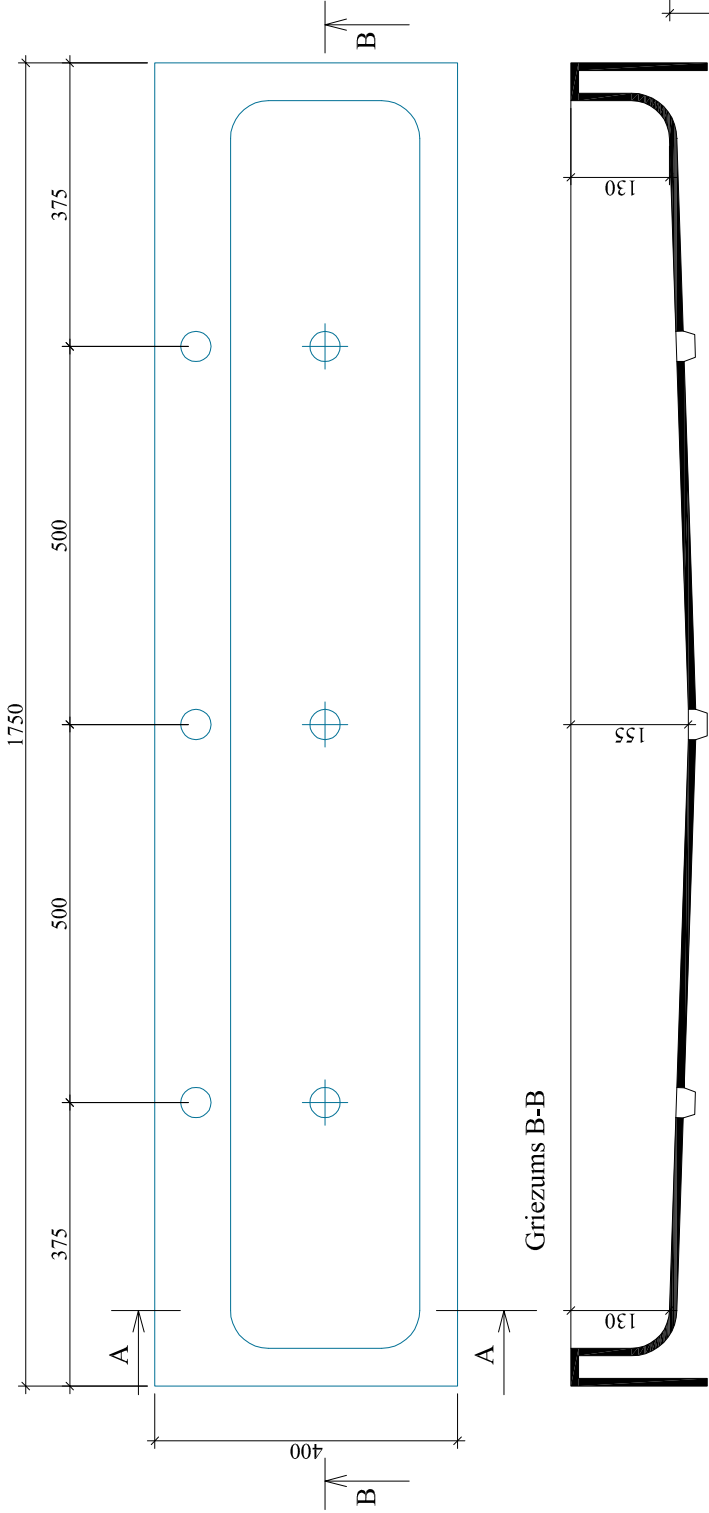


Griezums B-B


Griezums A-A

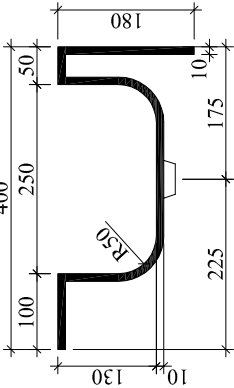

IZLIETNES SKATS PERSPEKTĪVĀ

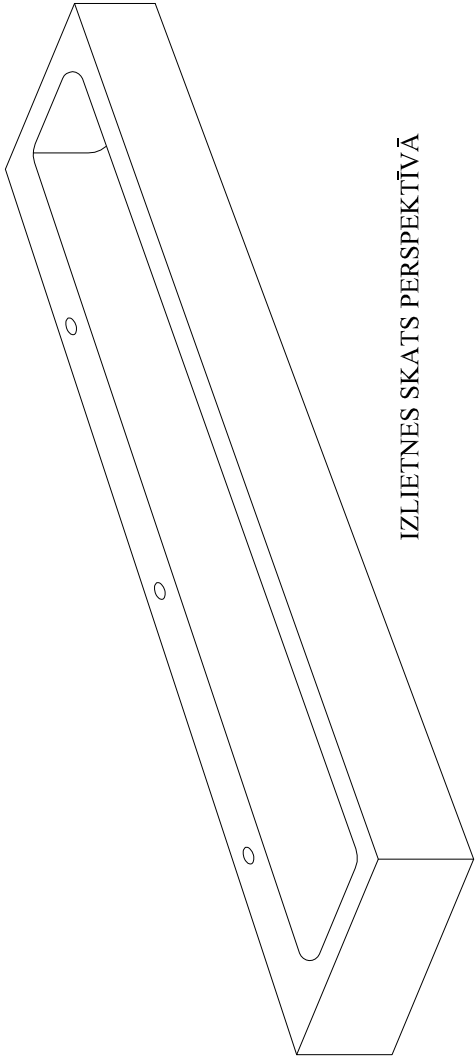


Bērnu izlietne Nr. 2
(telpa nr. 172)

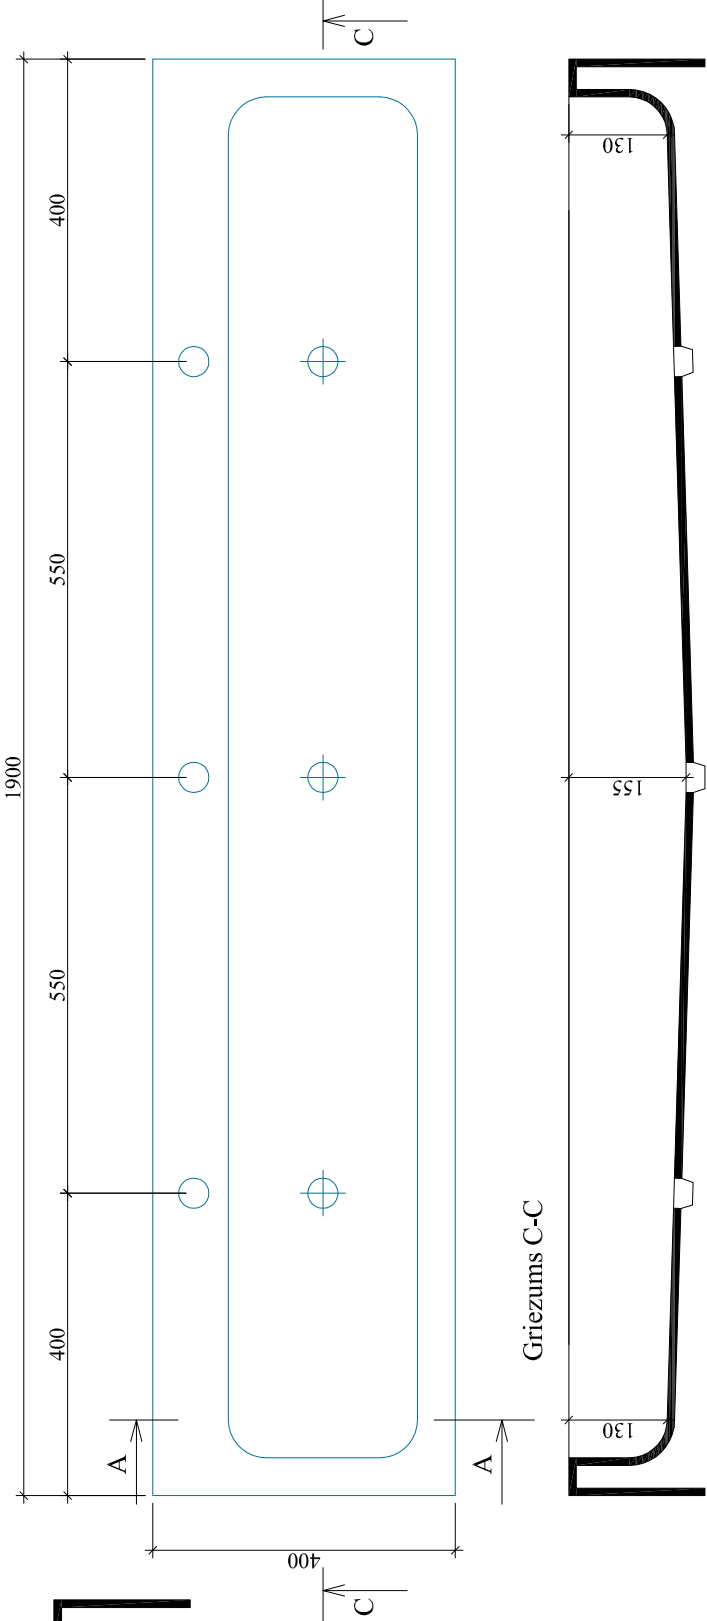

Griezums C-C

Bērnu izlietne Nr. 3
(telpas nr. 130; 140; 221; 228)

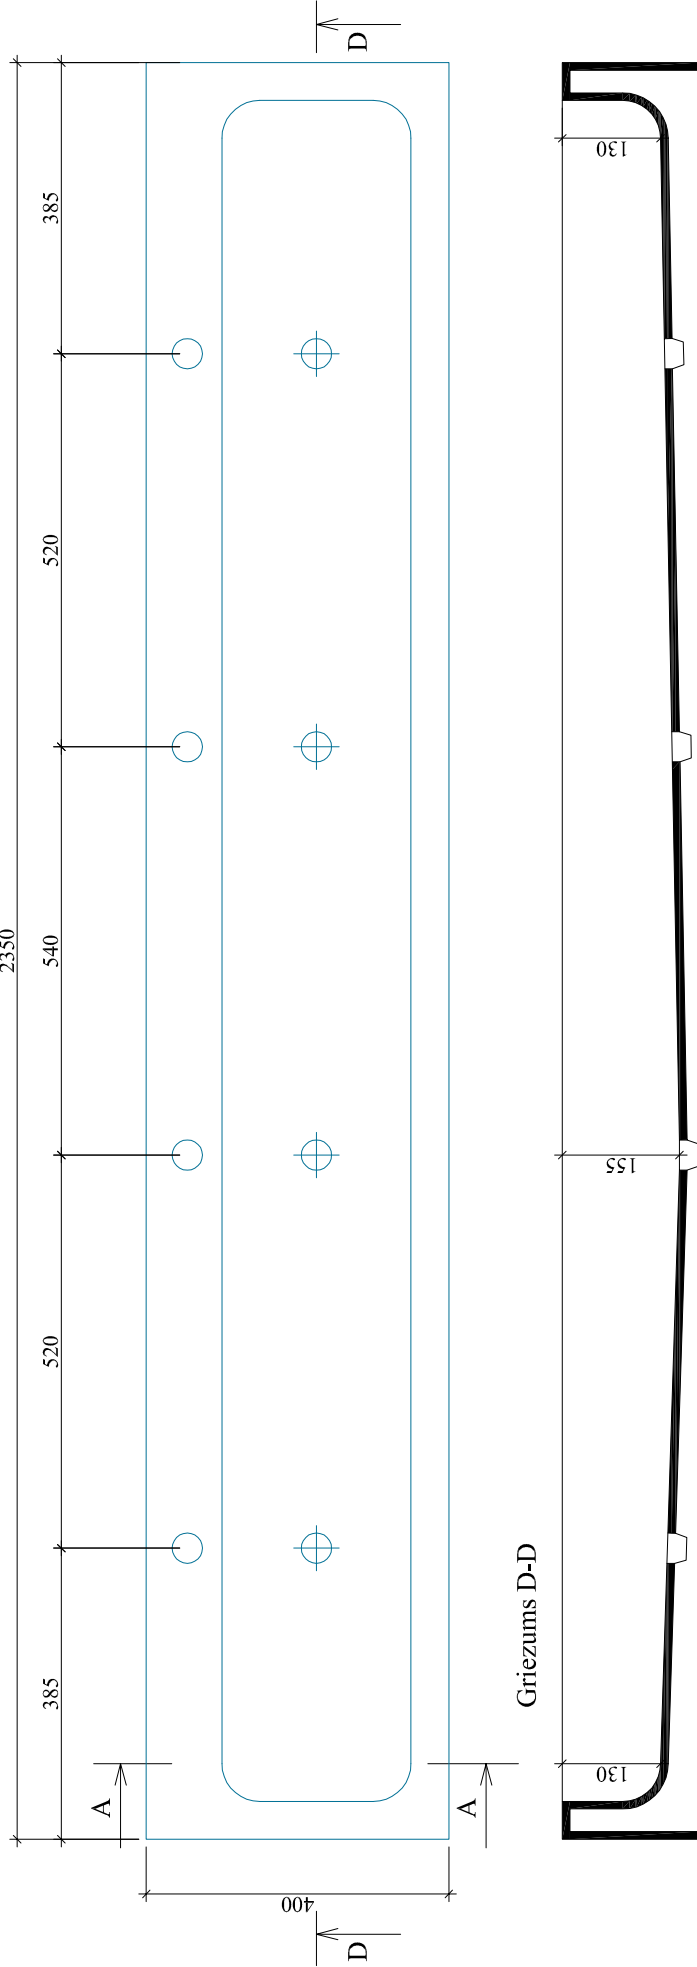

Griezums D-D

PIEZĪMES

1. Pirms izlietņu izgatavošanas izmērus precizēt objektā uz vietas.
2. Izlietnes materiāls - korīāns.
3. Tehnolģiskos rasējumus pirms izgatavošanas izstrādā izgatavojājs, saskaņojot ar arhitektu un pasūtītāju.

<div><div>AR4</div></div>	projektētājs SIA "AR.4" Zemītiņa iela 2b, tel. 67540306	pasūtītājs Mārupes novada Dome	
objekts	Pirmsskolas izglītības iestādes tehniskā projekta piesaiste Rožu iela 35, Mārupe, Mārupes novads		
rasējums	IZLIETŅU RASĒJUMI		
proj.vad.	Andris Vītols	stadija	TP
arhitekts	Ieva Sprīģe	ARD	43
int. dizainere	Rita Soliženko	M	1:10
...	...	pasūtītāja Nr.	2014-12
...	...	izstrādātāja Nr.	...
...	...	skatītāja Nr.	24.09.2014.
...	...	datums	24.09.2014.