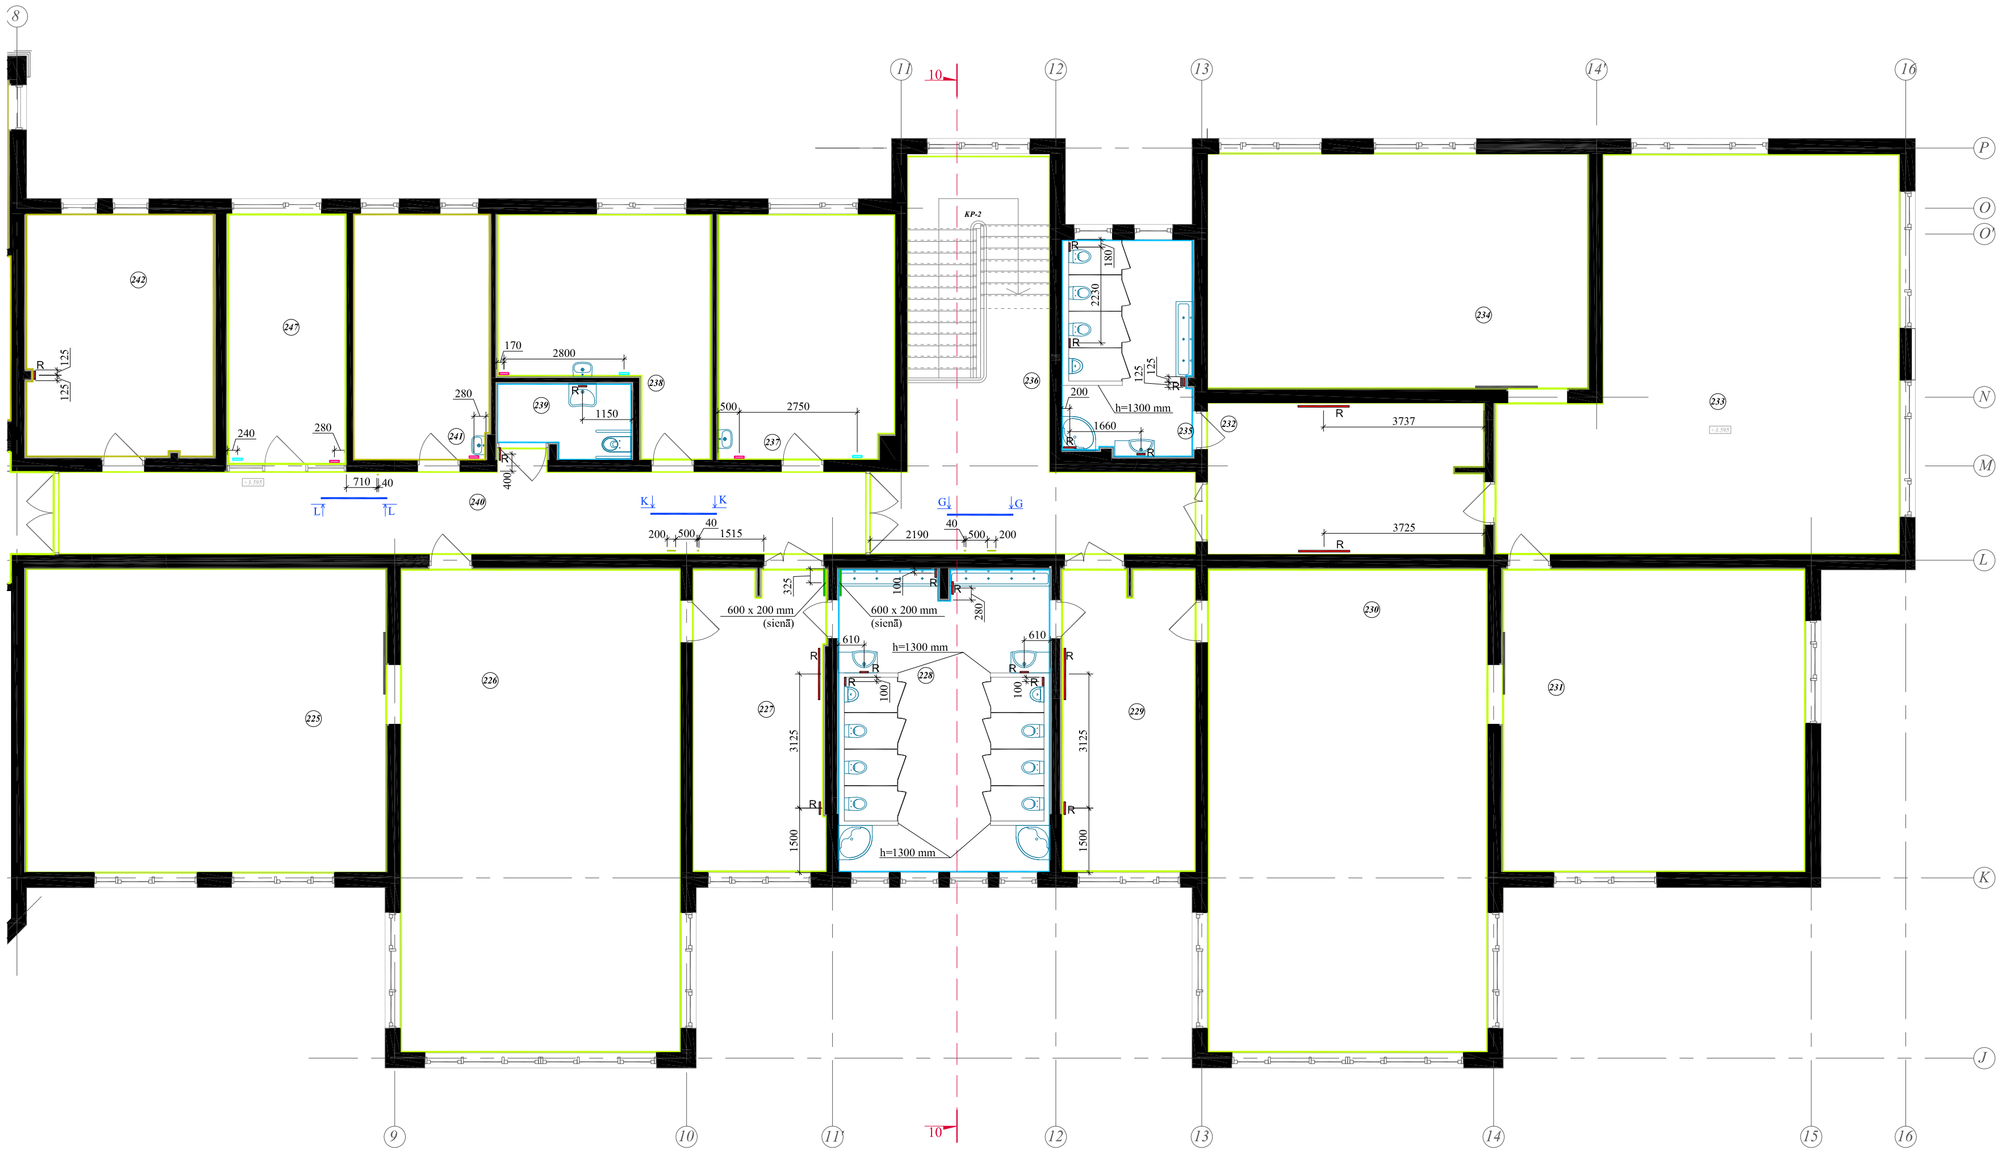

2.STĀVA EKSPLIKĀCIJA		
NR	TELPAS NOSAUKUMS	PLATĪBA
201.	Gaitenis	73.5 m²
202.	Mūzikas telpa	45.2 m²
203.	Mūzikas telpa	45.2 m²
204.	Gaitenis	37.3 m²
205.	Ventilācijas telpa	18.7 m²
206.	WC	4.9 m²
207.	Atpūtas telpa	22.3 m²
208.	Gaismas kabata	37.6 m²
209.	Gērbtuve	12.7 m²
210.	Dušas telpa	2.7 m²
211.	WC	2.5 m²
212.	Apkopēja telpa	8.1 m²
213.	Kāpņu telpa	24.1 m²
214.	Sanmezgls nr.7	14.5 m²
215.	Guļamtelpa nr.7	48.5 m²
216.	Grupas telpa nr.7	73.8 m²
217.	Gērbtuve ar žāvēšanas skapi nr.7	22.7 m²
218.	Guļamtelpa nr.8	50.0 m²
219.	Grupas telpa nr.8	73.8 m²
220.	Gērbtuve ar žāvēšanas skapi nr.8	22.2 m²
221.	Sanmezgls nr.8/9	33.2 m²
222.	Gērbtuve ar žāvēšanas skapi nr.9	21.9 m²
223.	Grupas telpa nr.9	73.8 m²
224.	Guļamtelpa nr.9	59.4 m²
225.	Guļamtelpa nr.10	59.4 m²
226.	Grupas telpa nr.10	73.8 m²
227.	Gērbtuve ar žāvēšanas skapi nr.10	21.9 m²
228.	Sanmezgls nr.10/11	33.2 m²
229.	Gērbtuve ar žāvēšanas skapi nr.11	22.2 m²
230.	Grupas telpa nr.11	73.8 m²
231.	Guļamtelpa nr.11	50.0 m²
232.	Gērbtuve ar žāvēšanas skapi nr.12	22.7 m²
233.	Grupas telpa nr.12	73.8 m²
234.	Guļamtelpa nr.12	48.5 m²
235.	Sanmezgls nr.12	14.6 m²
236.	Kāpņu telpa	25.2 m²
237.	Psihologs / logopēds	23.8 m²
238.	Metodiķa kabinets	22.2 m²
239.	WC	5.1 m²
240.	Gaitenis	37.3 m²
241.	Arhīvs	18.3 m²
242.	Ventilācijas telpa	24.9 m²
243.	Kāpņu telpa	2.7 m²
244.	Palīgtelpa	20.1 m²
245.	Ventilācijas telpa	24.9 m²
246.	Sporta zāle	128.7 m²
247.	Kabinets	16.2 m²
	Kopā 2. stāvā:	1671.9 m²

APZĪMĒJUMI

sienas

- Sienas krāsojums, tonis- F 485 Damasti (Tikkurila)
- Sienas krāsojums, tonis- Y 487 Piazza (Tikkurila)
- Mitrumizturīgs sienas krāsojums, tonis- F 485 Damasti (Tikkurila)
- Gaisa pārplūdes reste sienā
- Gaisa nosūces difuzors (sienā)
- Gaisa pieplūdes difuzors (sienā)
- R Revīzijas lūka sienā (Knauf) (sk. sanmezglu sienu notinumus)
- R Upoor sadalītājskapis siltās grīdas kolektoriem

PIEZĪMES

1. Šo lapu skatīt kopā ar AVK un UK sadaļu.
2. Jebkādas izmaiņas vai atkāpes no tehniskā projekta saskaņojamas ar arhitektu un pasūtītāju.

projektētājs	SIA "AR.4" Zemitāna iela 2b, tel. 67540306
pasūtītājs	Mārupes novada Dome
objekts	Pirmsskolas izglītības iestādes tehniskā projekta piesaiste Rožu iela 35, Mārupe, Mārupes novads
rasējums	2. STĀVA SIENU APDARES PLĀNS (2. daļa)
stadija	TP
	ARD 19
	M 1:100; 1:50
proj.vad.	Andris Vītols — 2014-12
arhitekts	Ieva Spriņģe — ...
int. dizainere	Rita Soliženko — 24.09.2014.
...	24.09.2014.

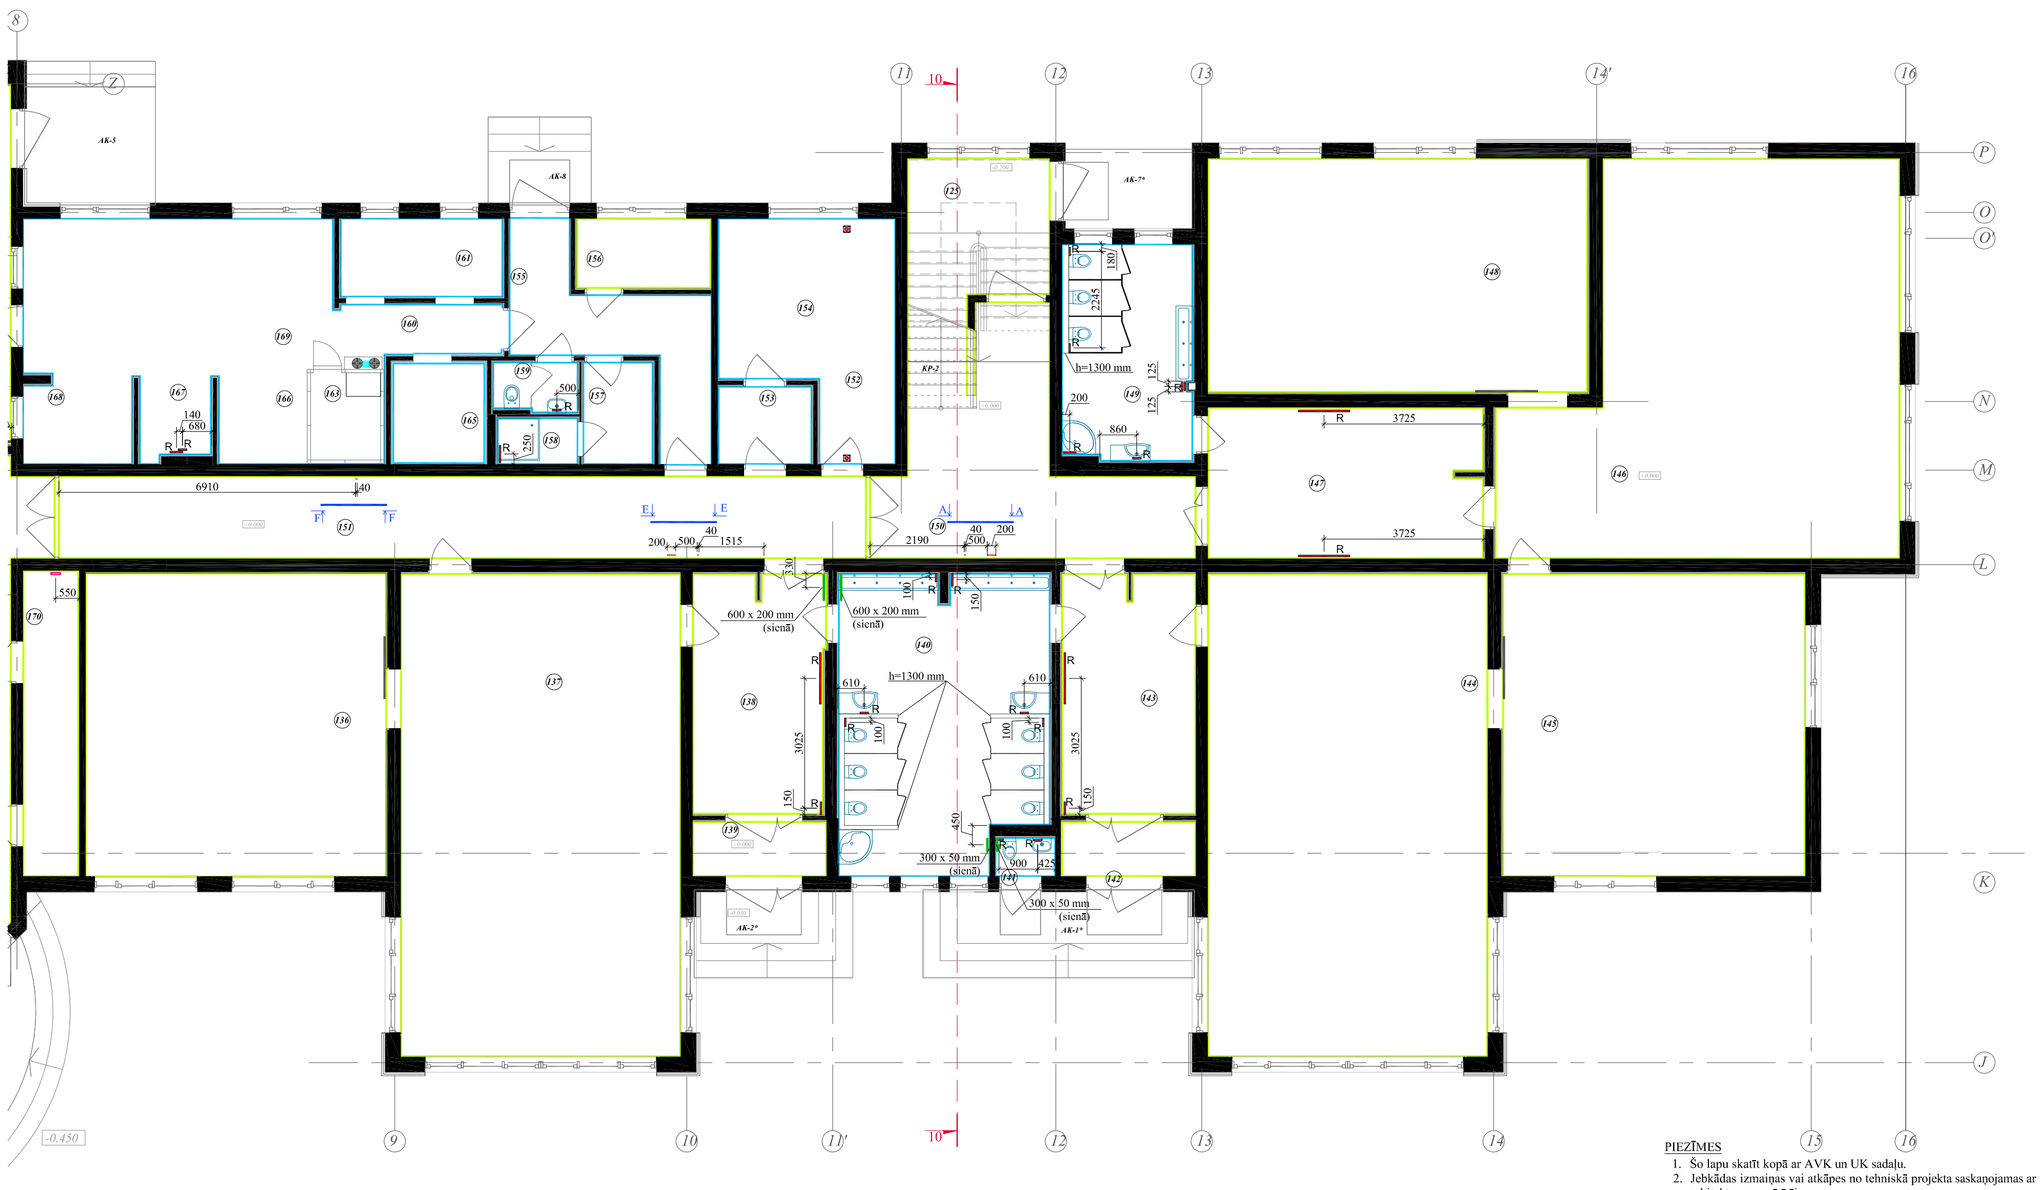

1.STĀVA EKSPLIKĀCIJA		
NR	TELPAS NOSAUKUMS	PLATĪBA
101.	Vējtveris	17.9 m²
102.	Vestibils	57.6 m²
103.	Zāle	141.7 m²
104.	Kāpņu telpa	33.4 m²
105.	Palīgtelpa	9.4 m²
106.	Sarga telpa	3.6 m²
107.	Vadītāja kabinets	13.1 m²
108.	Lietvedība	19.1 m²
109.	Gaitenis	43.7 m²
110.	WC	4.8 m²
111.	Elektrosadale	5.8 m²
112.	Medpunkts	19.3 m²
113.	Izolators	6.3 m²
114.	Sanmezgls	3.6 m²
115.	Gērbtuve	12.7 m²
116.	Dušas telpa	2.7 m²
117.	WC	2.5 m²
118.	Apkopēja telpa	8.1 m²
119.	Kāpņu telpa	24.5 m²
120.	Sanmezgls Nr.1	14.9 m²
121.	Vējtveris	10.7 m²
122.	Guļamtelpa Nr.1	48.5 m²
123.	Grupas telpa Nr.1	73.8 m²
124.	Gērbtuve ar žāvēšanas skapi Nr1	22.8 m²
125.	Vējtveris	10.7 m²
126.	Guļamtelpa Nr.2	50.0 m²
127.	Grupas telpa Nr.2	73.8 m²
128.	Gērbtuve ar žāvēšanas skapi Nr.2	17.7 m²
129.	Vējtveris Nr.2	4.1 m²
130.	Sanmezgls Nr.2/3	31.9 m²
131.	WC	1.3 m²
132.	Vējtveris Nr.3	4.2 m²
133.	Gērbtuve ar žāvēšanas skapi Nr.3	17.3 m²
134.	Grupas telpa Nr.3	73.8 m²
135.	Guļamtelpa Nr.3	49.5 m²
136.	Guļamtelpa Nr.4	49.5 m²
137.	Grupas telpa Nr.4	73.8 m²
138.	Gērbtuve ar žāvēšanas skapi Nr.4	17.3 m²
139.	Vējtveris Nr.4	4.2 m²
140.	Sanmezgls Nr.4/5	31.9 m²
141.	WC	1.3 m²
142.	Vējtveris Nr.5	4.1 m²
143.	Gērbtuve ar žāvēšanas skapi Nr.5	17.7 m²
144.	Grupas telpa Nr.5	73.8 m²
145.	Guļamtelpa Nr.5	50.0 m²
146.	Grupas telpa Nr.6	73.8 m²
147.	Gērbtuve ar žāvēšanas skapi Nr.6	22.7 m²
148.	Guļamtelpa Nr.6	48.5 m²
149.	Sanmezgls Nr.6	14.9 m²
150.	Kāpņu telpa	24.4 m²
151.	Gaitenis	36.6 m²
152.	Netīrās veļas noliktava	3.6 m²
153.	Tīrās veļas noliktava	4.0 m²
154.	Veļas mazgātava	15.6 m²
155.	Gaitenis	12.1 m²
156.	Virtuves vadītāja telpa	5.1 m²
157.	Gērbtuve	3.9 m²
158.	Duša	2.0 m²
159.	WC	2.3 m²
160.	Gaitenis	4.5 m²
161.	Sakņu noliktava, pirmapstrāde	7.0 m²
163.	Vieta aukstumkamerai	4.4 m²
165.	Sauso produktu noliktava	5.3 m²
166.	Gaļas apstrāde, aukstā nol.	4.4 m²
167.	Virtuves trauku mazgātava	3.2 m²
168.	Trauku mazgātava	5.1 m²
169.	Virtuve	26.7 m²
170.	Palīgtelpa	9.4 m²
171.	Palīgtelpa	9.5 m²
172.	Ēdamzāle	176.6 m²
173.	Lifta šahta	2.2 m²
	Kopā 1. stāvā:	1786.4 m²

Sienas notinums A-A

Sienas notinums F-F (telpa nr. 151) M 1:50

Sienas notinums E-E (telpa nr. 151) M 1:50

APZĪMĒJUMI

sienas

- Sienas krāsojums, tonis- F 485 Damasti (Tikkurila)
- Sienas krāsojums, tonis- Y 487 Piazza (Tikkurila)
- Mitrumizturīgs sienas krāsojums, tonis- F 485 Damasti (Tikkurila)
- Gaisa pārplūdes reste sienā
- Gaisa nosūces difuzors (sienā)
- Gaisa pieplūdes difuzors (sienā)
- R Revīzijas lūka sienā (Knauf) (sk. sanmezglu sienu notinumus)
- R Upoor sadalītājskapis siltās grīdas kolektoriem

PIEZĪMES

1. Šo lapu skatīt kopā ar AVK un UK sadaļu.
2. Jebkādas izmaiņas vai atkāpes no tehniskā projekta saskaņojamas ar arhitektu un pasūtītāju.

projektētājs	SIA "AR.4" Zemitāna iela 2b, tel. 67540306
pasūtītājs	Mārupes novada Dome
objekts	Pirmsskolas izglītības iestādes tehniskā projekta piesaiste Rožu iela 35, Mārupe, Mārupes novads
rasējums	1. STĀVA SIENU APDARES PLĀNS (2. daļa)
stadija	TP
	ARD 17
	M 1:100; 1:50
proj.vad.	Andris Vītols — 2014-12
arhitekts	Ieva Spriņģe — ...
int. dizainere	Rita Soliženko — 24.09.2014.
...	24.09.2014.