


- PIEZĪMES
1. Sienu flīzu šuvuviļņi Marmonam balta (CERESIT).
 2. Šo līpu skatīt kopā ar LK sadalītu.
 3. Dvēkļu plauktu stiprināšanas angstumu precīzi objektā uz vietas.
 4. Iekārtas izmērus vai atkāpes no tehniskā projekta saskaņojamais ar arhitektu un pasūtītāju.


APZĪMĒJUMI
revīzijas līkna 200 x 200 mm
white, 433910, (Forbo)
285 x 85 mm, (Kerama Marazzi)
285 x 85 mm, (Kerama Marazzi)
285 x 85 mm, (Kerama Marazzi)

projekta autors	SIA "AR.4"
pasūtītājs	Zemānina iedz. 20, tel. 67540306
objekts	Mārupes novada Dome
ražotājs	FLIZĒTO SIENU NOTINUMI
arhitekts	Andris Vītols
mt. datums	2014.12
arhitekts	Ieva Sprūģe
mt. datums	24.09.2014.
arhitekts	Rita Soliženko
mt. datums	24.09.2014.


TELPAS NR. 214 SIENU NOTINUMI

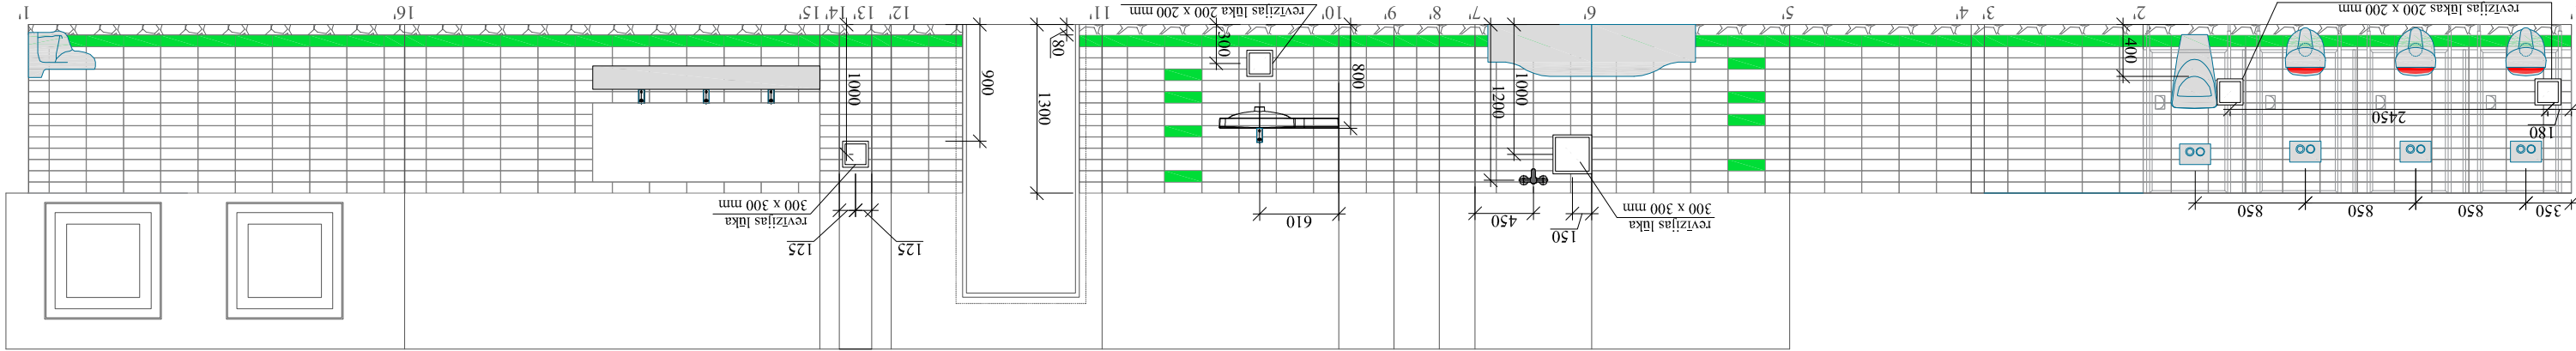


TELPAS NR. 211 SIENU NOTINUMI

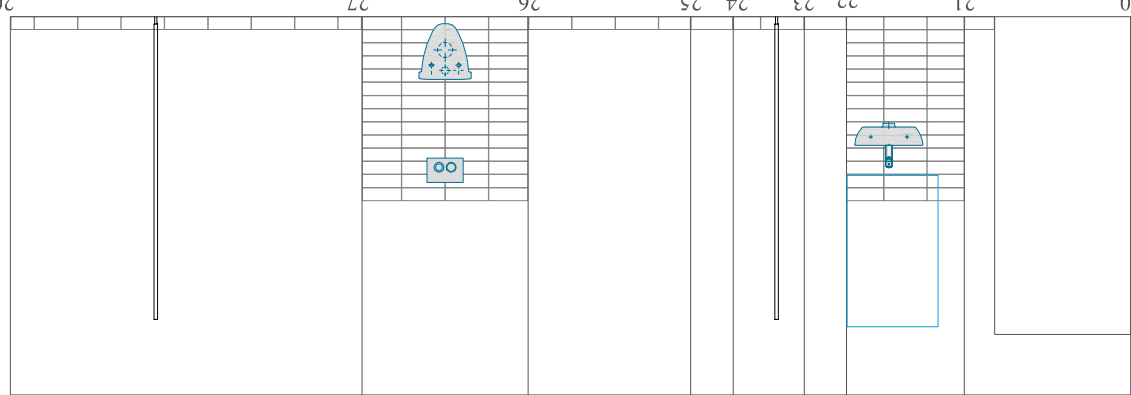


TELPAS NR. 210 SIENU NOTINUMI

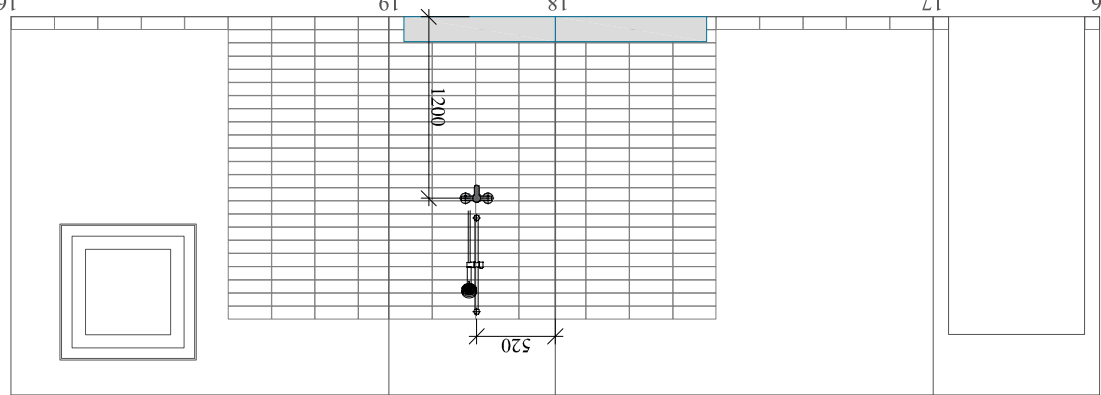

TELPAS NR. 206 SIENU NOTINUMI

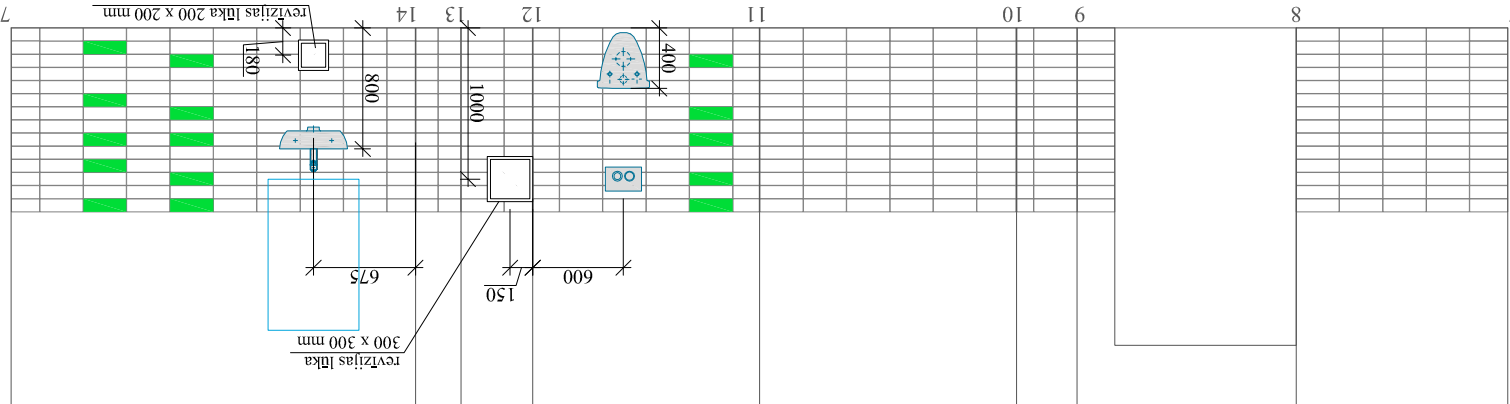

TELPAS NR. 237 PLĀNA FRAGMENTS UN SIENAS NOTINUMS

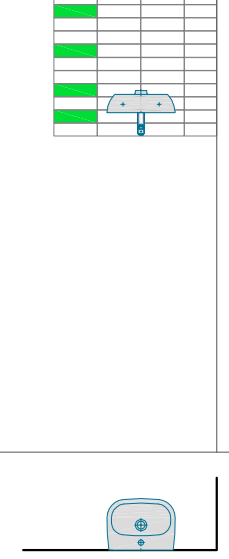

TELPAS NR. 238 PLĀNA FRAGMENTS UN SIENAS NOTINUMS



TELPAS NR. 241 PLĀNA FRAGMENTS UN SIENAS NOTINUMS



- PIEZĪMES
1. Sienu flīzu šuvuviļņi Marmonam balta (CERESIT).
 2. Šo līpu skatīt kopā ar LK sadalītu.
 3. Dvēkļu plauktu stiprināšanas angstumu precīzi objektā uz vietas.
 4. Iekārtas izmērus vai atkāpes no tehniskā projekta saskaņojamais ar arhitektu un pasūtītāju.

APZĪMĒJUMI
revīzijas līkna 200 x 200 mm
white, 433910, (Forbo)
285 x 85 mm, (Kerama Marazzi)
285 x 85 mm, (Kerama Marazzi)
285 x 85 mm, (Kerama Marazzi)

projekta autors	SIA "AR.4"
pasūtītājs	Zemānina iedz. 20, tel. 67540306
objekts	Mārupes novada Dome
ražotājs	FLIZĒTO SIENU NOTINUMI
arhitekts	Andris Vītols
mt. datums	2014.12
arhitekts	Ieva Sprūģe
mt. datums	24.09.2014.
arhitekts	Rita Soliženko
mt. datums	24.09.2014.

