




Plāns
M 1:200

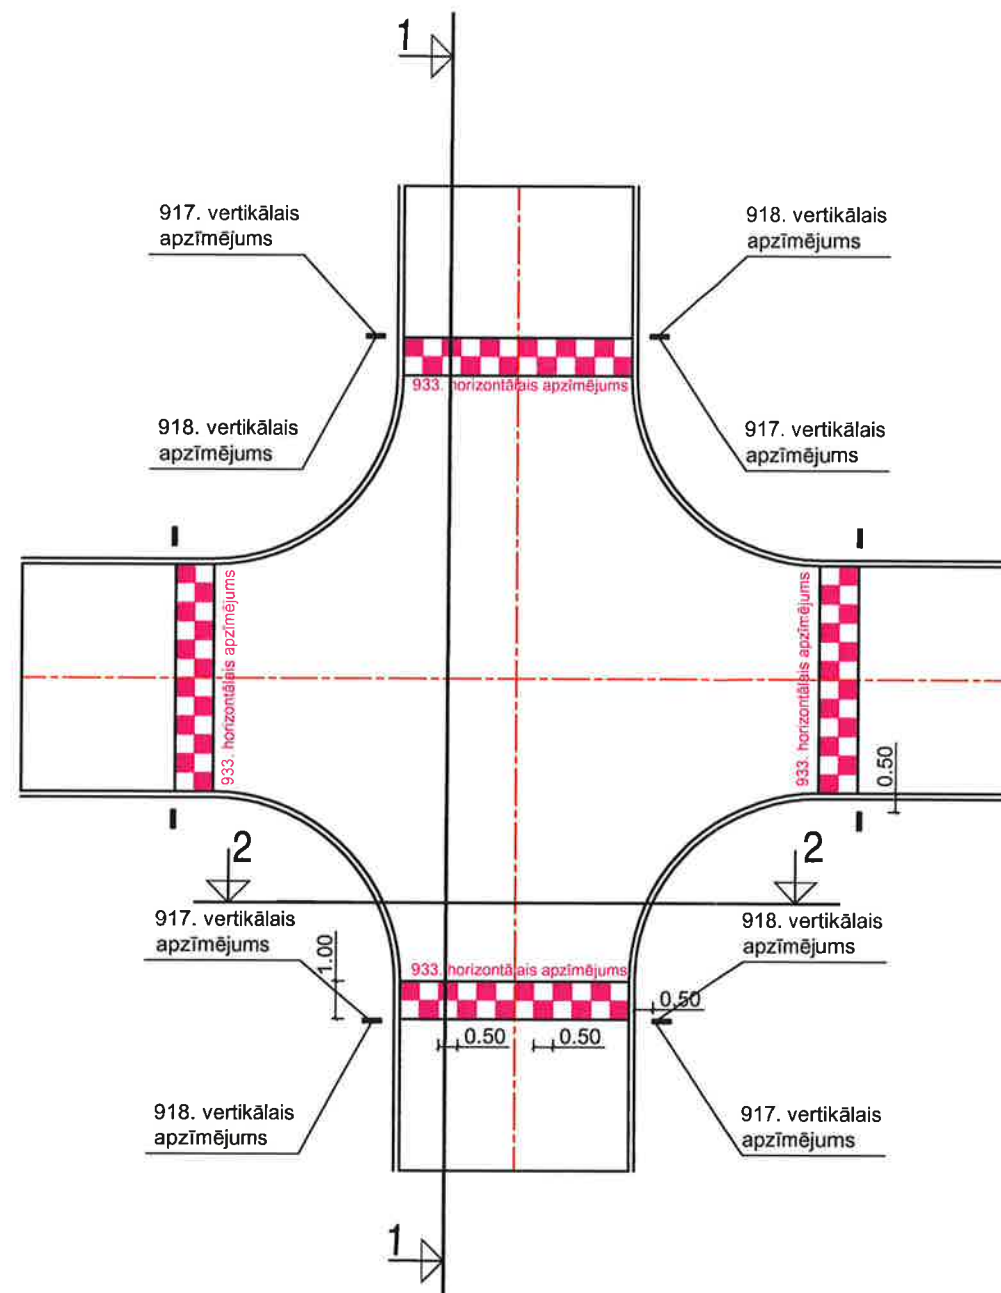

Griezums 1-1
M 1:50

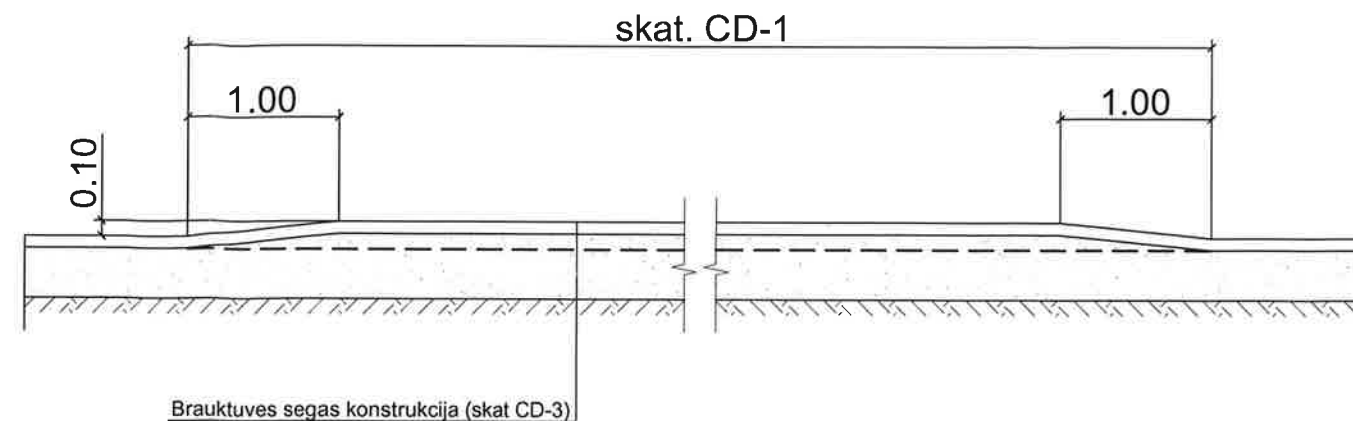



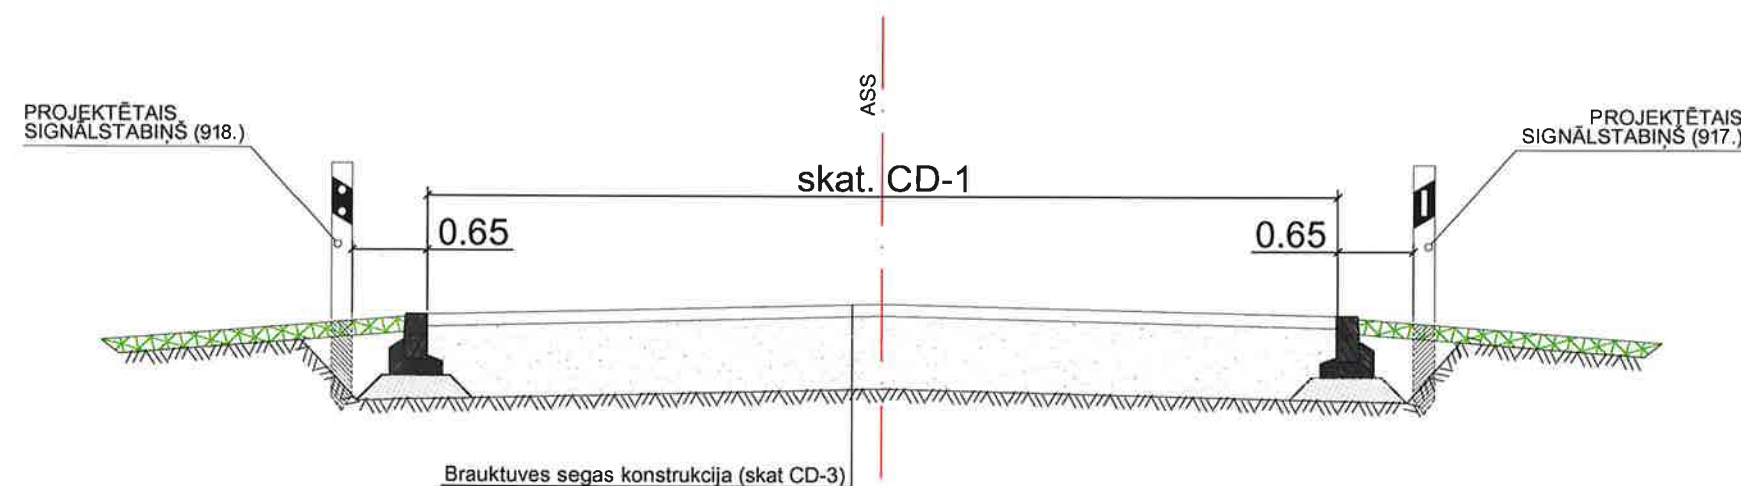

Griezums 1-1
M 1:50



Piezīmes:

1. Visi izmēri norādīti metros, kritumi procentos;
2. **Pēc vertikālā plāna nosprašanas tālākus darbus drīkst veikt tikai pēc Autoruzrauga, Būvuzrauga un Pasūtītāja pārstāvja izsaukšanas uz objektu un augstumu atzīmju saskaņošanas dabā!**
3. Rasējumā norādīti principiāli risinājumi;
4. Materiālu specifikācijas un izbūve atbilstīši "Ceļu specifikācijas 2015";
5. Zaļās zonas izbūve jāveic ar veļņošanu;
6. Ātrumvaļņu izbūve veicama ar ieklājēju;
7. Būvdarī izpildāmi atbilstoši pazemes komunikāciju un gaisvadu līniju aizsardzības prasībām.

Pasūtītājs: Mārupes novada Dome, Reģ. Nr. 90000012827, Daugavas iela 29, Mārupe, Mārupes nov., LV-2167				Objekts: Brūkļu ielas pārbūve		 SIA "BM Projekts" Viršu iela 12-47, Tiraine, Mārupes nov., LV-2167 ©All rights reserved. ©Izmantojams saskaņā ar autortiesību likumu		
		Paraksts	Datums	Adrese: Brūkļu iela posmā no Pededzes ielas līdz Sīpeles ielai, Mārupe, Mārupes novads				
				Lapas nosaukums:		Līguma nr.: 5-21/495-2015 Arhīva nr.: 5-21/495-2015 Mērogs: 1:200; 1:50		
CD. vad.	Didzis Dāle		21.01.2016	Tipveida elementi. Izceltais krustojums.				
Izstrādāja	Reinis Martinsons		21.01.2016					
						Stadija	Lapas	Ras. Nr.
						BP		CD-5-3