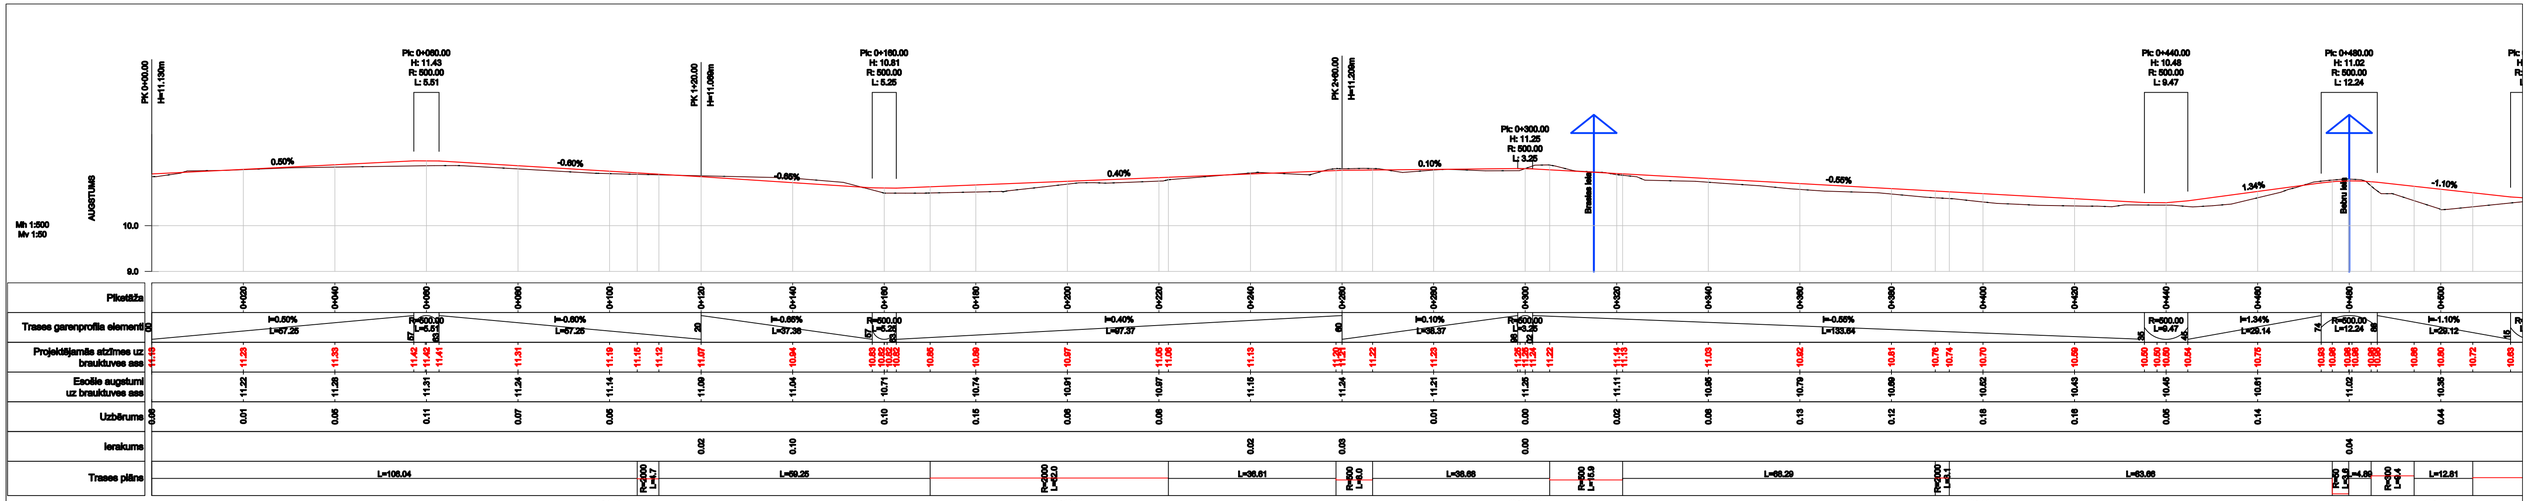

1:500

1 cm plānā atbilst 5 m dabā

PIEZĪMES:

1. Visi izmēri doti metros, kritumi - procentos, ja nav narādīts citādi.
2. Būvdarbu laikā ievērot pazemes komunikāciju aizsardzības prasības.
3. Garenprofils dots pa braukuves asi.
4. Inženierģeoloģisko atskaiti skatīt vispārīga sadaļā "Ģeotehniskās izpētes pārskats".
5. Šķērskrītumus un augstuma atzīmes skatīt ras. lapā GT-3 "Vertikālais plānojums".

SIA VERTIKALIS	PASŪTĪTĀJS: Mārupes novada Dome				
Vasarnīcu lele 20, Vantaļās Tālr.: 69820087, fakss: 69820086 e-pasts: vasarnicu@vasarnicu.lv	OBJEKTS: Kurmales (no Ventas līdz Sīpeles lelai) lelas rekonstrukcija ar gājēju ietvi, lelas apgaismojumu un lietus ūdens kanalizāciju, Mārupē				
Izstrādāja: Uzvārds	Parakstā	Datums	Lapas nosaukums	Līguma Nr.5.21/262-2013/1.4/026 Arhīva Nr.	
Būvproj.vad. I.Vostrjakova		07.2014	GARENPROFILS		
Projektēja I.Vostrjakova		07.2014		Mērogs: 1:500, 1:50	
Pārbaudīja B.France		07.2014		Stadija: TP	Lapas: 1/3	Ras.Nr.: GT-4-1