



Objekta novietojums

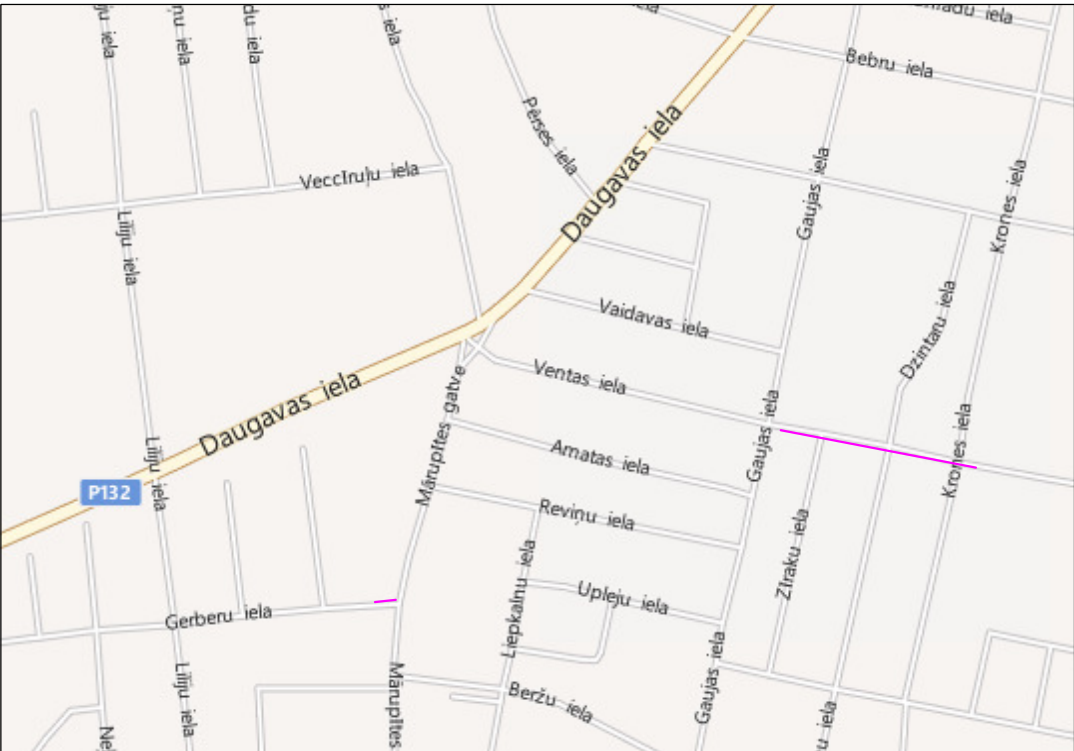

Projekta galvenie rādītāji

Kopējais ietves garums	259m
Ietves platums	1.50m
Ietves segums	Betona bruģis
Ielas platums	6.50-6.80m
Ielas segums	Karstais asfalts
Rekonstruējamo nobrauktuvju skaits	7

Plāna lapu izvietojuma shēma

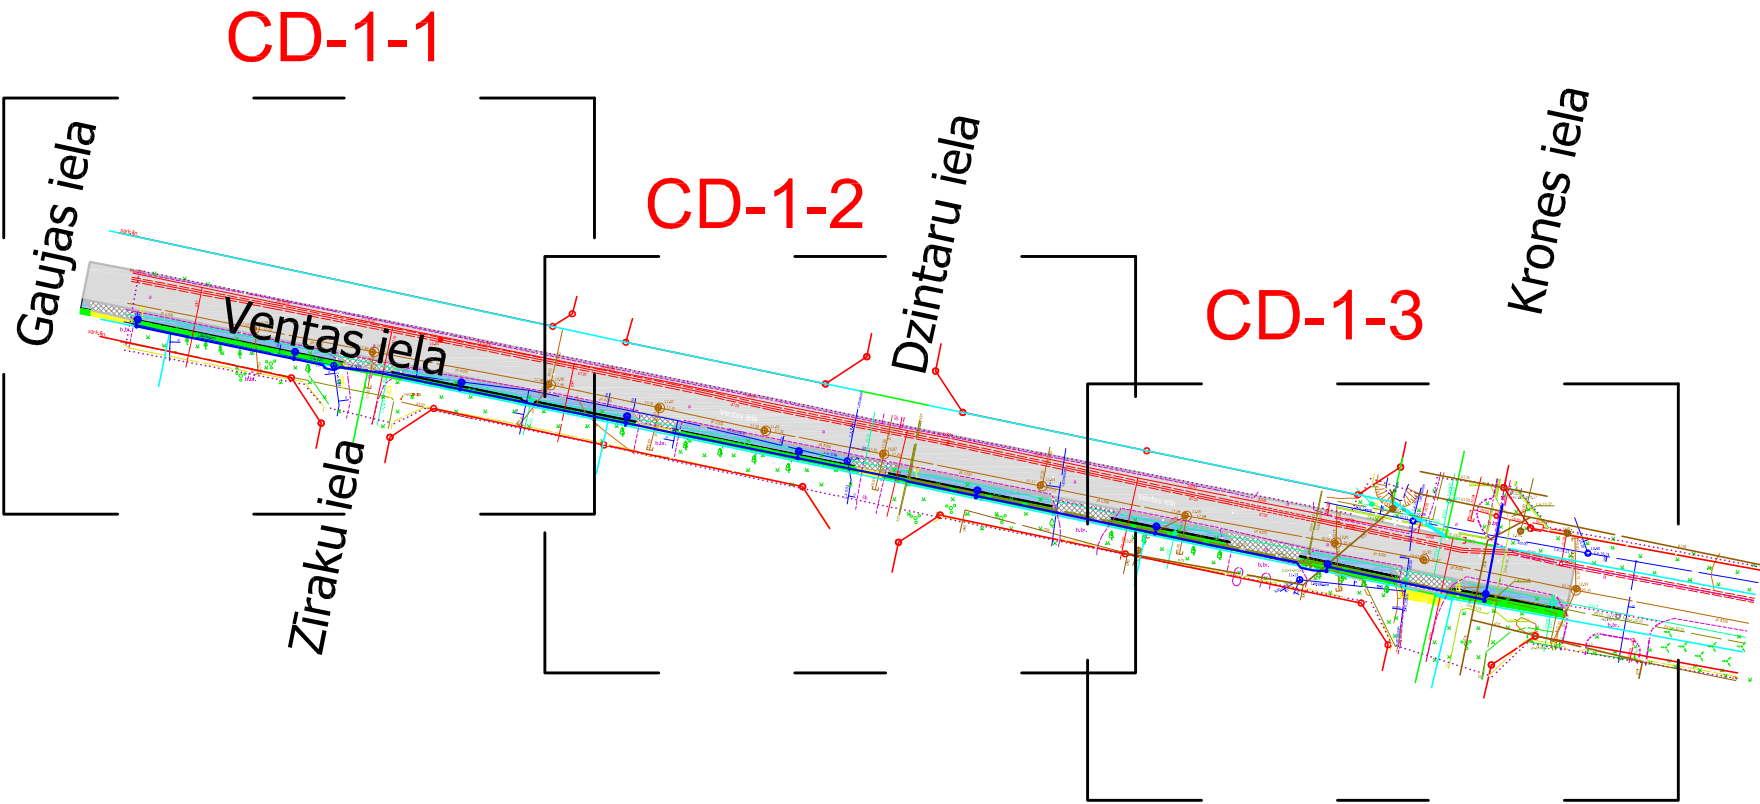

Šī būvprojekta risinājumi atbilst Latvijas būvnormatīviem, kā arī citu normatīvo aktu prasībām.

Būvprojekta vadītājs Didzis Dāle
(vārds, uzvārds)

(paraksts)

20-6923
(sertifikāta Nr.)

(datums)

Šī būvprojekta CD daļas risinājumi atbilst Latvijas būvnormatīviem, kā arī citu normatīvo aktu prasībām.

Būvprojekta CD daļas vadītājs Mārcis Griekšnis
(vārds, uzvārds)

(paraksts)

20-7627
(sertifikāta Nr.)

(datums)

Pasūtītājs:
Mārupes novada dome
Daugavas iela 29, Mārupe, Mārupes novads,
LV-2167

Objekts:
Gājēju ceļņa posms gar Ventas
ielu posmā no Gaujas ielas līdz
Kronas ielai.

Adrese:
Ventas iela, Mārupes gatve, Mārupe

Lapas nosaukums:

CD vadītājs: Mārcis Griekšnis 06.10.2014
Izstrādāja: Mārcis Griekšnis 06.10.2014

Vispārīgie
rādītāji

DP
Eduarda Smilga 20-20, Rīga,
LV-1002
Reģ. Nr. 40103584918
©All rights reserved.
©Izmantojams saskaņā ar autortiesību likumu

Līguma nr.:
Arhīva nr.:
M b/m

Stadija	Lapas	Ras. Nr.
TP		CD-0