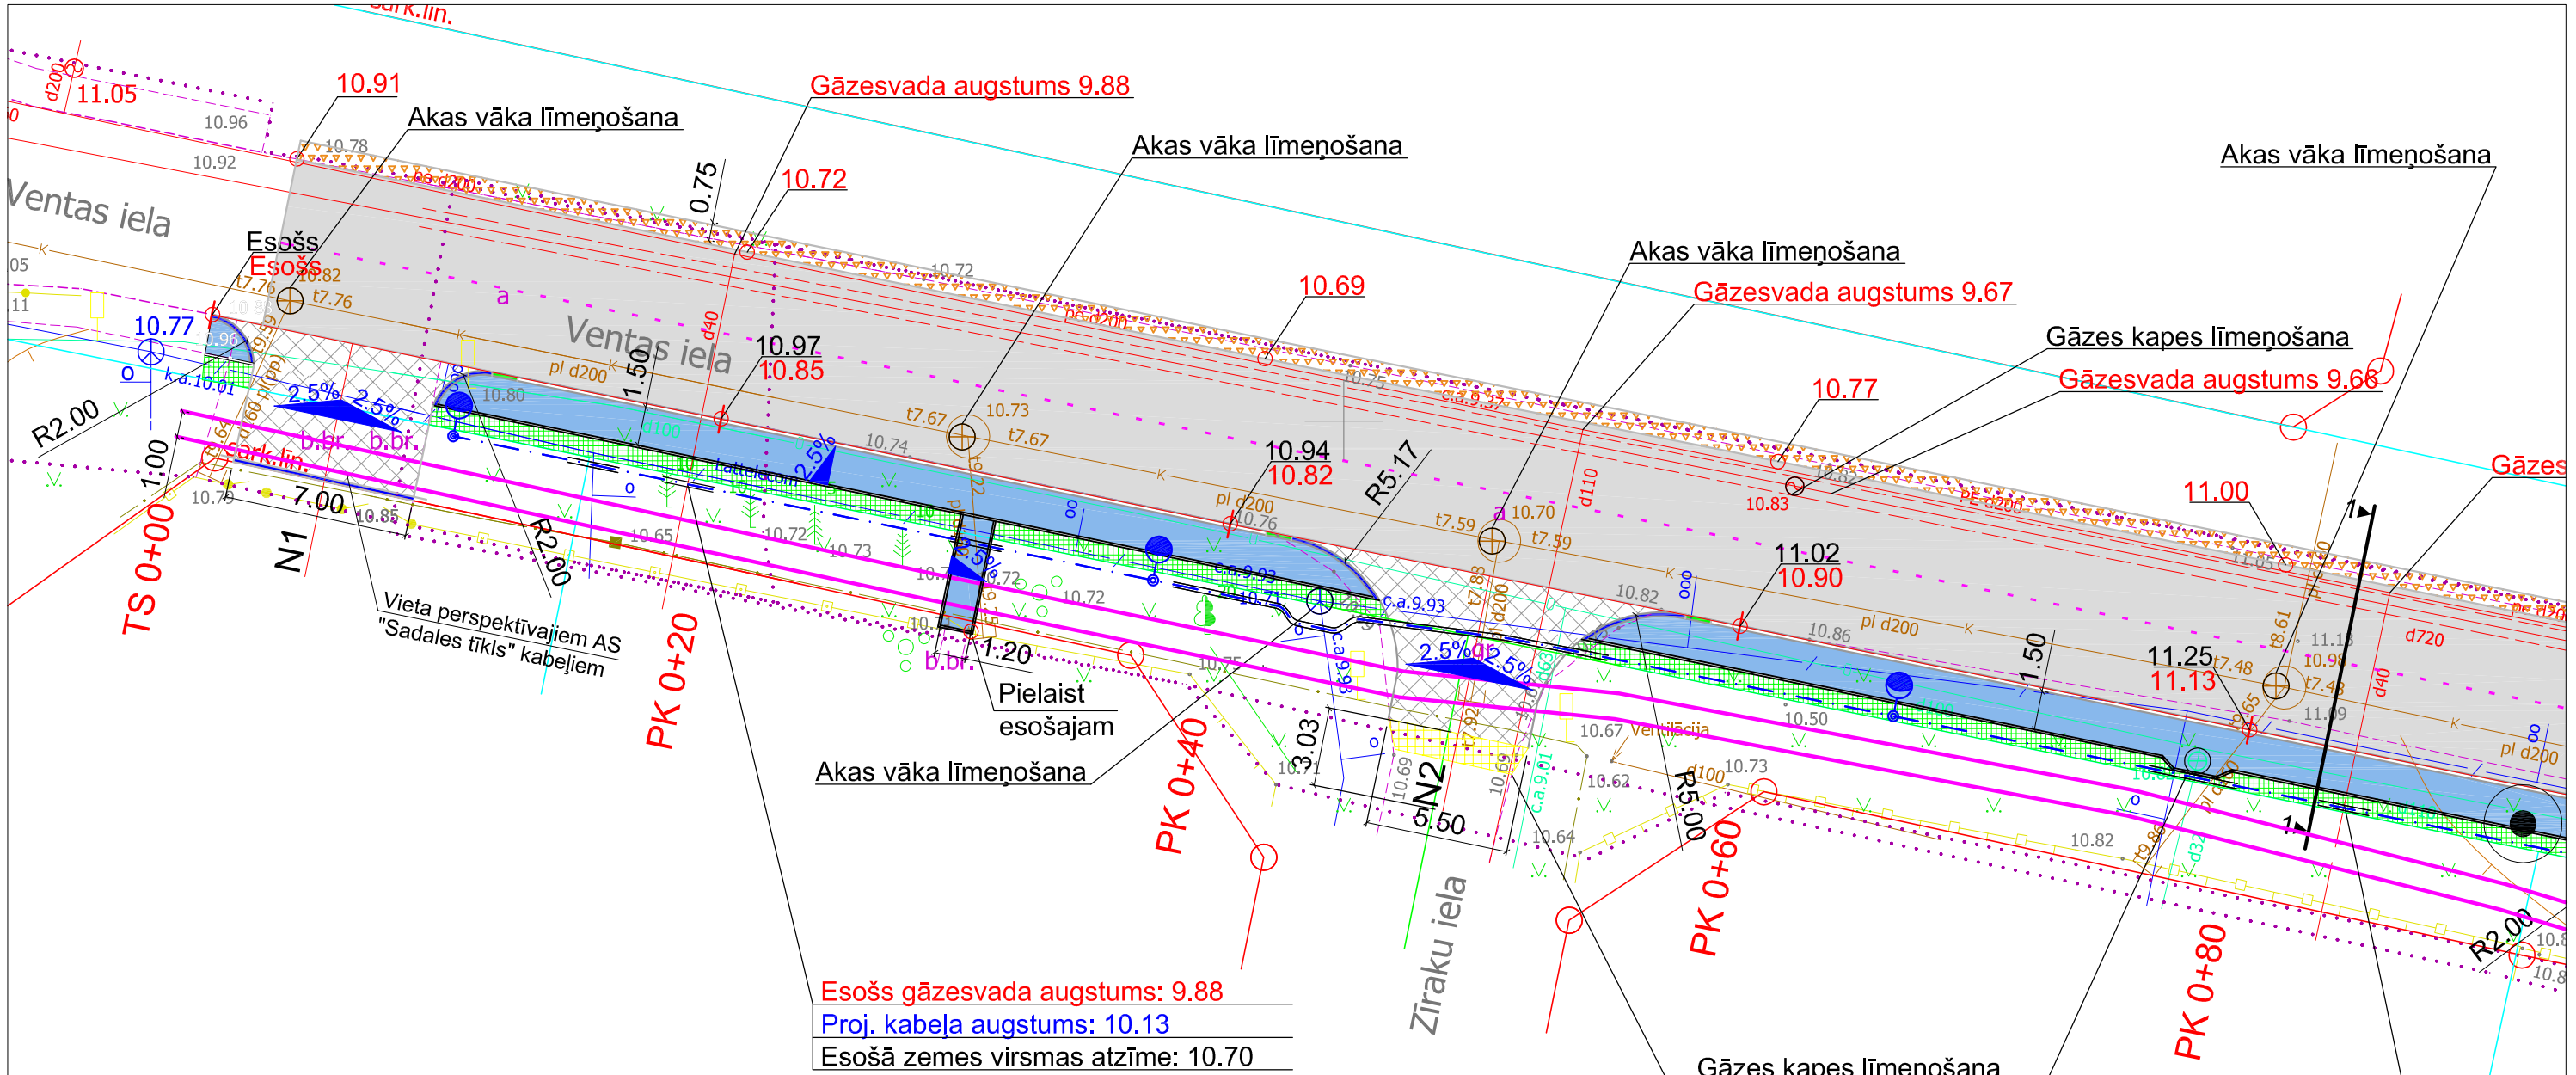

Brauktuves karstā asfalta segums

Ietves betona bruģakmens segums, h=6cm

Nomales atjaunošana ar minerālmateriālu maisījumu 0/32s

Zaļās zonas atjaunošana, melnzeme apsēta ar zālāja seklām

Salaiduma posma izveidošana ar esošo afsaltu

Salaiduma posma izveidošana ar esošo grants segumu

2.5% 2.5% Seguma kritums

Apzīmējumu uzklāšana ar termoplastu

Ass

Apmale 100.30.15.

Apmale 100.30/22.15

Apmale 100.30.15, pielaista uz 0

Koku ciršana/Demontāža

10.97 / 10.85 Augstuma atzīme

Projektētais apgaismojuma balsts

Pasūtītājs: Mārupes novada dome, Daugavas iela 29, Mārupe, Mārupes novads, LV-2167			
CD vadītājs:	Mārcis Grieznis		06.10.2014
Izstrādāja:	Mārcis Grieznis		06.10.2014

Objekts:
Gājēju celiņa posms gar Ventas ielu posmā no Gaujas ielas līdz Krones ielai.

Adrese:
Ventas iela, Mārupītes gatve, Mārupe

Lapas nosaukums:
Plāns

Eduarda Smiļģa 20-20, Rīga, LV-1002
Reģ. Nr 40103584918

©All rights reserved.
©Izmantojams saskaņā ar autortiesību likumu

Līguma nr.:
Arhīva nr.:
M 1:250

Stadija	*Lapas*	*Ras. Nr.*
TP		*CD-1-1*