



Ātrumvalņa izbūves shēma griezumā pa ceļa asi

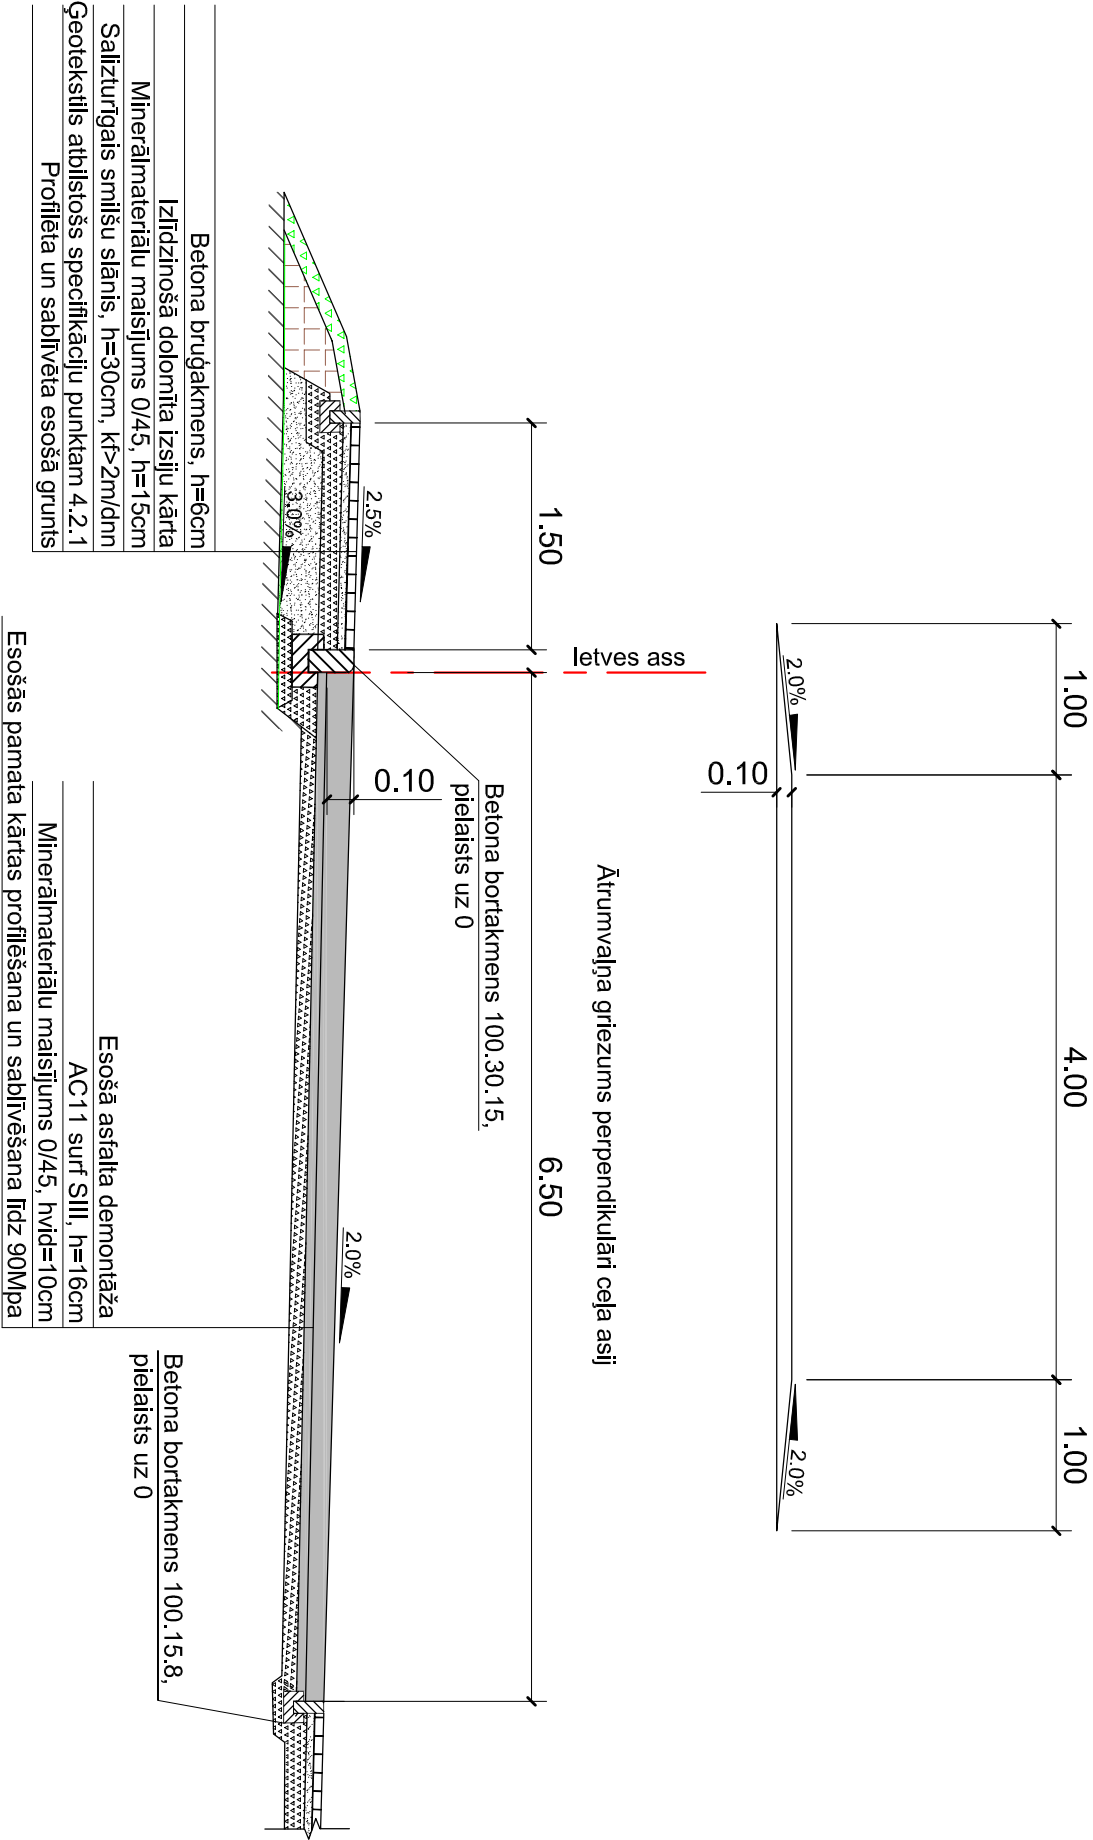

Pasūtītājs:			Mārupes novada dome Daugavas iela 29, Mārupe, Mārupes novads, LV-2167			Objekts: Gājēju ceļņa posms gar Ventas ielu posmā no Gaujas ielas līdz Krones ielai.			<div> Eduarda Smiļņa 20-20, Rīga, LV-1002 Reģ. Nr. 40103564918 ©All rights reserved. ©Izmantojams saskaņā ar autoritēties līkumu</div>		
						Adrese:					
						Ventas iela, Mārupītes gatve, Mārupe					
						Lapas nosaukums:					
CD vadītājs:			Mārcis Grieznis			06.10.2014					
Izstrādāja:			Mārcis Grieznis			06.10.2014					
									<div>Ātrumvalnis</div>		
Stadija			Lapas			Ras. Nr.					
TP						CD-4					



Eduarda Smiļņa 20-20, Rīga, LV-1002
Reģ. Nr. 40103584918
©All rights reserved.
©Izmantojams saskaņā ar autoritēsihu likumu

Līguma nr.:
Arhīva nr.:
M1:50

Ras. Nr.
CD-4