



C III KATEGORIJAS IELU ŠĶĒRSPROFILI

M 1:150


C III KATEGORIJAS 30 METRUS PLATO IELU TEORĒTISKAIS GRIEZUMS

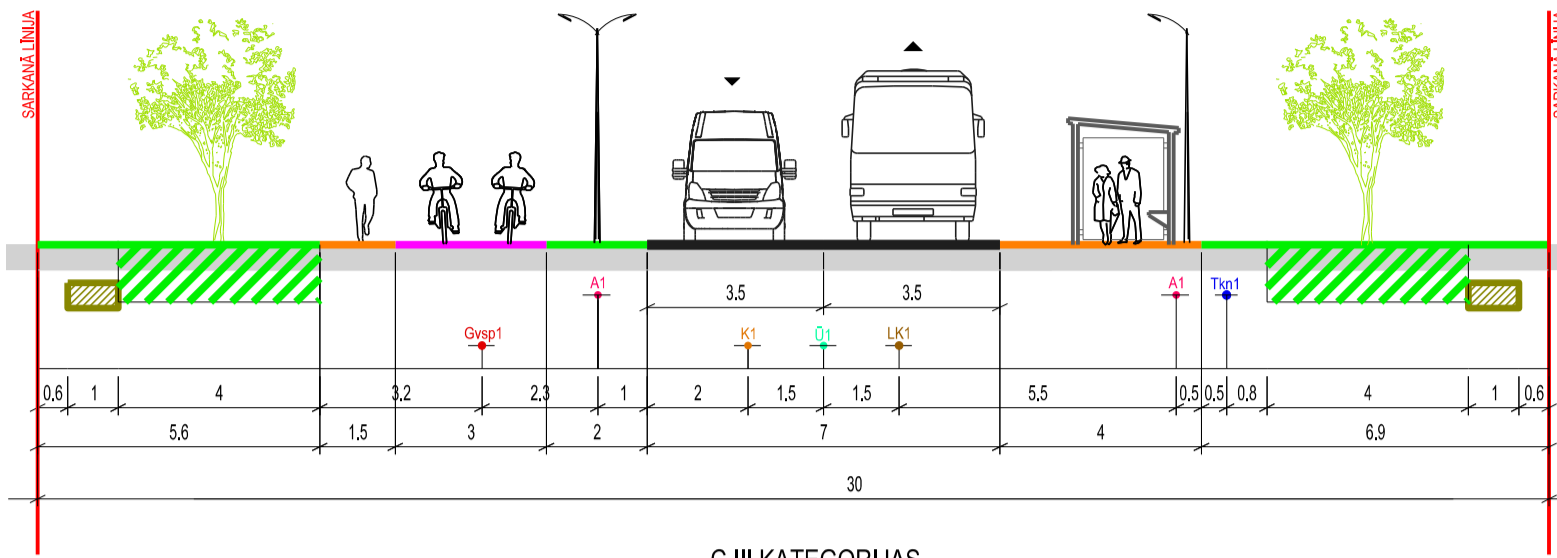


C III KATEGORIJAS 25 METRUS PLATO IELU TEORĒTISKAIS GRIEZUMS

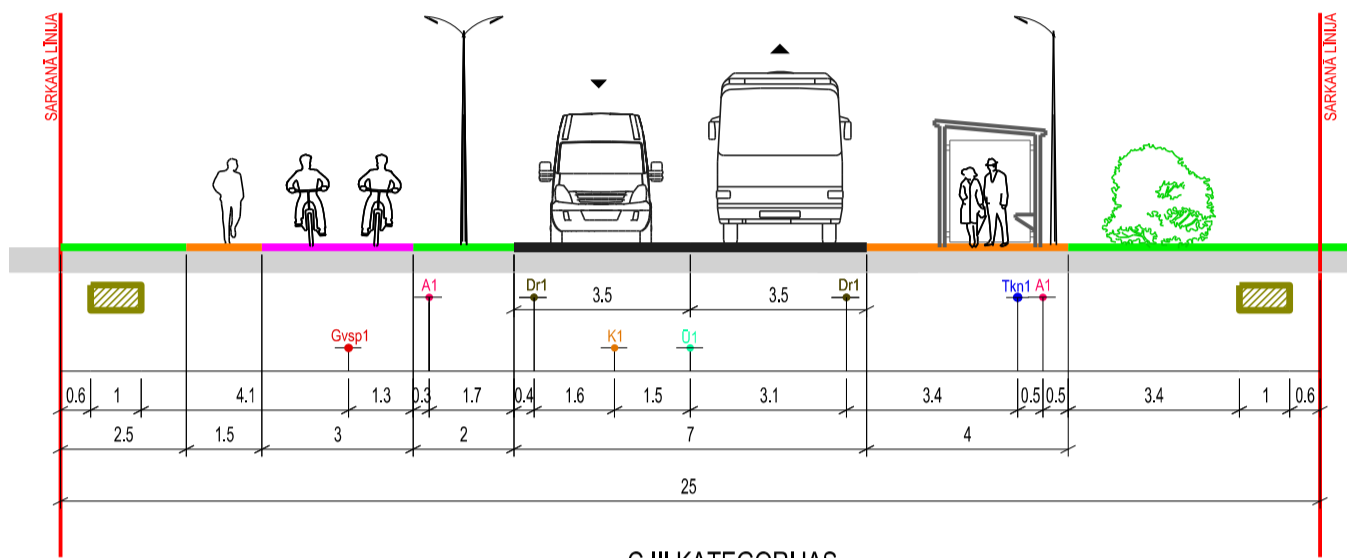


C III KATEGORIJAS 25 METRUS PLATO IELU TEORĒTISKAIS GRIEZUMS

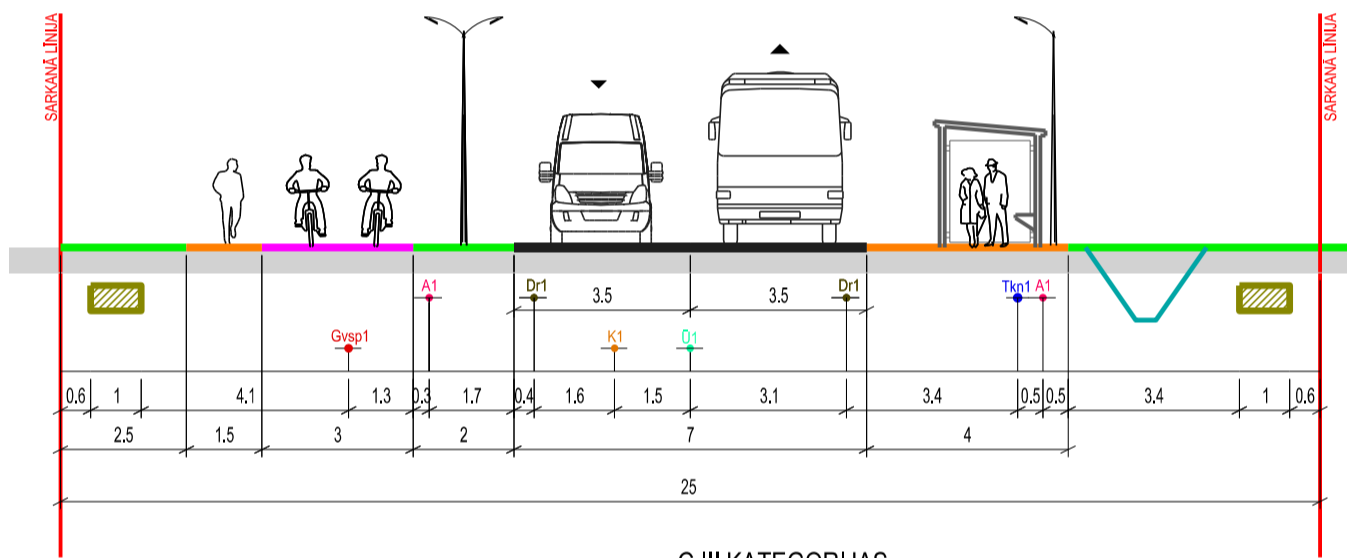

C III KATEGORIJAS 30 METRUS PLATO IELU TEORĒTISKAIS GRIEZUMS

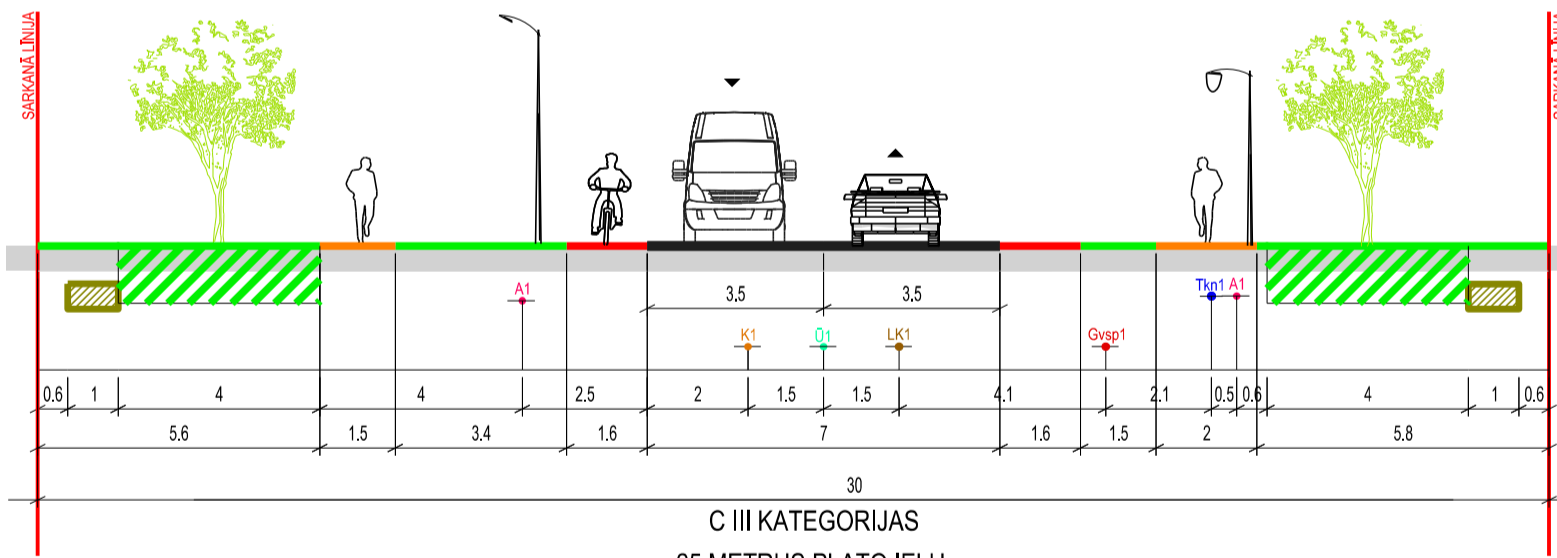

C III KATEGORIJAS 25 METRUS PLATO IELU TEORĒTISKAIS GRIEZUMS

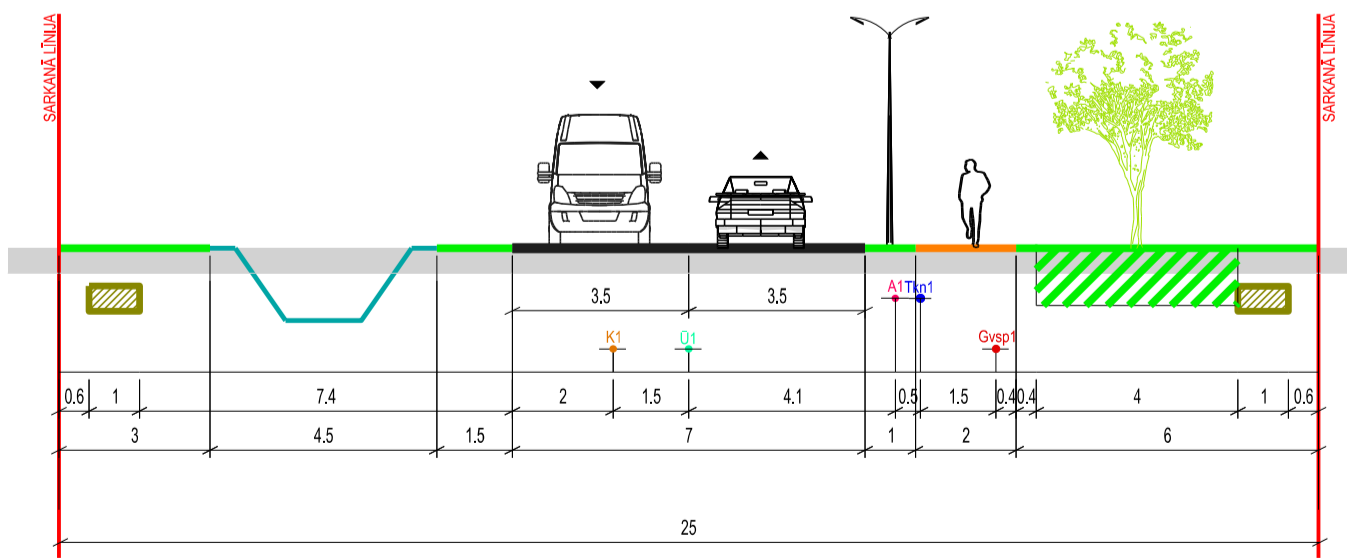

| APZĪMĒJUMI | NOSAUKUMS |
|------------|--|
| | BRAUKTUVE |
| | VELOJOSLA |
| | VELOSPĒDU CEĻŠ |
| | APVIENOTAIS GĀJĒJU / VELOCELIŅŠ |
| | GĀJĒJU IETVE |
| | APZAĻUMOTĀ TERITORIJA |
| | ZEMES VIENĪBAS ROBEŽA |
| | ESOŠĀ IELAS SARKANĀ LĪNIJA |
| | PLĀNOTA SAIMNIECISKĀ KANALIZĀCIJA |
| | PLĀNOTA LIETUS KANALIZĀCIJA |
| | PLĀNOTA DRENĀŽA |
| | PLĀNOTS ŪDENSVAIDS |
| | PLĀNOTS APGAISMES KABEĻIS |
| | PLĀNOTA ELEKTRONISKO SAKARU TĪKĻU KANALIZĀCIJA |
| | PLĀNOTS GĀZESVAIDS (vsp) |
| | PLĀNOTA ZEMSPRIEGUMA ELEKTRĪBAS KABEĻU ZONA |
| | APSTĀDĪJUMU JOSLA BEZ INŽENIERKOMUNIKĀCIJĀM |
| | PLĀNOTS GRĀVIS |

PIEZĪMES

- IZSTRĀDĀJOT TEHNISKO PROJEKTU, PIELAUJAMAS INŽENIERKOMUNIKĀCIJU IZMAIŅAS IELU SARKANĀJĀS LĪNIJĀS.
- VEICOT IZMAIŅAS, NEPIECIEŠAMS IESNIEGT SASKAŅOŠANAI JAUNU IELAS ŠĶĒRSPROFILU AR IZMAIŅĀM.
- VISI IZMĒRI DOTI METROS.

| TĒLPISKĀS PLĀNOŠANAS NOZARE | | | Pasūtītājs | LOKĀLPLĀNOJUMS | | |
|-----------------------------|-------------------------|------|--|---------------------|---|-----------------------------|
| Izstrādes vadītājs | Sertifikāta nr.10 - 796 | | Mārupes un Tiraines ciemu ielu tīkla un sarkano līniju precizēšanai, ietverot priekšlikumus atsevišķu zemes vienību funkcionālās zonas ierobežošanai Mārupes novadā. | MĀRUPES NOVADA DOME | SIA "METRUM", reģ.Nr.4000388748 Ģertrūdes iela 47-3, Rīga, LV-1011 tālr.80008100, e-pasts: metrum@metrum.lv | |
| Kartogrāfs | M. Kalvāne | 2016 | | | | |
| | S. Grase | 2016 | Pasūtītājs | Līguma nr. | 5 - 21/795 - 2015 | |
| | | | Lapas nosaukums | IELU ŠĶĒRSPROFILI | LKS-92 TM | mēroga koeficients 0.999601 |
| | | | | | Mērogs | Lapa Lapu skaits |
| | | | | | M 1 : 150 | 5 8 |