



DIV KATEGORIJAS IELU ŠĶĒRSPROFILI

M 1:150


D IV KATEGORIJAS
12 LĪDZ 15 METRUS PLATO IELU
TEORĒTISKAIS GRIEZUMS

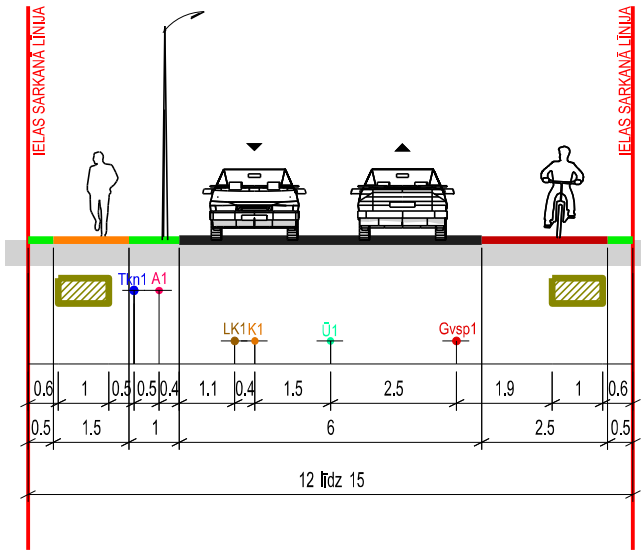


D IV KATEGORIJAS
12 LĪDZ 15 METRUS PLATO IELU
TEORĒTISKAIS GRIEZUMS

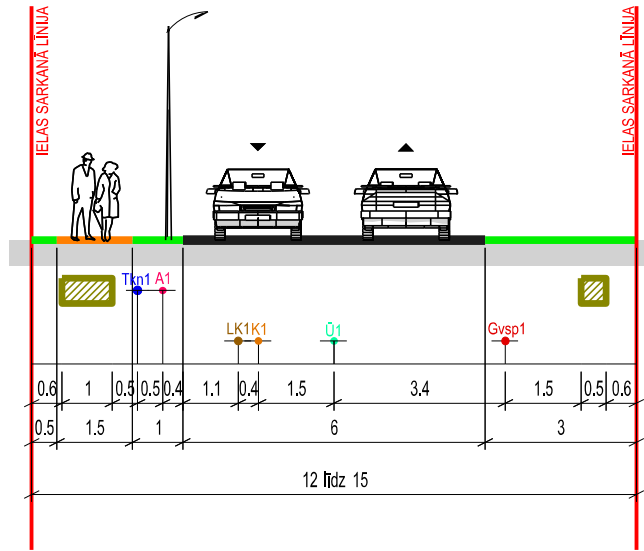

D IV KATEGORIJAS
12 METRUS PLATO IELU
TEORĒTISKAIS GRIEZUMS

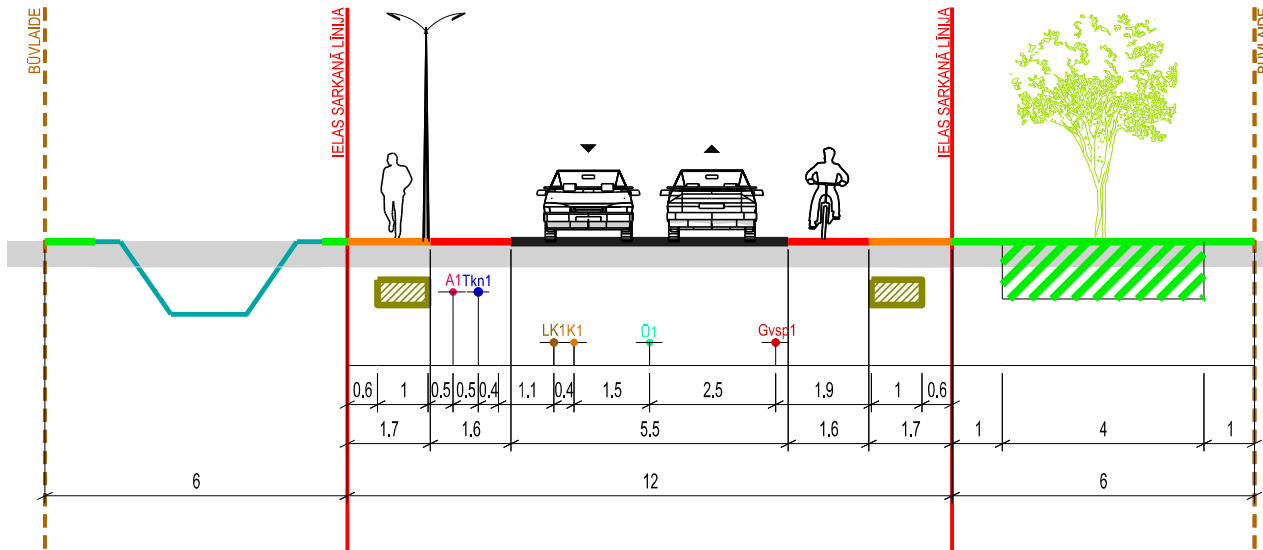

D IV KATEGORIJAS
15 METRUS PLATO IELU
TEORĒTISKAIS GRIEZUMS

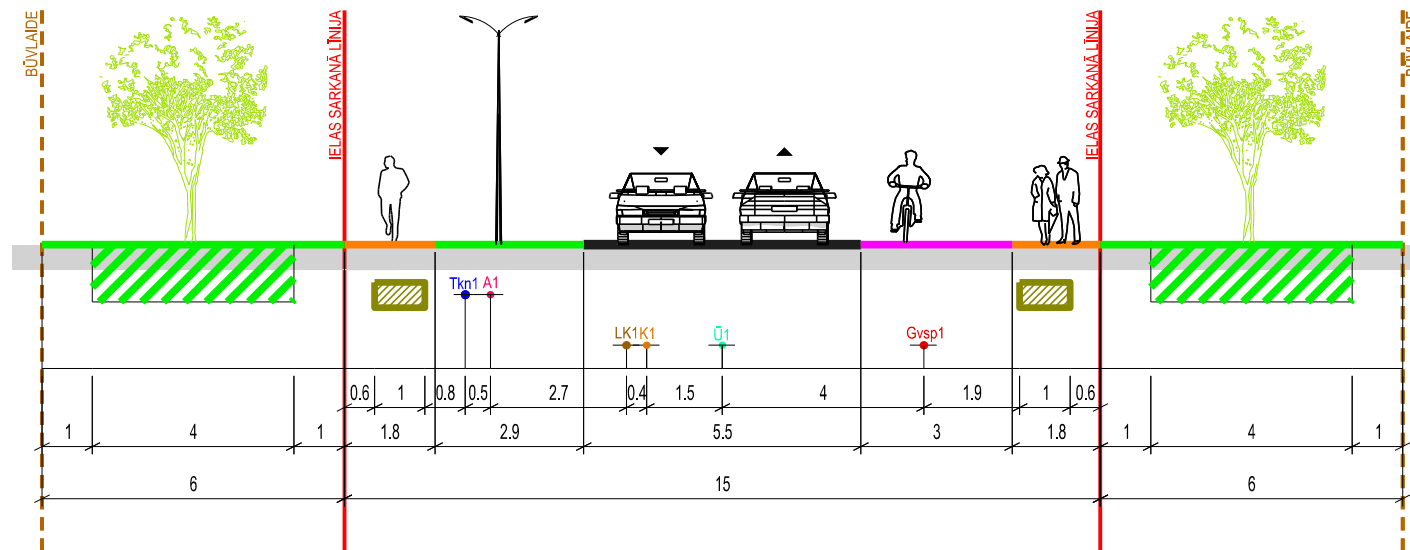

APZĪMĒJUMI	NOSAUKUMS
	BRAUKTUVE
	VELOJOSLA
	VELOSIPĒDU CEĻŠ
	APVIENOTAIS GĀJĒJU / VELOCELIŅŠ
	GĀJĒJU IETVE
	APZAĻUMOTĀ TERITORIJA
	ZEMES VIENĪBAS ROBEŽA
	ESOŠĀ IELAS SARKANĀ LĪNIJA
	BŪVLAIDE
	PLĀNOTA SAIMNIECISKĀ KANALIZĀCIJA
	PLĀNOTA LIETUS KANALIZĀCIJA
	PLĀNOTA DRENĀŽA
	PLĀNOTS ŪDENSVADS
	PLĀNOTS APGAISMES KABELIS
	PLĀNOTA ELEKTRONISKO SAKARU TĪKLU
	KANALIZĀCIJA
	PLĀNOTS GĀZESVADS (vsp)
	PLĀNOTA ZEMSPRIEGUMA ELEKTRĪBAS
	KABEĻU ZONA
	APSTĀDĪJUMU JOSLA BEZ
	INŽENIERKOMUNIKĀCIJĀM
	PLĀNOTS GRĀVIS

PIEZĪMES

- IZSTRĀDĀJOT TEHNISKO PROJEKTU, PIEĻAUJAMAS INŽENIERKOMUNIKĀCIJU IZMAIŅAS IELU SARKANAJĀS LĪNIJĀS.
- VEICOT IZMAIŅAS, NEPIECIEŠAMS IESNIEGT SASKAŅOŠANAI JAUNU IELAS ŠĶĒRSPROFILU AR IZMAIŅĀM.
- VISI IZMĒRI DOTI METROS.

TĒLPISKĀS PLĀNOŠANAS NOZARE		Pasūtītājs	LOKĀLPLĀNOJUMS	
Izstrādes vadītājs	Sertifikāta nr. 10 - 796	M. Kalvāne	2016	Mārupes un Tiraines ciemu ielu tīkla un sarkano līniju precizēšanai, ietverot priekšlikumus atsevišķu zemes vienību funkcionālā zonējuma grozīšanai Mārupes novadā
Kartogrāfs	S. Grase			2016
		Līguma nr.	5 - 21/795 - 2015	
		Lapas nosaukums	IELU ŠĶĒRSPROFILI	
				LKS-92 TM mēroga koeficients 0.999601
		Mērogs	Lapa	Lapu skaits
		M 1:150	7	8

METRUM
SIA "METRUM", reģ.Nr.40003388748
Ģertrūdes iela 47-3, Rīga, LV-1011
tālr.80008100, e-pasts: metrum@metrum.lv