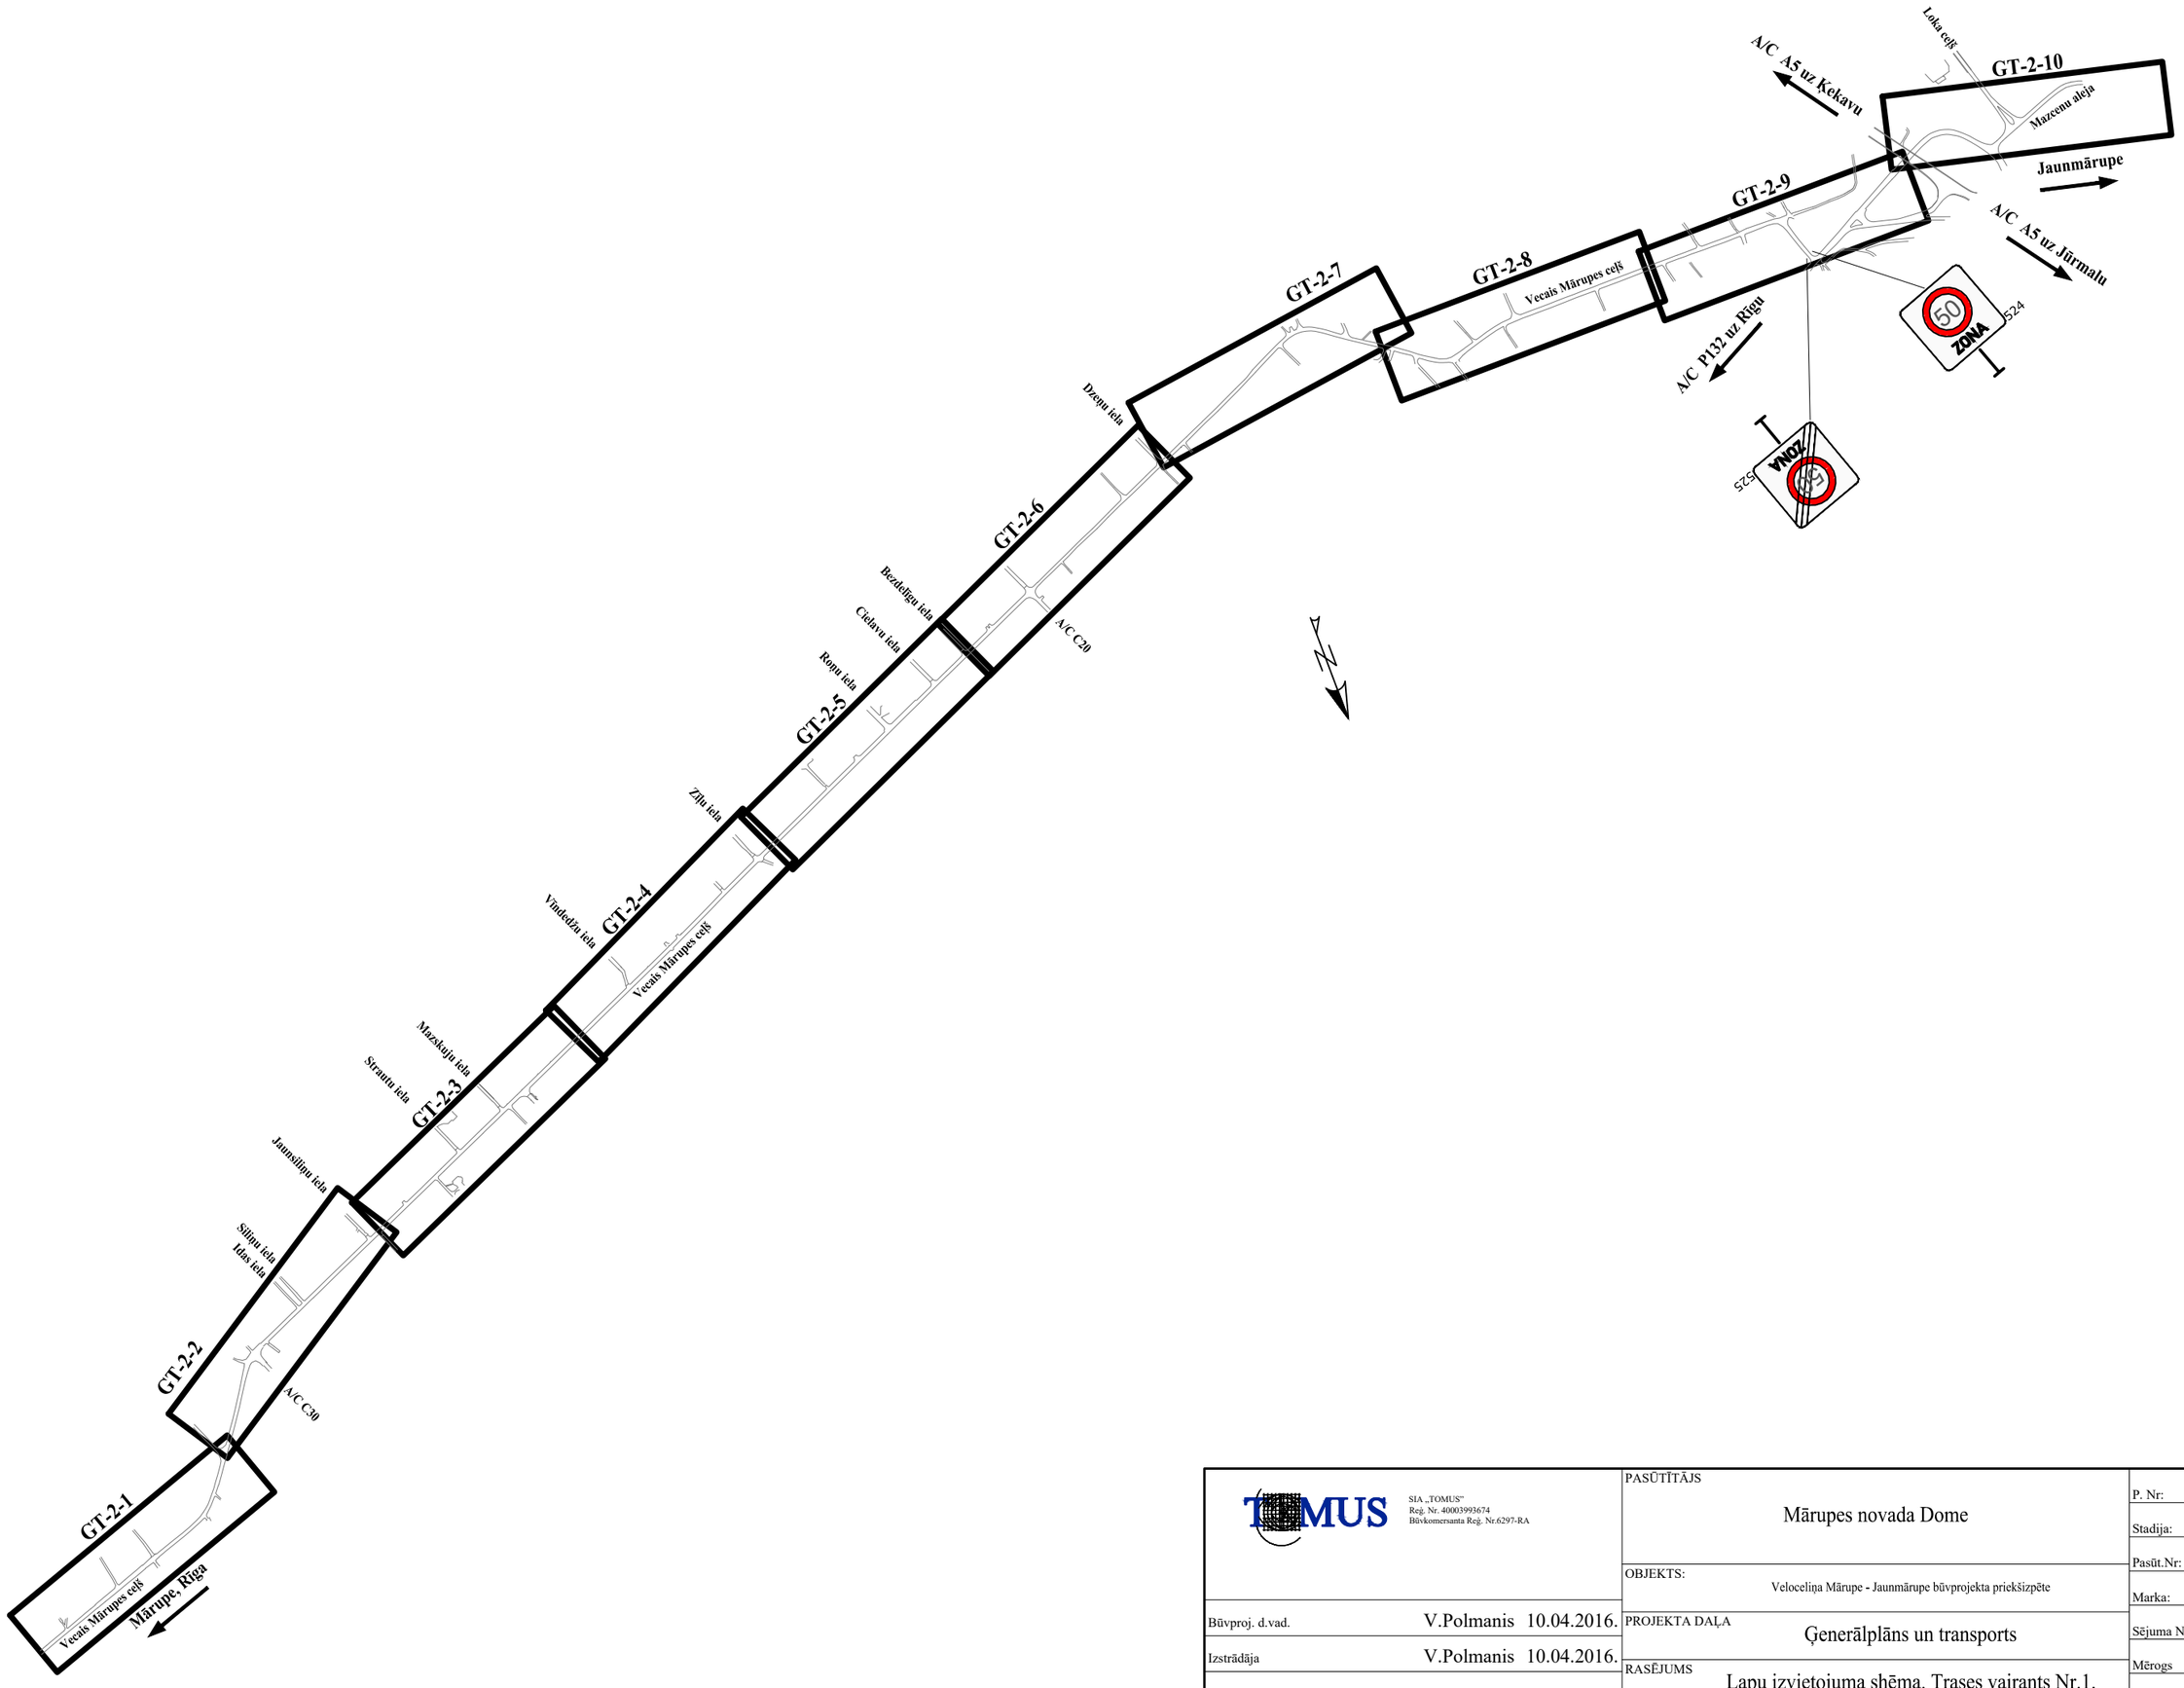

TOMUS SIA „TOMUS" Reģ. Nr. 40003993674 Būvkomersanta Reģ. Nr.6297-RA	PASŪTĪTĀJS: Mārupes novada Dome		P. Nr:
			Stadija: MBP
	OBJEKTS: Veloceliņa Mārupe - Jaunmārupe būvprojekta priekšizpēte		Pasūt.Nr:
			Marka: GT
Būvproj. d.vad. V.Polmanis 10.04.2016.	PROJEKTA DAĻA: Ģenerālplāns un transports		Sējuma Nr. 1
Izstrādāja V.Polmanis 10.04.2016.	RASĒJUMS: Lapu izvietojuma shēma. Trases vairants Nr.1.		Mērogs -
			Lapas Nr: GT-2-0