



PROJEKTA IZMAIŅU APZĪMĒJUMI

- Ass
- Ietves betona apmale 100x20x8
- Ielas betona apmale 100x30x15
- Asfalta seguma mala
- Grants nomales seguma mala
- Plānotā nogāze
- Veloceļa segums

PIEZĪMES

1. Visi izmēri doti metros, ja nav norādīts citādi.
2. LKS-92 koordinātu sistēma.
3. Baltijas augstumu sistēma.
4. Nogāzes izbūvējamas ar slīpumu 1:1.5.

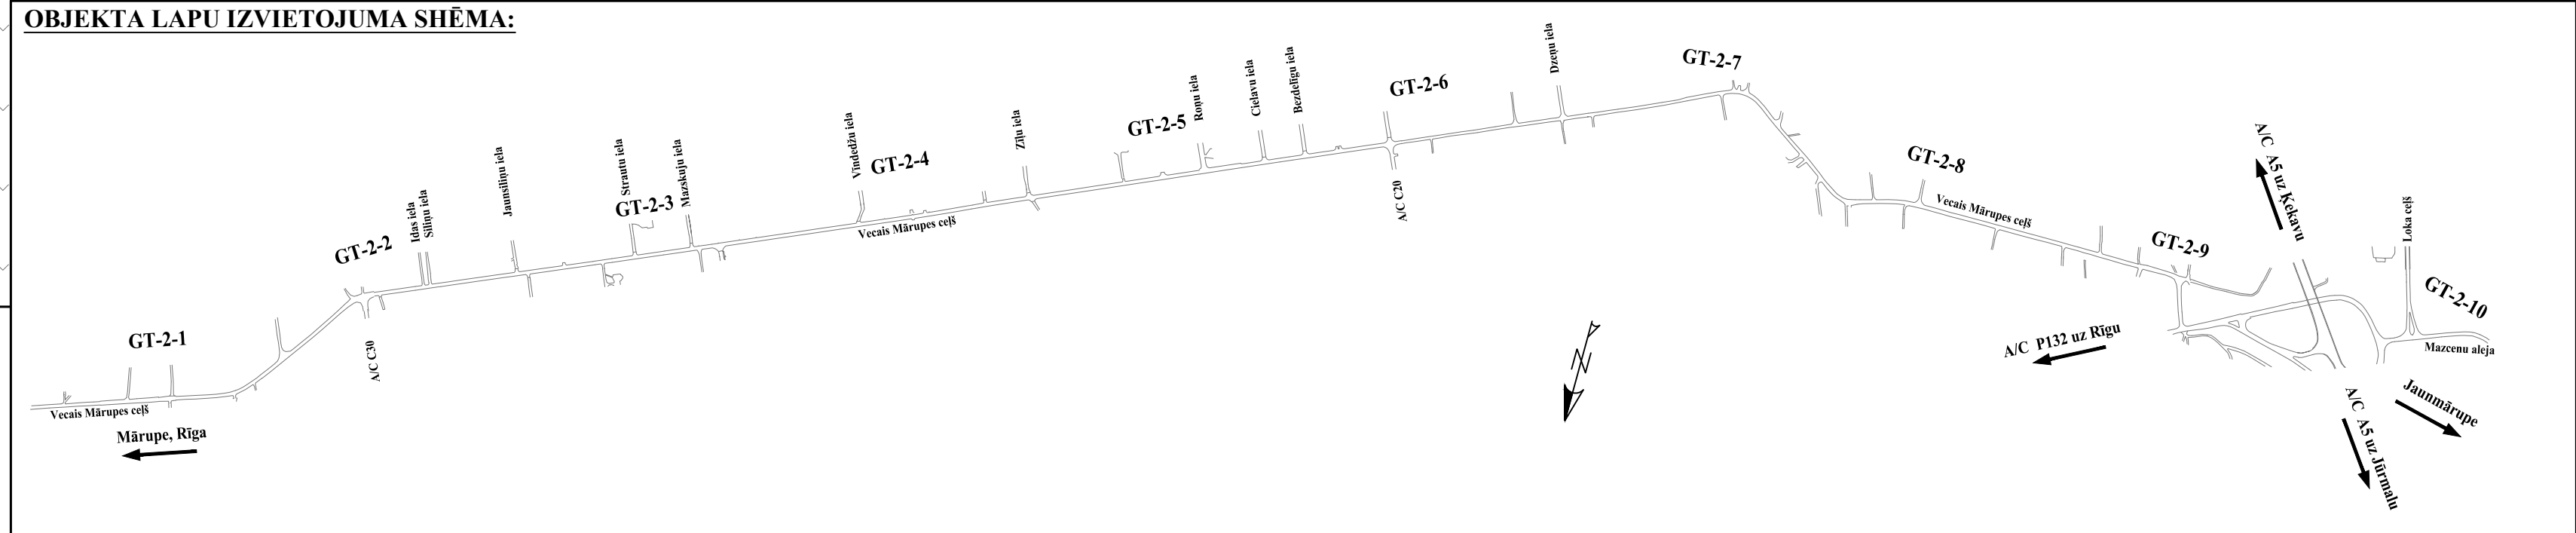

 <div><div>SIA "TOMUS"</div><div>Reģ. Nr. 4000790324</div><div>Būvkomersanta Reģ. Nr.62978.A</div></div>		PASŪTĪTAJS		P. Nr.:	MBP
		Mārupes novada Dome		Stadija:	
OBJEKTS:		Veloceļa Mārupe - Jaunmārupe būvprojekta priekšizpēte		Marka:	GT
PROJEKTA DAĻA		Ģenerālplāns un transports		Sējuma Nr.	I
RASEJUMS		Plāns: Trases variants Nr.1.		Mērogs	1:500
				Lapas Nr.	GT-2-8

