



- PROJEKTA IZMAIŅU APZĪMĒJUMI**
- Ass
 - Ietves betona apmale 100x20x8
 - Ielas betona apmale 100x30x15
 - Asfalta seguma mala
 - Grants nomaļes seguma mala
 - Plānotā nogāze
 - Velocīņa segums
- PIEZĪMES**
1. Visi izmēri doti metros, ja nav norādīts citādi.
 2. LKS-92 koordinātu sistēma.
 3. Baltijas augstumu sistēma.
 4. Nogāzes izbūvējamas ar slīpumu 1:1.5.

OBJEKTA LAPU IZVIETOJUMA SHĒMA:

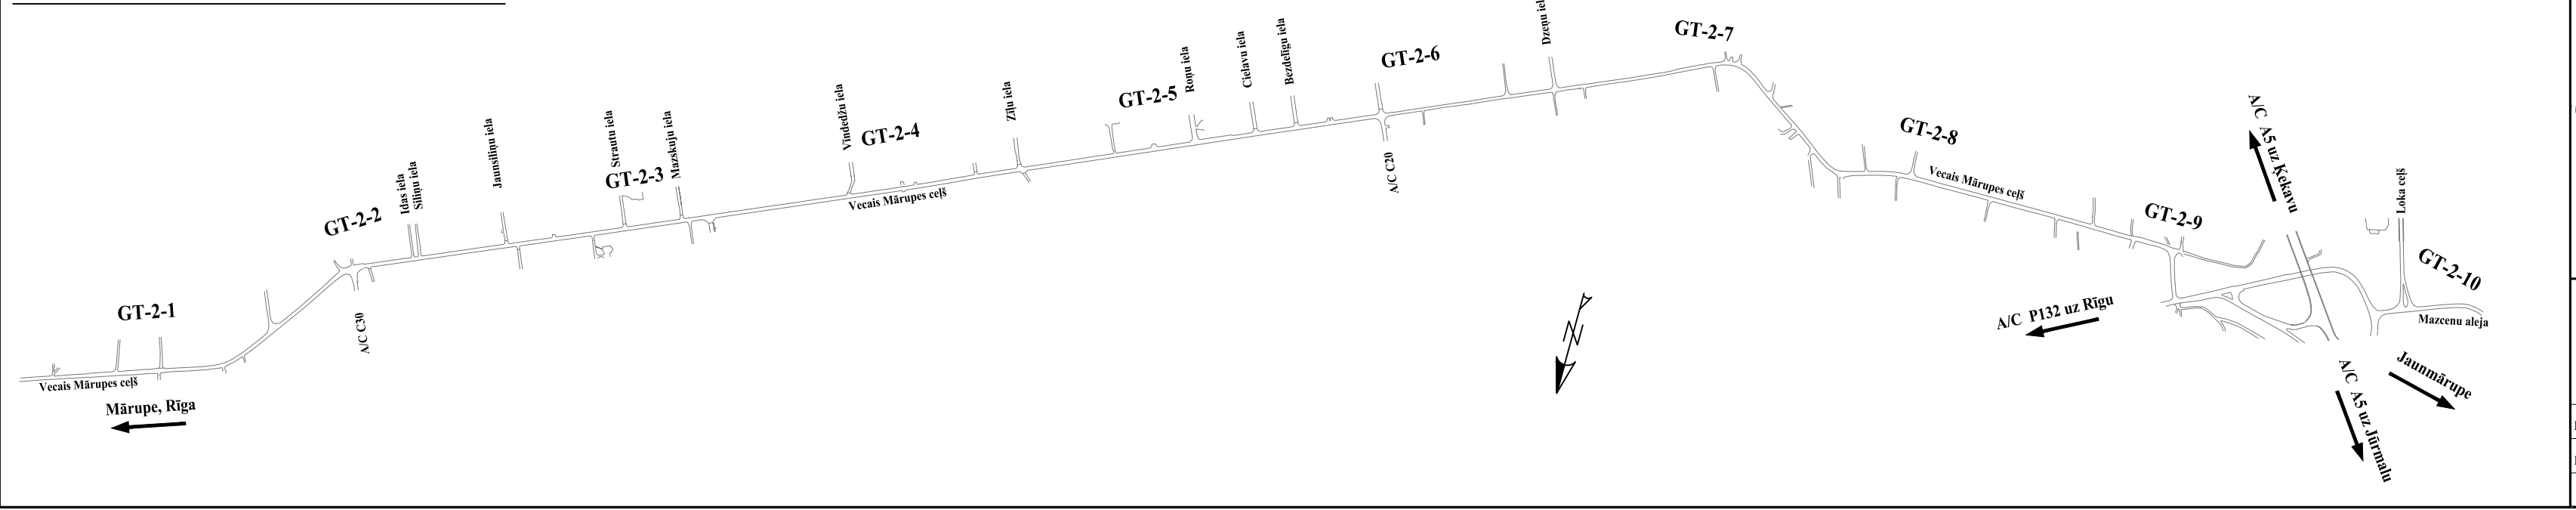

 SIA "TOMUS" Reģ. Nr. 4000790314 Būvkoncesijas Reģ. Nr. 62978-A	PASŪTĪTAIS		P. Nr.:	MBP
	Mārupes novada Dome		Stadija:	
	OBJEKTS: Velocīņa Mārupe - Jaunmārupe būvprojekta priekšizpēte		Pasūt.Nr.:	
	PROJEKTA DAĻA		Marka:	GT
Būvproj. d.vad. Izstrādāja	V.Polmanis 10.04.2016.		Sējuma Nr.	1
	V.Polmanis 10.04.2016.		Mērogs	1:500
	RASEJUMS		Lapas Nr.	GT-2-7
Plāns: Trases variants Nr.1.				