Inženierkomunikāciju turētāju saskaņojumi

Inženierkomunikāciju turētājs	Inženierkomunikācija	Paraksts	Datums	Saskaņotājs	Piezīmes
AS "Sadales tīkls"	vid. un zemsprieguma elektroapgādes tīkli	paraksts	13.08.2015	A.Kānbergs	
SIA "Lattelecom"	elektronisko sakaru tīkli	paraksts	13.08.2015	I.Solovjova	sask.Nr.1546
AS "Latvijas Gāze"	gāzes tīkli	paraksts	14.08.2015	A.Kumpiņa	
VAS "Latvijas Valsts radio un televīzijas centrs"	elektronisko sakaru tīkli	paraksts	13.08.2015	R.Višņakovs	
AS "Mārupes komunālie pakalpojumi"	ūdensvads, kanalizācija	paraksts	10.09.2015	J.Bistrovs	
Mārupes pagasta elektroinženieris	elektroapgādes tīkli	paraksts	11.08.2015	N.Kārklis	
SIA "Latvijas Mobilais Telefons"	elektronisko sakaru tīkli	e-pasts	09.09.2015	Ē.Rubins	
SIA "ZMNI"	meliorācija	e-pasts	09.09.2015	A. Ābele	sask Nr.2186/A15

MDC

Dati ievadīti pašvaldības ADTI datu bāzē.
Uzmērījums reģistrēts ar Nr.
8076 TP 044550
2015. gada 25. septembrī

SIA "Mērniecības Datu Centrs" Sarkandaugavas .ela 26 k-8, Rīga, LV-1005
Tālr.:+ 371 67496833 Fakss:+ 371 67387483 e-pasts:infodati@mdc.lv www.mdc.lv

Z

D

Uzmērītās teritorijas novietojuma shēma

Lapu novietojuma shēma

1
2
3
4

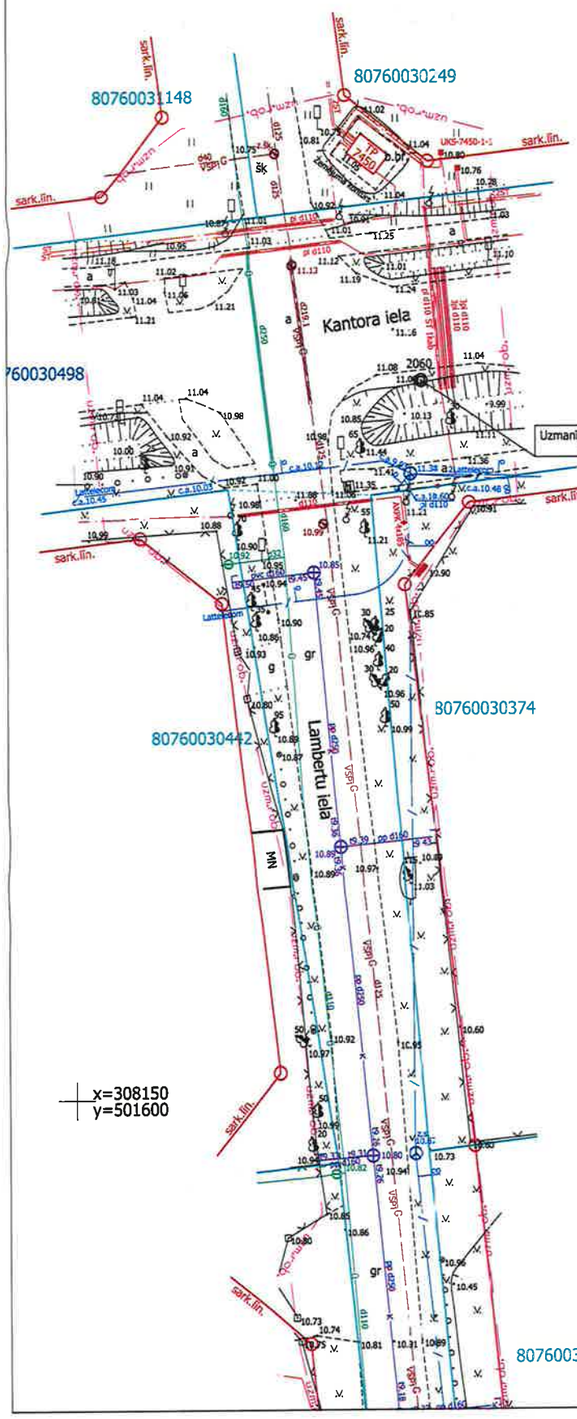

PIEZĪMES:
1. Uzmērīšana veikta 2015. gada 7.augustā.
2. LKS-92 TM koordinātu sistēma, mēroga koeficients 0.999600.
3. **Latvijas normālo augstumu sistēma (LAS-2000,5)**
4. Uzmērīšanā izmantota LatPos GP bāzes stacija "OJAR" RTK režīmā.
5. Nekustamā īpašuma kadastra kartes dati uz 23.09.2015 Dati iegūti portāla www.kadastrs.lv (eID 107460). Saskaņā ar VZD sniegto informāciju zemes vienību robežas ir attēlotas atbilstoši zemes kadastrālās uzmērīšanas un vietējā ģeodēziskā tīkla precizitātei un var nesakrist ar situāciju plānā.
6. Objekta platība - 1.1ha.
7. Topogrāfiskie apzīmējumi attēloti atbilstoši MK 24.04.2012. noteikumu Nr.281.
8. Ielu sarkanās līnijas uznestas atbilstoši pašvaldības teritorijas plānojumam.
9. Planšetes: 4311-21-32.4-807600, 4311-21-42.2-807600.

SABIEDRĪBA AR IEROBEŽOTU ATBILDĪBU ABC CONSTRUCTION LATVIJA

ABC Construction

Reģ.nr. 40003765683
Rīga, Vārnu iela 7-4, LV-1009

Pasūtījums: Mārupes novads, Mārupe, Lambertu ielas posms no Kantora līdz Paleju ielai

Pasūtītājs: SIA "BM Projekts"

Objekta ID: T3041

Tālr.26632666, 29958795, Fax. 66100122, E-pasts: info@abcconstruction.lv, www.abcconstruction.lv

Mērogs: 1:500

Vadītājs	E.Peilāns		07.08.2015	Topogrāfiskais plāns	Lapas 4
Mērnieks Sert.Nr:AC000000054	M.Mičulis		07.08.2015		Lapa 1
				Objekta platība: 1.1ha	