


NOSACĪTIE APZĪMĒJUMI:



vājstrāvas kabeļu kanalizācija projektējamā

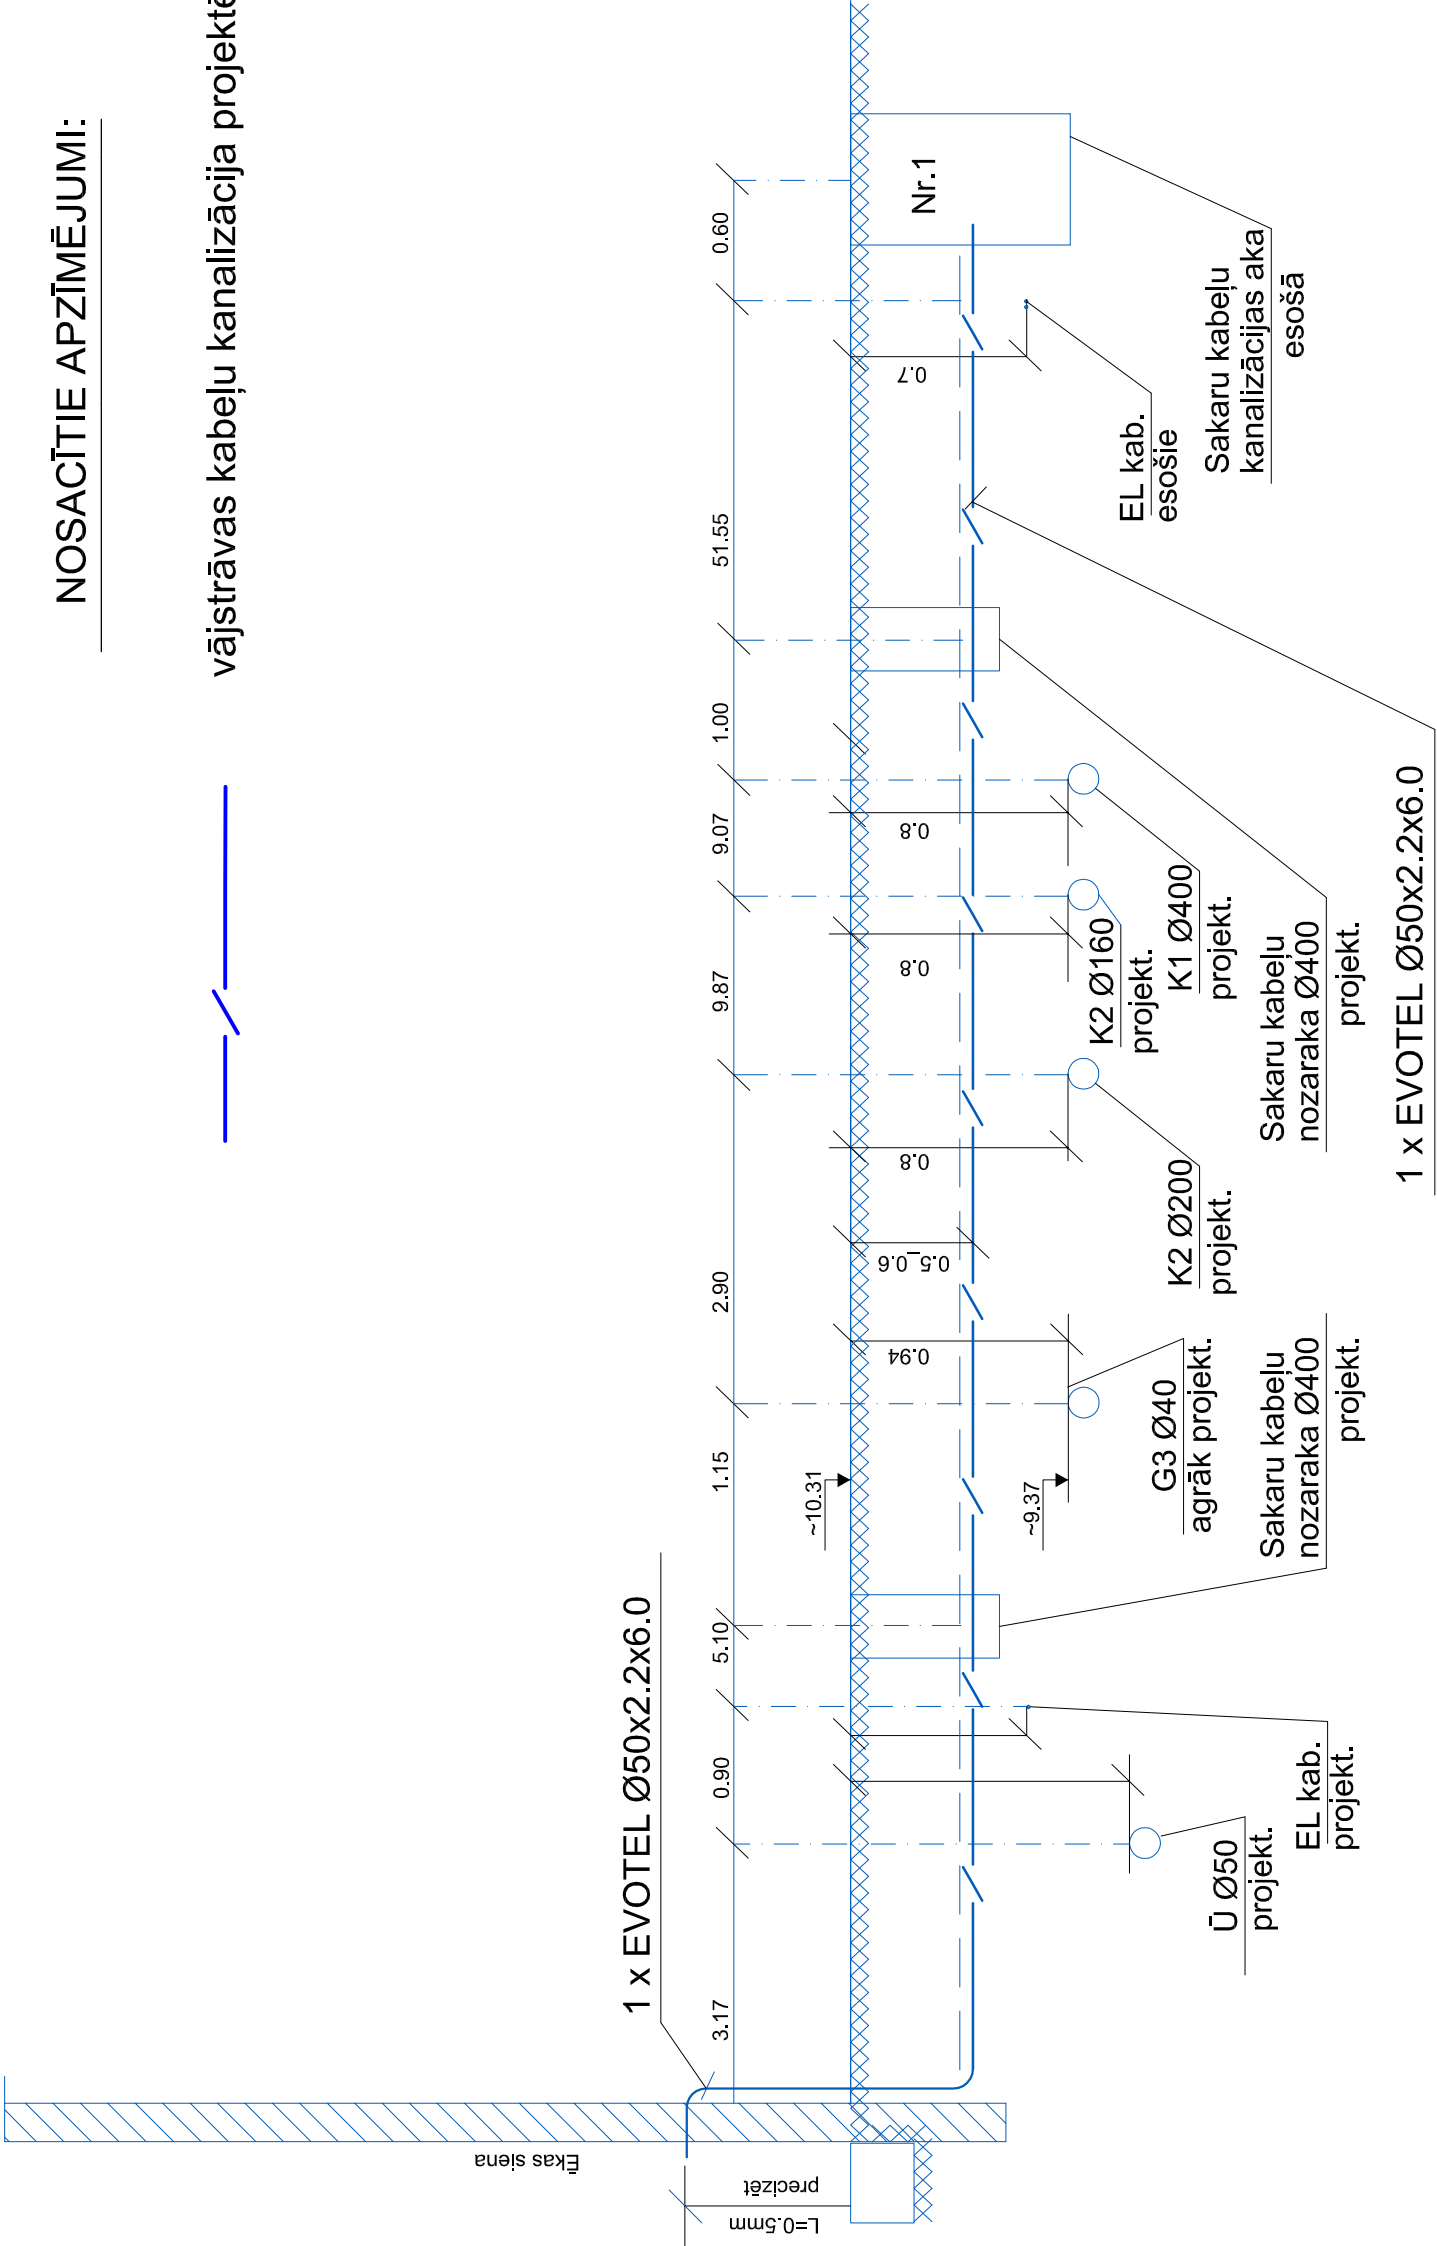

|                |   |
|----------------|---|
|                | projektētājs<br>SIA "INNA PROJEKTS"<br>K.: Valdemāra iela 37, iel. 67814272   |
| pasūtītājs     | pasūtītājs<br>Mārupes novada Dome   |
| objekts        | Gimenes mājas un viesu nama rekonstrukcija<br>par pirmsskolas izglītības iestādi<br>Pērses iela 16A, Mārupe, Mārupes novads |
| rasējums       | stadija TP<br>VST 4<br>b / m<br>2014-10<br>2014-10<br>...   |
| daļas vadītāja | Larisa Potapenko  |
| izstrādātāja   | Larisa Potapenko  |
| ...            | ...   |
|                | 16.07.2014  |

Piezīmes

- Galvenos norādījumus skatīt rasējumā VST-2.
- Pirms vājstrāvas kabeļu kanalizācijas izbūves precizēt esošo situāciju un komunikāciju izvietojumu. Ja reālā situācija atšķiras no projektētās, saskaņot ar ieinteresētajām organizācijām.
- Izbūvējot vājstrāvas kabeļu kanalizācijas, ievērot spēkā esošos normatīvos attālumus no citām komunikācijām.