TERITORIJAS IESEGUMU PLĀNS, M 1:200

GRIEZUMS 1-1, M 1:50 · GRIEZUMS 2-2, M 1:50 · GRIEZUMS 3-3, M 1:50 · GRIEZUMS 4-4, M 1:50 · GRIEZUMS 5-5, M 1:50 · GRIEZUMS 6-6, M 1:50 · LAPENES SKAT AR DAĻĀ

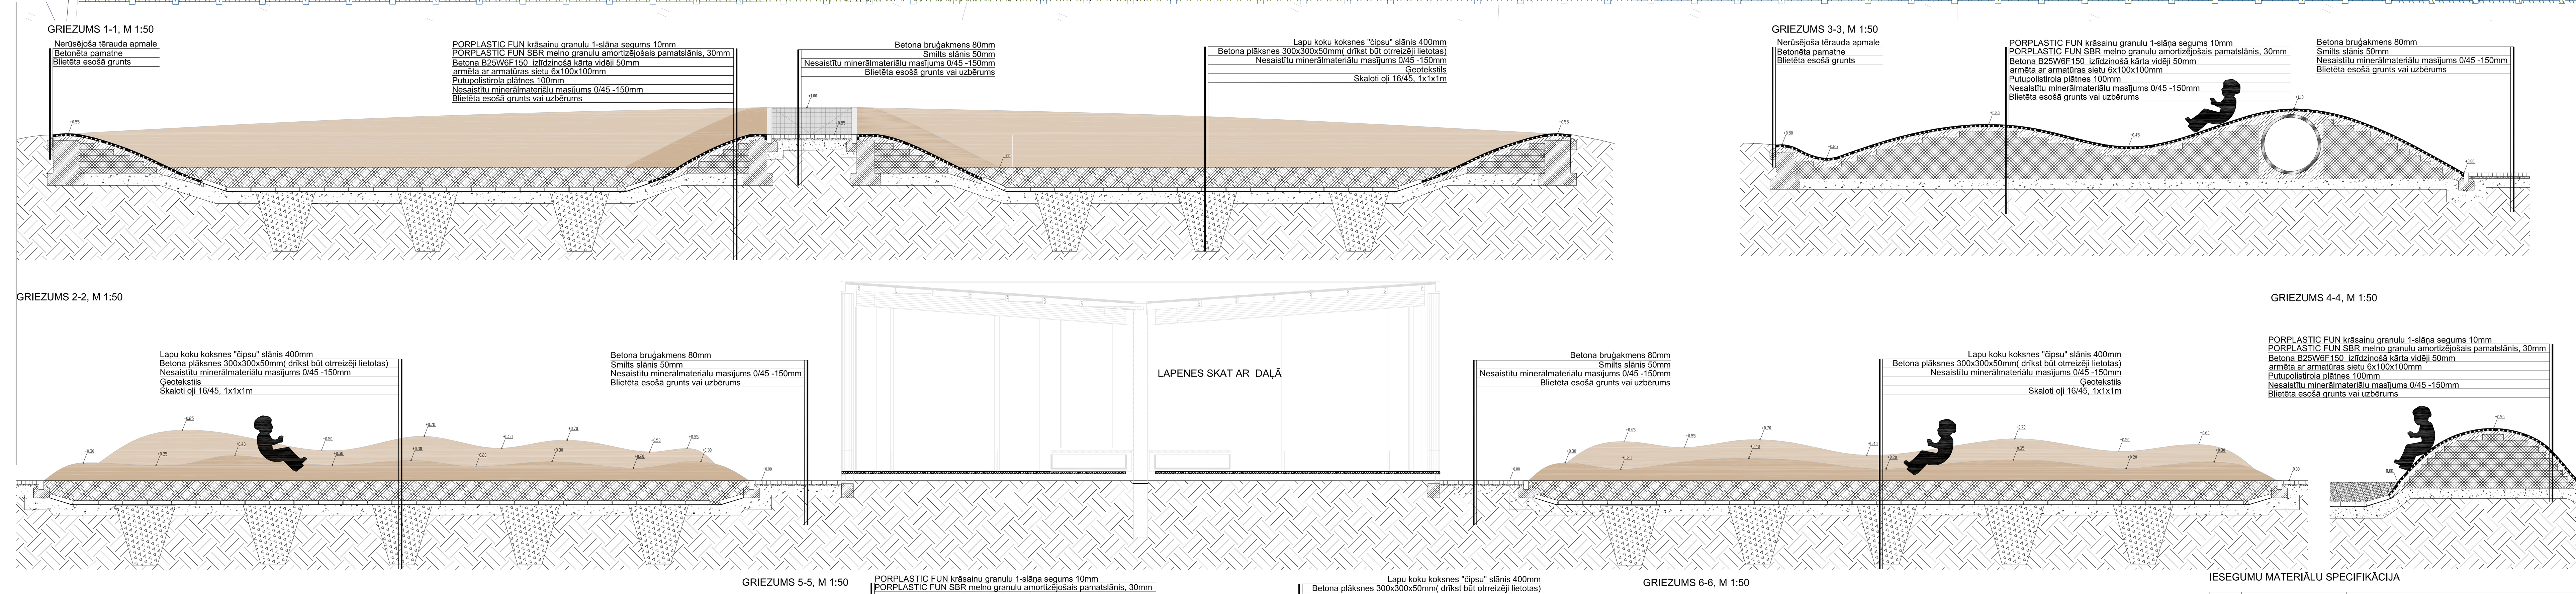

FRAGMENTS F1, M 1:50 · FRAGMENTS F2, M 1:50 · FRAGMENTS F3, M 1:50 · FRAGMENTS F4, M 1:50 · FRAGMENTS F5, M 1:50 · FRAGMENTS F6, M 1:50 · FRAGMENTS F7, M 1:50

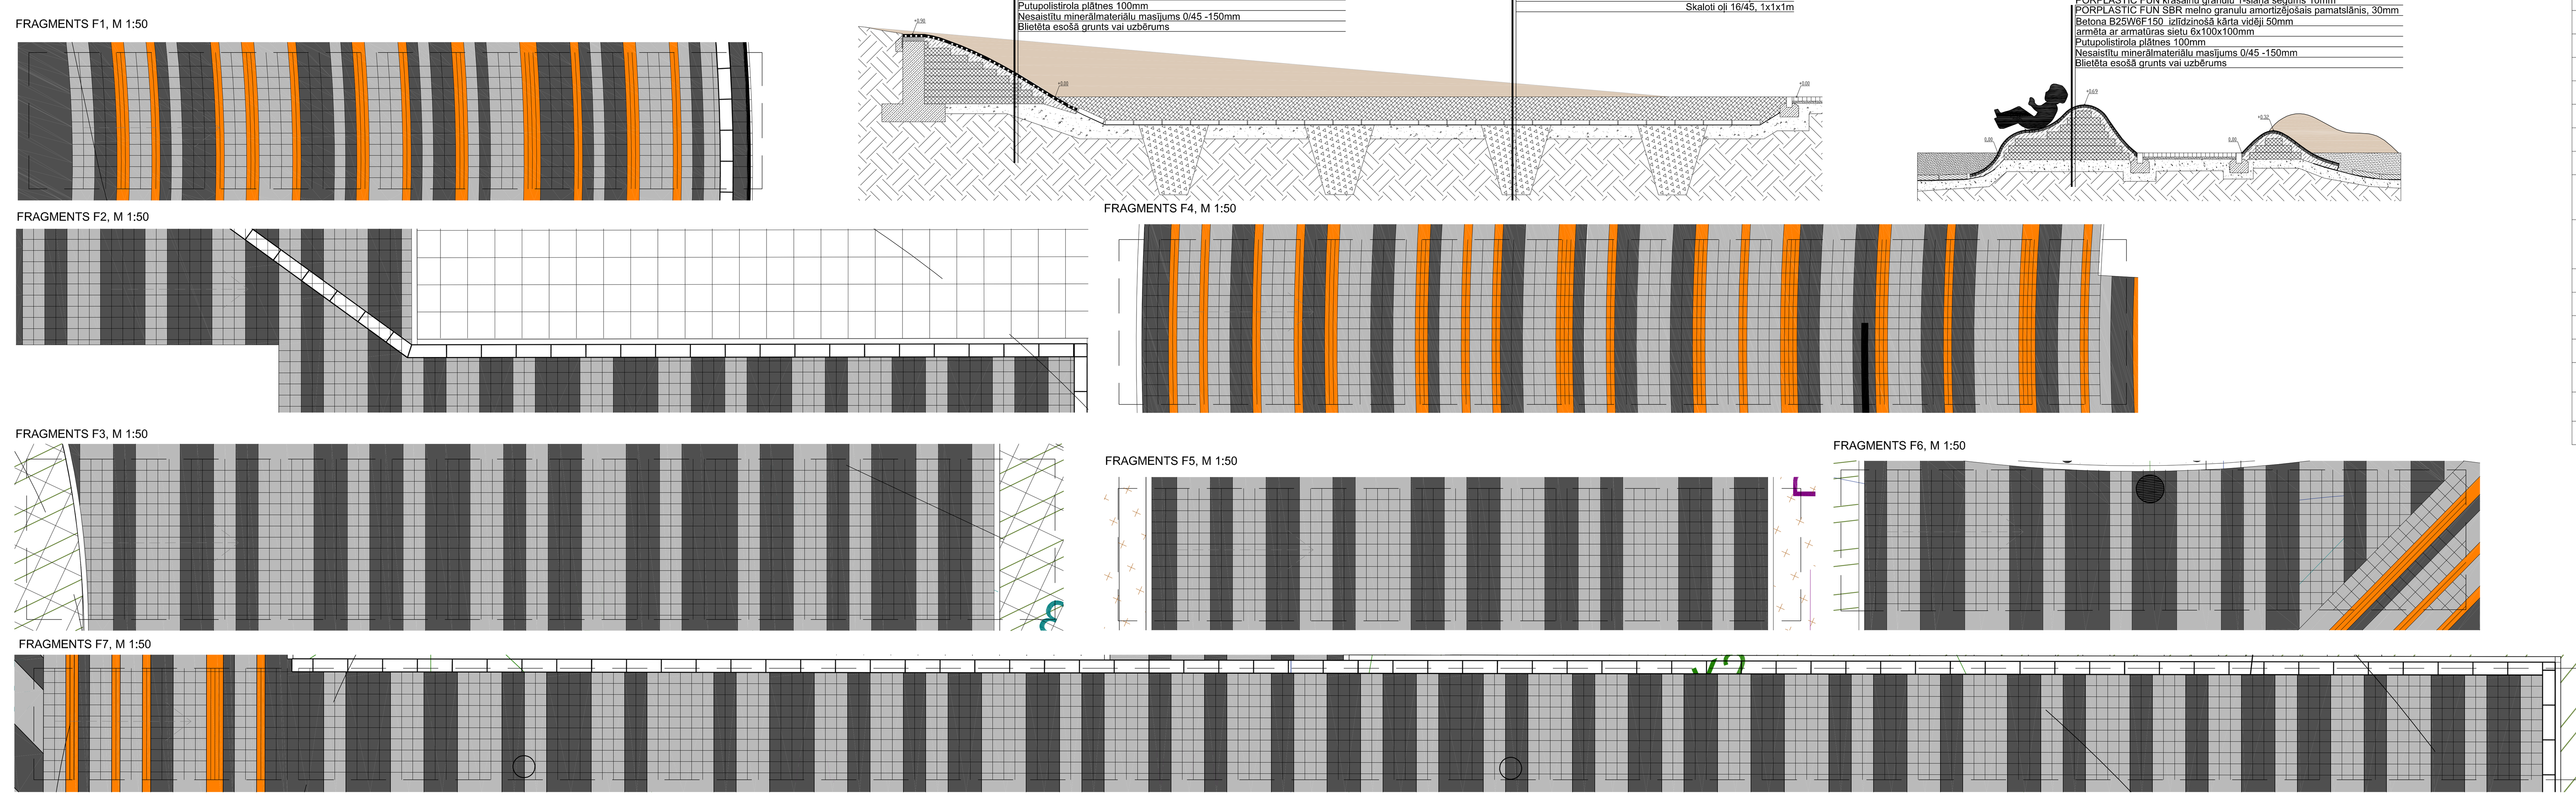

DEKORATĪVIE INŽENIERKOMUNIKĀCIJU AKU VĀKI

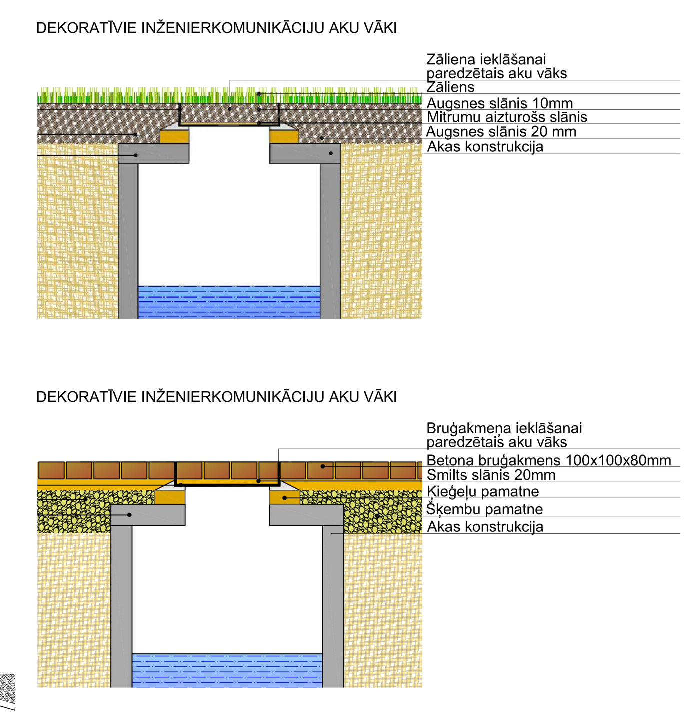

AKU IEKLĀŠANAS PRINCIPS

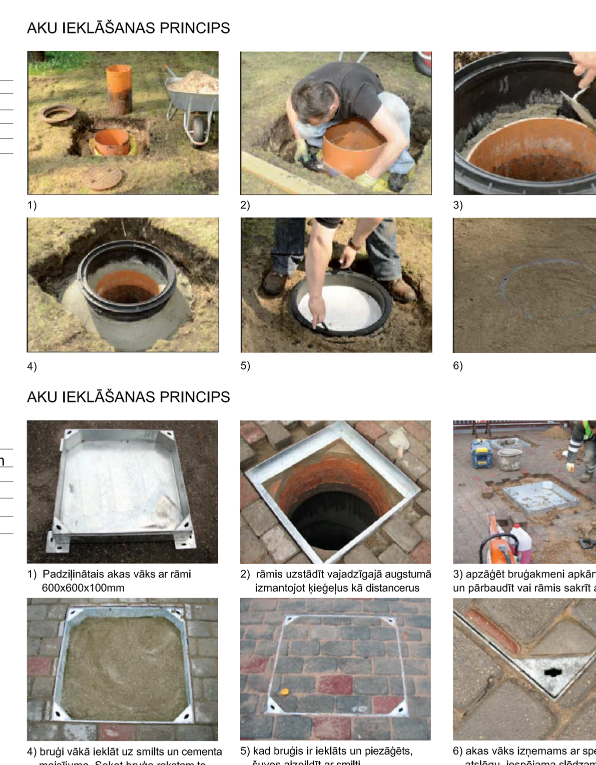

IESEGUMU MATERIĀLU SPECIFIKĀCIJA

TIPS	ATTĒLS	IESEGUMA VEIDS	APRAKSTS	DAUDZUMS
S1		ASFALTS	Stāvvieta- 1780, veloceliņš- 527	2307 m2
S2		ZĀLIENU STIPRINOŠAS ŠŪNAS	Zāliena armatūra Ritter zālienšūnas no 'Armat' vai analogs,stiprināma saskaņā ar ražotāja instrukciju, www.armat.lv	740 m2
S3		BRUĢAKMENS TIPS 1	Gaiši pelēks betona bruģakmens , 160x160x80 no 'Brikers' vai analogs, www.brikers.lv	1182 m2
S4		BRUĢAKMENS TIPS 2	Tumši pelēks betona bruģakmens , 160x160x80 no 'Brikers' vai analogs, www.brikers.lv	1192 m2
S5		BRUĢAKMENS TIPS 3	Klinkera sarkana bruģakmens mozaīka, 50x50x50. Izgatavotājs 'Lode' vai analogs, www.lode.lv	226 m2
S6		BRUĢAKMENS TIPS 4	Balta betona bruģakmens "bulciņa" , 120x60x60, no 'Raunas bruģakmens' vai analogs, www.raunasbrugis.lv	200 m2
S7		GRANĪTA ŠĶEMBU SEGUMS	T.pelēkas granīta šķembas, frakcija 12/20 ieklātas uz blietētas grunts no kuras atdalītas ar ģeotekstilu	120 m2
S8		LEJAMAIS GUMIJAS GRANULU SEGUMS TIPS 1	Basketbola laukumam ieklāts uz 25 cm bieza, blietēta šķembu slāņa PORPLASTIC FUN virskārtas slānis 10mm, Unirubber krāsa - Orange 550; PORPLASTIC FUN SBR melno granulu amortizējošais pamatslānis 30mm	185 m2
S9		LEJAMAIS GUMIJAS GRANULU SEGUMS TIPS 2	POROPLASTIC FUN granulu ielejamais virskārtas slānis 10mm - krāsa jauktas % precizējami AU gaitā; Unirubber krāsa- Beige 210, Eggshell 240; PORPLASTIC FUN SBR melno granulu amortizējošais pamatslānis 20mm	830 m2
S10		SMILTS SEGUMS	Skalotas mazgātas upes smilts segums, 400mm, ieklāts uz ģeotekstila, kas nostiprināts ar betona plāksnēm	160 m3
S11		LAPU KOKU KOKSNES "ČIPSU" SEGUMS	Lapu koku koksnes šķelda 'čipsi' (frakcija 10-40 mm), 400mm, ieklāts uz ģeotekstila, kas nostiprināts ar betona plāksnēm	343 m3
S12		PRIEŽU MIZU MULČAS SEGUMS	Vidējas frakcijas priežu mizas mulčas segums 70 mm, kas ir 47 m3.	677m2
S13		ZĀLIENS	Zālienam augsnes substrāts 20 cm biezumā, kopā 1346 m3	6900 m2
S14		KRŪMU UN ZIEMCIEŠU STĀDĪJUMI	Skat. lapā GP-06. Platība analoga mulčētajai platībai. Augsnes substrāts 60cm, kas ir 376 m3. 63 kokiem augsnes substrāts 1m dziļumā, kas ir 30m2.	677 m2
T1	— — —	NERŪSĒJOŠĀ TĒRAUDA APMALE	Apmalēm paredzēta nērūsējošā tērauda atdalošā loksne, uzstādīta atbilstoši ražotāja tehn. prasībām; www.sachsenband.de vai analoga	194 t.m.
AKAS		DEKORATĪVIE INŽENIERKOMUNIKĀCIJU AKU VĀKI	Padziļināti aku vāki bruģakmeņa un zāliena segumam, izvēlēties atkarībā no lūkas Ø; www.akuvaki.lv vai analogs	35 +19 GAB

BRUĢAKMEŅA IEKLĀŠANAS PARAUGS, M 1:10

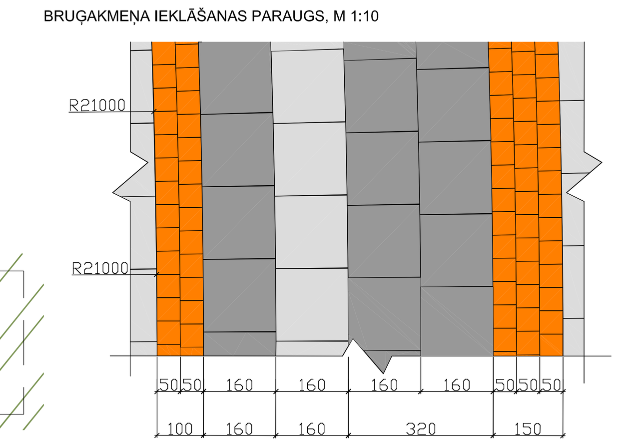

PIEZĪMES UN IERĪKOŠANAS NORĀDĪJUMI:

1. Zīmējumus nedrīkst mērīt. Lasīt rakstītos izmērus;
2. Visus izmērus precizēt uz būves pirms detaļu un izstrādājumu pasūtīšanas un izgatavošanas;
3. Jebkuras izmaiņas vai atkāpes no būvprojekta rakstiski saskaņot gan ar ainavu arhitektu, gan ar citiem būvprojekta autoriem un pievienot autoruzraudzības žurnālam;
4. Apstādījumiem nodrošināt regulāru, profesionālu kopšanu visas veģetācijas sezonas laikā atbilstoši to augšanas īpatnībām;
5. Nodrošināt kvalitatīva stādāmā materiāla savlaicīgu pasūtīšanu (1 sezonu pirms ierīkošanas);
6. C2 - C5 - konteineri ar tilpumu litros;
7. Klinteņu dzīvžogus cirpt regulāri 3 reizes sezonā;
8. Ziemcietēm nodrošināt regulāru kopšanu ziedēšanas laikā, nogriežot noziedējušos ziedus, kā arī dalīšanu un pārstādīšanu 1x5 gados;
9. Reizi sezonā dobes jāpapildina ar plānu jaunu mizu mulčas kārtu;
10. Reizi sezonā rotaļu zonas jāpapildina ar jaunu mizu šķeldas "čipsu" kārtu;
11. Visiem stādījumiem jānodrošina regulāra laistīšana rīta vai vakara stundās;
12. Nodrošināt augiem regulāru mēslošanu;
13. Apstādījumu ierīkošanas darbus veikt profesionāliem dārzniekiem sertificēta ainavu tehniķa darbu vadītāja vai sertificēta parku dārznieka vadībā;
14. Stādījumiem paredzēt 60cm biezu augsnes substrāta slāni zem kura zonās virs teritorijas apgaismojuma elektrības kabeļiem ieklājams 4. klases pretsakņu ģeotekstils NW-50 vai NW-60 uzlokot un nostiprinot tā malas dobju malās;
16. Apjomos iekļaut arī betona plāksnes ar kurām nostiprināts ģeotekstils zem smilts un šķeldas segumiem;
17. Nodrošināt projektā paredzētās bērnu rotaļu atrakcijas vai to tiešus analogus ar TÜV sertifikātu, precīzi saglabājot atrakciju tonalitāti un izvēlēto tematiku;
18. Projektā paredzētos augus vajadzības gadījumā nomainīt pret citiem analogu īpašību augiem, nepieļaujot augu izmantošanu, kas ir bīstami cilvēka veselībai, kā arī augus ar dzelkšņiem un indīgām daļām;
19. Individuāli izgatavotajās smilšu kastēs smiltis nomaināmas 1 reizi gadā pavasarī;
20. Individuāli izgatavotajām smilšu kastēm paredzēti individuāli šūti ūdens necaurlaidīga auduma pārklāji (čeholi), kuru izmēri precizējami autoruzraudzības gaitā;
21. Smilšu kastēm paredzēto individuāli šūto ūdens necaurlaidīga auduma pārklāju (čeholu) nostiprināšana uz smilšu kastēm paredzēta, ar čehola malās stiprinātu smilšu maisiņu svara palīdzību;
22. Vaļņu izveide iespējama tikai no ielejamu kaučuka granulu materiāla;
23. Ielejamais kaučuka granulu materiāls atdalāms no zāliena ar nerūsējoša tērauda atdalošu joslu;
24. Ielejamajam kaučuka granulu iesegumam jānodrošina katras konkrētās atrakcijas maksimālā kritiena augstumam atbilsošu kritienu absorbējošu biezuma slāni;
25. Nodrošināt ielejamā kaučuka granulu materiāla ieklāšanu saskaņā ar EN-1177 normām;
26. Nodrošināt visu rotaļu atrakciju un labiekārtojuma elementu koka detaļām izmantotā kokmateriāla atbilstību FSC-C004450;
27. Visas rotaļu atrakcijas un labiekārtojuma elementi uzstādāmi saskaņā ar katra tehniskajām prasībām un tajās norādīto gabarītu izbūvējamiem pamatiem;
28. Nodrošināt zālienam 200mm augsnes substrātu, ziemcietēm un krūmiem 600mm un kokiem 1000x1000x1000mm, substrāta apjomus iekļaujot būvniecības darbu koptāmē;
29. Materiālu apjomos iekļaus augsnes sablīvējuma koeficentu min. 1,2;
30. Nodrošināt projektā paredzētā lietā kaučuka segumam un visām rotaļu atrakcijām 5 GADU GARANTIJU;
31. Nepieciešamos mezglu risinājumus un darba zīmējumus izstrādā būvuzņēmējs, saskaņojot tos ar ainavu arhitektu un būvprojekta autoriem pirms konkrētā mezgla un zīmējuma izstrādes.

PIEŅEMTIE APZĪMĒJUMI

- ZĀLIENS
- ZIEMCIEŠU UN KRŪMU STĀDĪJUMI
- SMILTS
- ŠĶELDA
- VIDĒJAS FRAKCIJAS PRIEŽU MIZAS MULČA
- LEJAMAIS KAUČUKA GRANULU SEGUMS
- DEKORATĪVIE KOMUNIKĀCIJU AKU VĀKI
- ASFALTA SEGUMS / VELOCELIŅŠ
- BRUĢAKMENS SEGUMS / IETVE
- BRUĢAKMENS SEGUMS / BRAUKTUVE
- BRUĢAKMENS SEGUMS / BRAUKTUVE
- BRUĢAKMENS SEGUMS / BRAUKTUVE
- ZĀLIENU STIPRINOŠAS ŠŪNAS
- GRANĪTA ŠĶEMBU SEGUMS SAKŅU DĀRZĀ
- ASFALTA SEGUMS / STĀVVIETA
- BASKETBOLA LAUKUMA SEGUMS

ar.4	projektētājs SIA "AR.4" Zemitāna iela 2b, tel. 67540306
ZAĻĀ LANDSCAPE ARCHITECTS	Teritorijas sadaļas projektētājs SIA "Zaļā Landscape Architecture" Skolas iela 30-14, tel. 27404022
	pasūtītājs Mārupes novada Dome
objekts	Pirmsskolas izglītības iestādes tehniskā projekta piesaiste Rožu iela 35, Mārupe, Mārupes novads
rasējums	TERITORIJAS IESEGUMU PLĀNS
proj.vad.	Andris Vītols
arhitekts	Ieva Spriņģe
ainavu arhitekte	Linda Zaļā
ainavu arhitekte	Madara Lezdiņa
stadija	TP
	GP 05
	M 1:200,1:50
	2014-12
	2014-12
	08.09.2014.