


Priekšlikums savienotam transporta tīklam ar pašvaldības ceļu C-16 (Noras-Dumpji-Rutki)

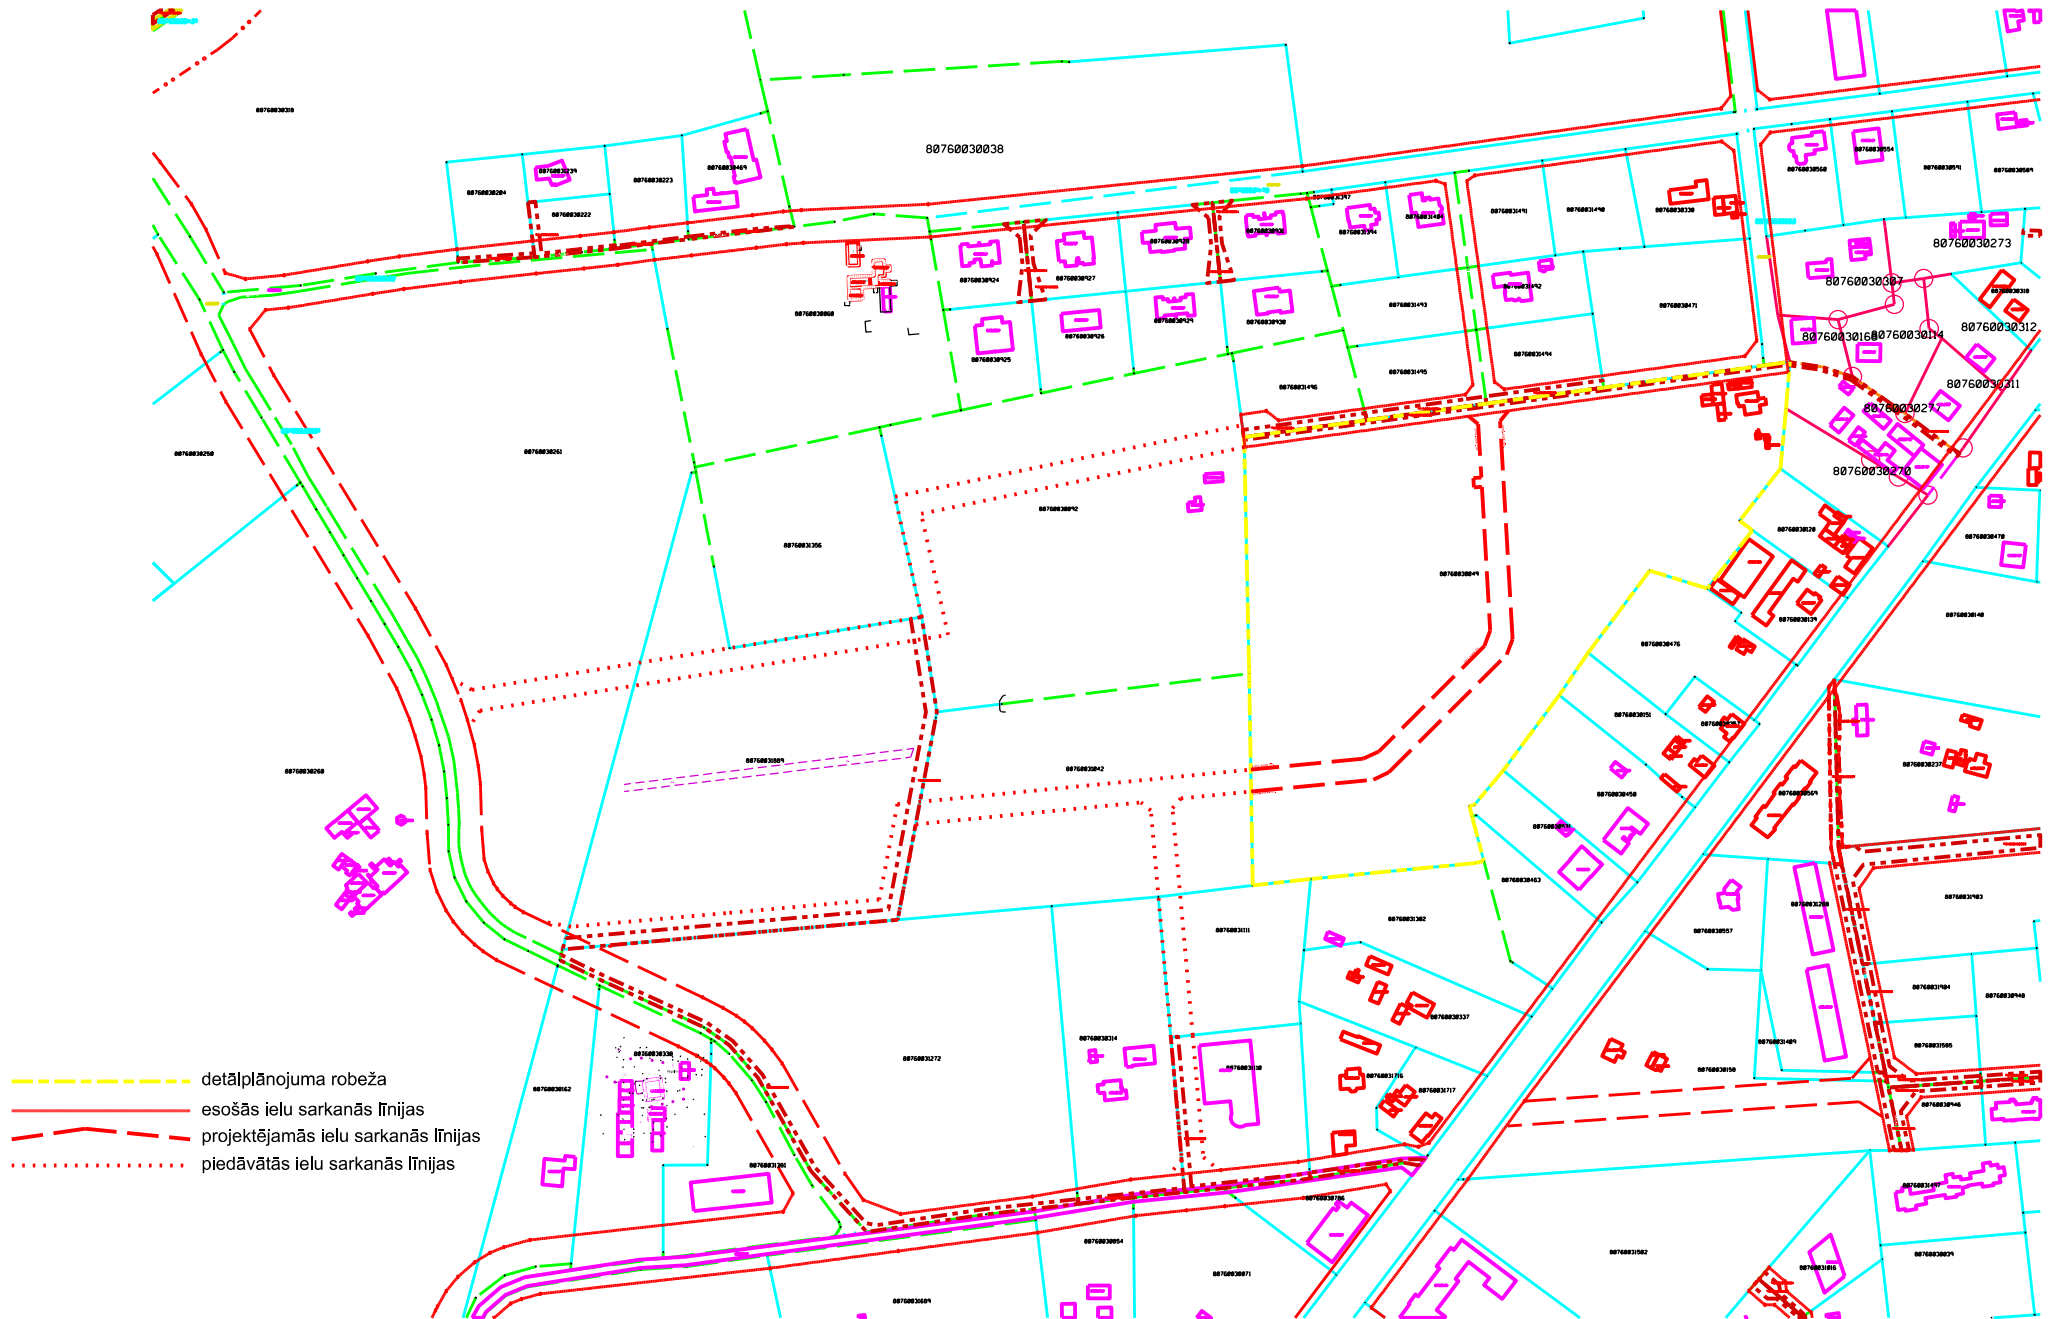

- detālplānojuma robeža
- esošās ielu sarkanās līnijas
- . - . projektējamās ielu sarkanās līnijas
- ... piedāvātās ielu sarkanās līnijas