


GRIEZUMI 1-1, 2-2, 3-3

M1:50

Griezums 2-2

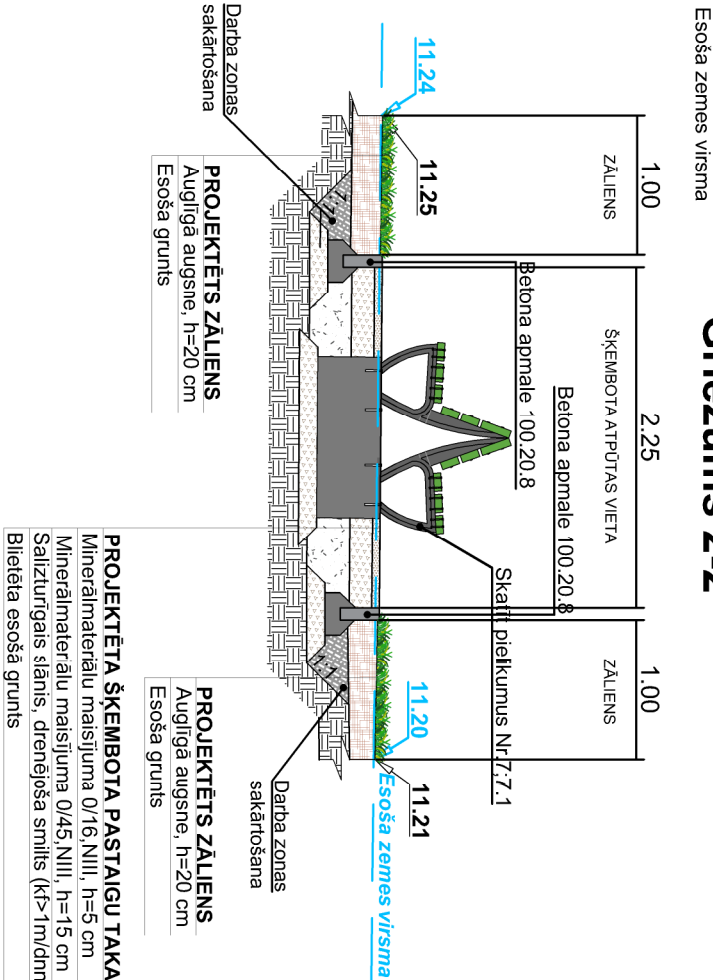



**PROJEKTĒTA ŠĶEMBOTA PASTAIGU TAKA**  
Minerālmateriālu maisījuma 0/16, NIII, h=5 cm  
Minerālmateriālu maisījuma 0/45, NIII, h=15 cm  
Salizturīgais slānis, drenējošā smiltis (k>1m/dm), h=30 cm  
Blīvētā esošā grunts

Griezums 3-3

Perspektīvās autostāvētājas zonai

Esošā zemes virsma  
Ekstrudēts polipropilēna  
ģeotekstils 30/30 kN


Griezums 1-1

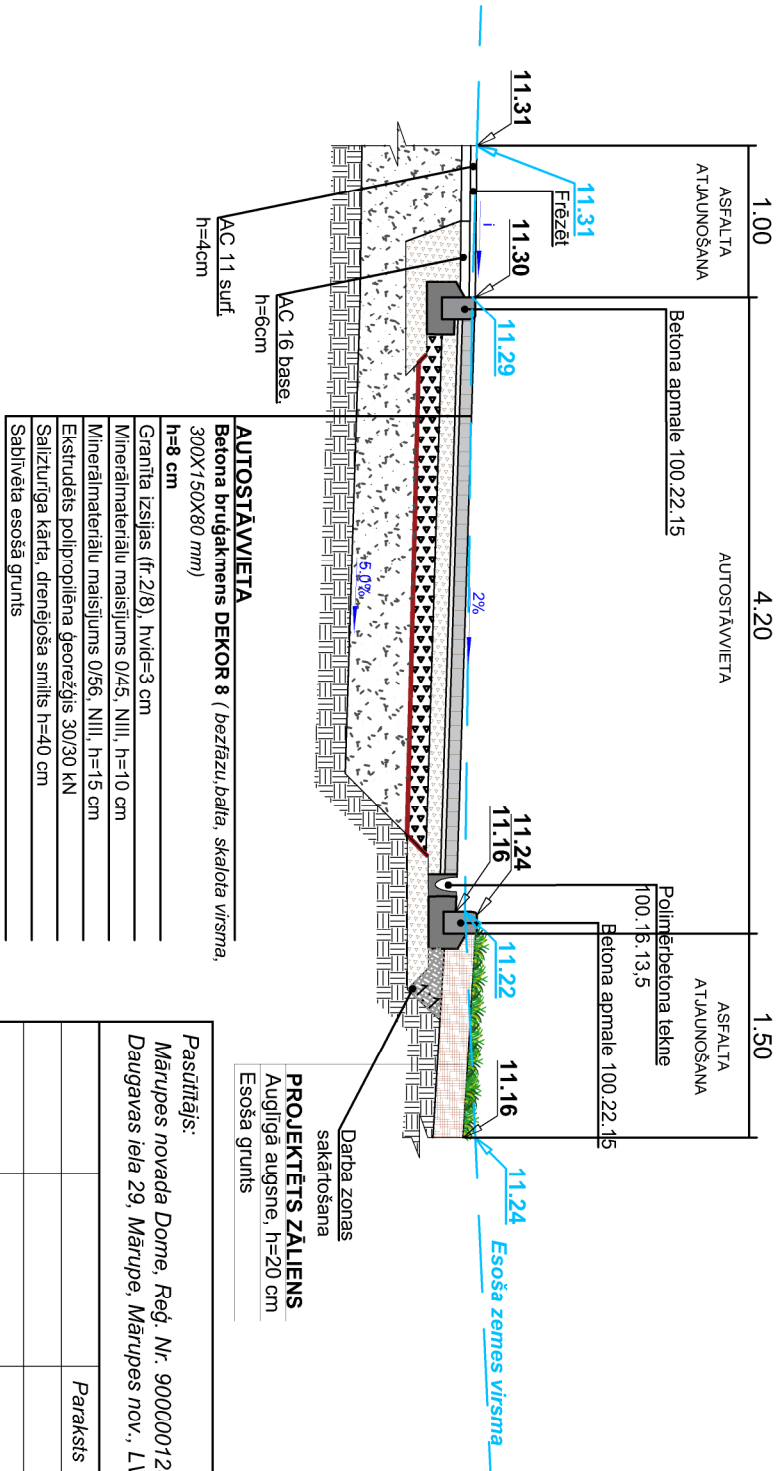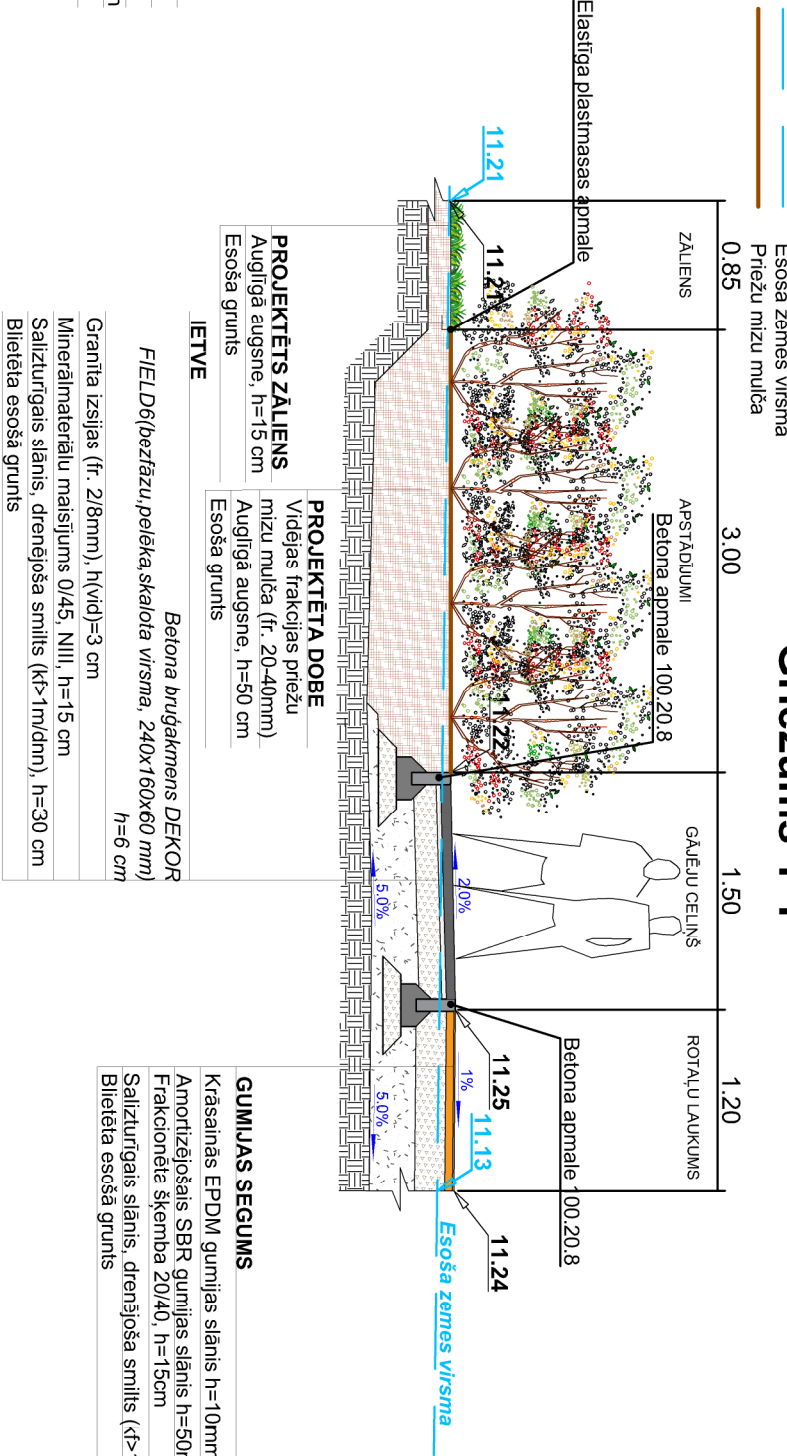

Darba zonas  
sakārtošana  
**PROJEKTĒTS ZĀLIENS**  
Auglīgā augsne, h=20 cm  
Esošā grunts

<b>AUTOSTĀVVIETA</b>	
Betonā bruģakmens DEKOR 8 ( bezfāzu, balta, skalota virsma, 300X150X80 mm)	
h=8 cm	
Granīta izsijas (fr.2/8), h(vid)=3 cm	
Minerālmateriālu maisījums 0/45, NIII, h=10 cm	
Minerālmateriālu maisījums 0/56, NIII, h=15 cm	
Ekstrudēts polipropilēna ģeotekstils 30/30 kN	
Salizturīga kārtā, drenējošā smiltis h=40 cm	
Sablīvētā esošā grunts	

- PIEZĪMES:
- GRIEZUMU VIETAS SKATĪT RASEJUMU LAPĀ TS-3.
  - VISI AUGSTUMI UN ATTĀLUMI DOTI METROS, KRYPTUMI - PROCENTOS.
  - VISIEM MATERIĀLIEM JĀATBILST "CEĻU SPECIFIKĀCIJAS 2016" PRASĪBAM.
  - VIETĀS, KUR NAV DOTI ATSEVIŠKI GRIEZUMI VAI MEZGLI, IZMANTOT ANALOGUS RISINĀJUMUS.
  - ZĀĻO ZONU IZBŪVĒT, IZMANTOJOT VELTŅOŠĀNU.

<b>Pasūtītājs:</b> Mārupes novada Dome, Reģ. Nr. 90000012827, Daugavas iela 29, Mārupē, Mārupes nov., LV-2167			<b>Objekts:</b> Pagalmu labiekārtošanas būvprojekts Liepkalnu ielā, Mārupē, Mārupes novadā		<b>Atbildīgais projektētājs:</b> <div><div>SIA "BM Projekts" Virsu iela 12-17, Tilaine, Mārupes novads, LV-2167 Tālr.: +371 25762257</div></div>
	<b>Paraksts</b>	<b>Datums</b>	<b>Adrese:</b> Liepkalnu iela 1 un 3B, Mārupē, Mārupes novads		
<b>TS sadalīj. vad.</b>	<b>Diržis Dāle</b>	13.01.2017	<b>Lapas nosaukums:</b>  <b>GRIEZUMI 1-1, 2-2, 3-3</b>		
<b>Izstrādāja</b>	Jānis Vagoliņš	13.01.2017	<div><div><div><div><div></div></div><div><div></div></div></div><div><div></div></div><div><div></div></div></div><div><div></div></div><div><div></div></div></div> <div><div></div></div> <div><div></div></div> 