


Piezīmes/Notes

1. Pieslēgt 3. izbūves kārtas apgaismošanas tīkliem saskaņā ar ELT-02-A un ELT-05-A lapas risinājumiem līdz noguldītiem apgaismes kabeliem balstā.
2. Šo rasējumu Lielās ielas apgaismes tīkla izbūvei skatīt kopā ar agrāk izstrādāto ELT-32-A rasējumu.
3. Apgaismojuma tīklu 7. kārtas pieslēgums iespējams tikai pēc ieprieks izstrādātā projekta 1., 2. un 3. kārtas realizācijas dabā.

Skatīt kopā ar rasējumu Nr.ELT-32-A sējumā Nr.11.2-rev01 LPP 18.


Lielā iela

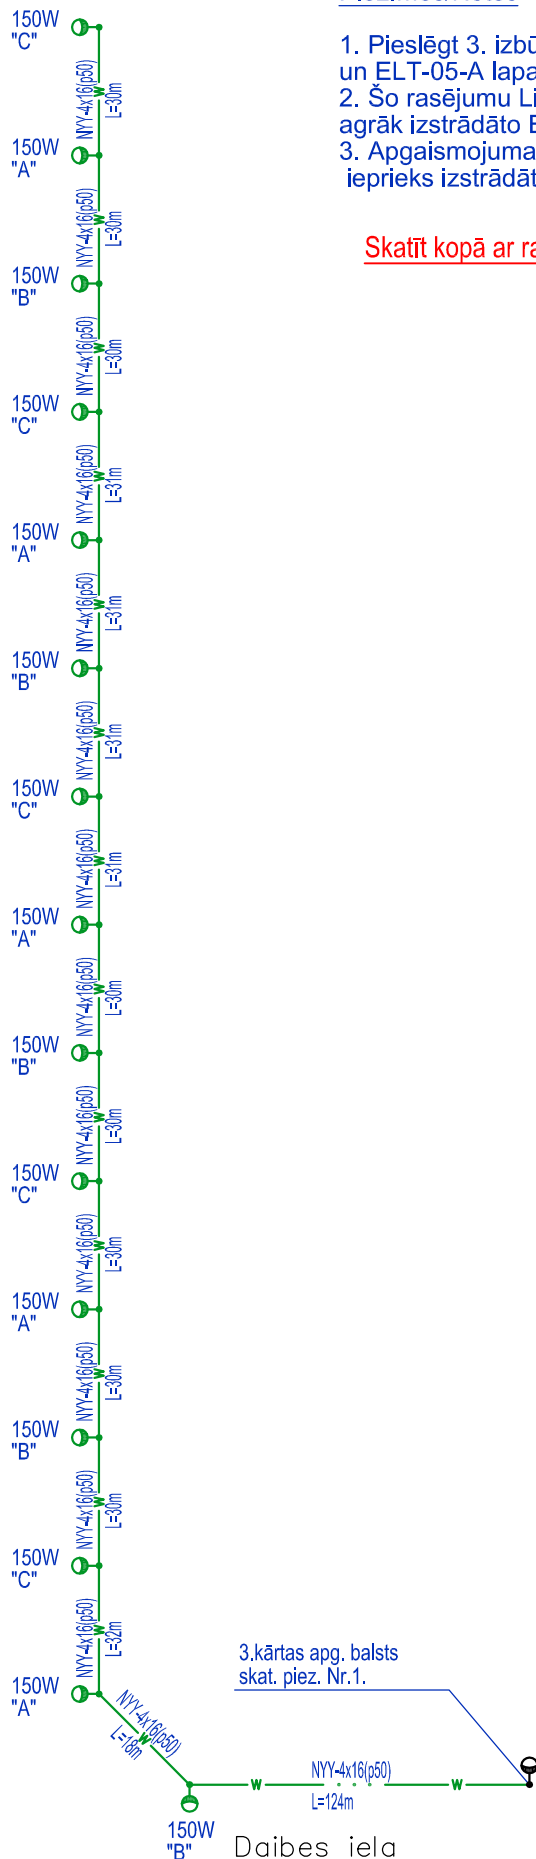

Apzīmējums/Label

- Ielu apgaismošanas balsts 8m ar armatūru 150W
Street lighting fixtures in support of 8m 150W

ģenerāl- projektētājs / general designer	SIA "DEPO projekts"	Īguma Nr./ contract No L15/644/AP-3	B I R O J U S
ELT sad.vad. ELT subpart mng.	JĀNIS VALUJEVS		
ELT inž. ELT engineer	DMITRIJS DOLGOVS		
ģenerāl- projektētājs / general designer	SIA "DEPO projekts"	Īguma Nr./ contract No L15/644/AP-1	
pasūtītājs / customer	SIA "Vastint Latvia" VRN: 40003647511 Adrese: Zaiņā iela 1, Rīga, LV-1010, Latvija	Īguma Nr./ contract No L15/644	

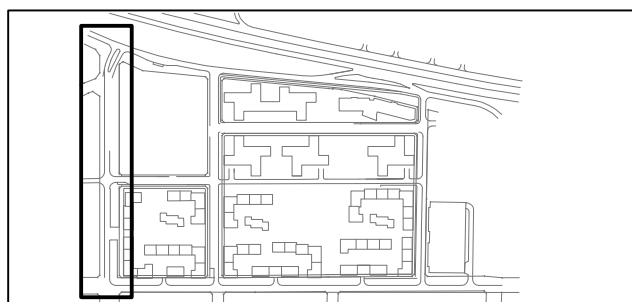

ISP IZMAIŅU PROJEKTS -03 / ESP REVISION DESIGN-03

BIROJU KOMPLEKSA 'BUSINESS GARDEN LATVIA' UN DZĪVOJAMĀS APBŪVES

'MĀRUPE URBAN VILLAGE' JAUNBŪVE

Mārupē, starp K. Ulmaņa gatvi, Lielo ielu un
Daibes ielu

OFFICE COMPLEX 'BUSINESS GARDEN LATVIA' AND
RESIDENTIAL DWELLING 'MARUPE URBAN VILLAGE'
NEW BUILD, Marupe, between K. Ulmana gatve,
Lielā iela and Daibes iela

kad.Nr. 8076 003 0170, kad.Nr. 8076 003 0105, kad.Nr. 8076 003 0126,
kad.Nr. 8076 003 0074, kad.Nr. 8076 003 0027, kad.Nr. 8076 003 0555,
kad.Nr. 8076 003 0538, kad.Nr. 8076 003 0066, kad.Nr. 8076 003 0050

rasējums/ drawing	IELU APGAISMOŠANAS TĪKLU PRINCIPĀLĀ SHĒMA. ROAD LIGHTING NETWORK PRINCIPAL SCHEME.	ELT stadija/ stage BP
lapa/ page	ELT-32-A-1	M 1:500 30.04.2015 lapas Nr./page No ...