
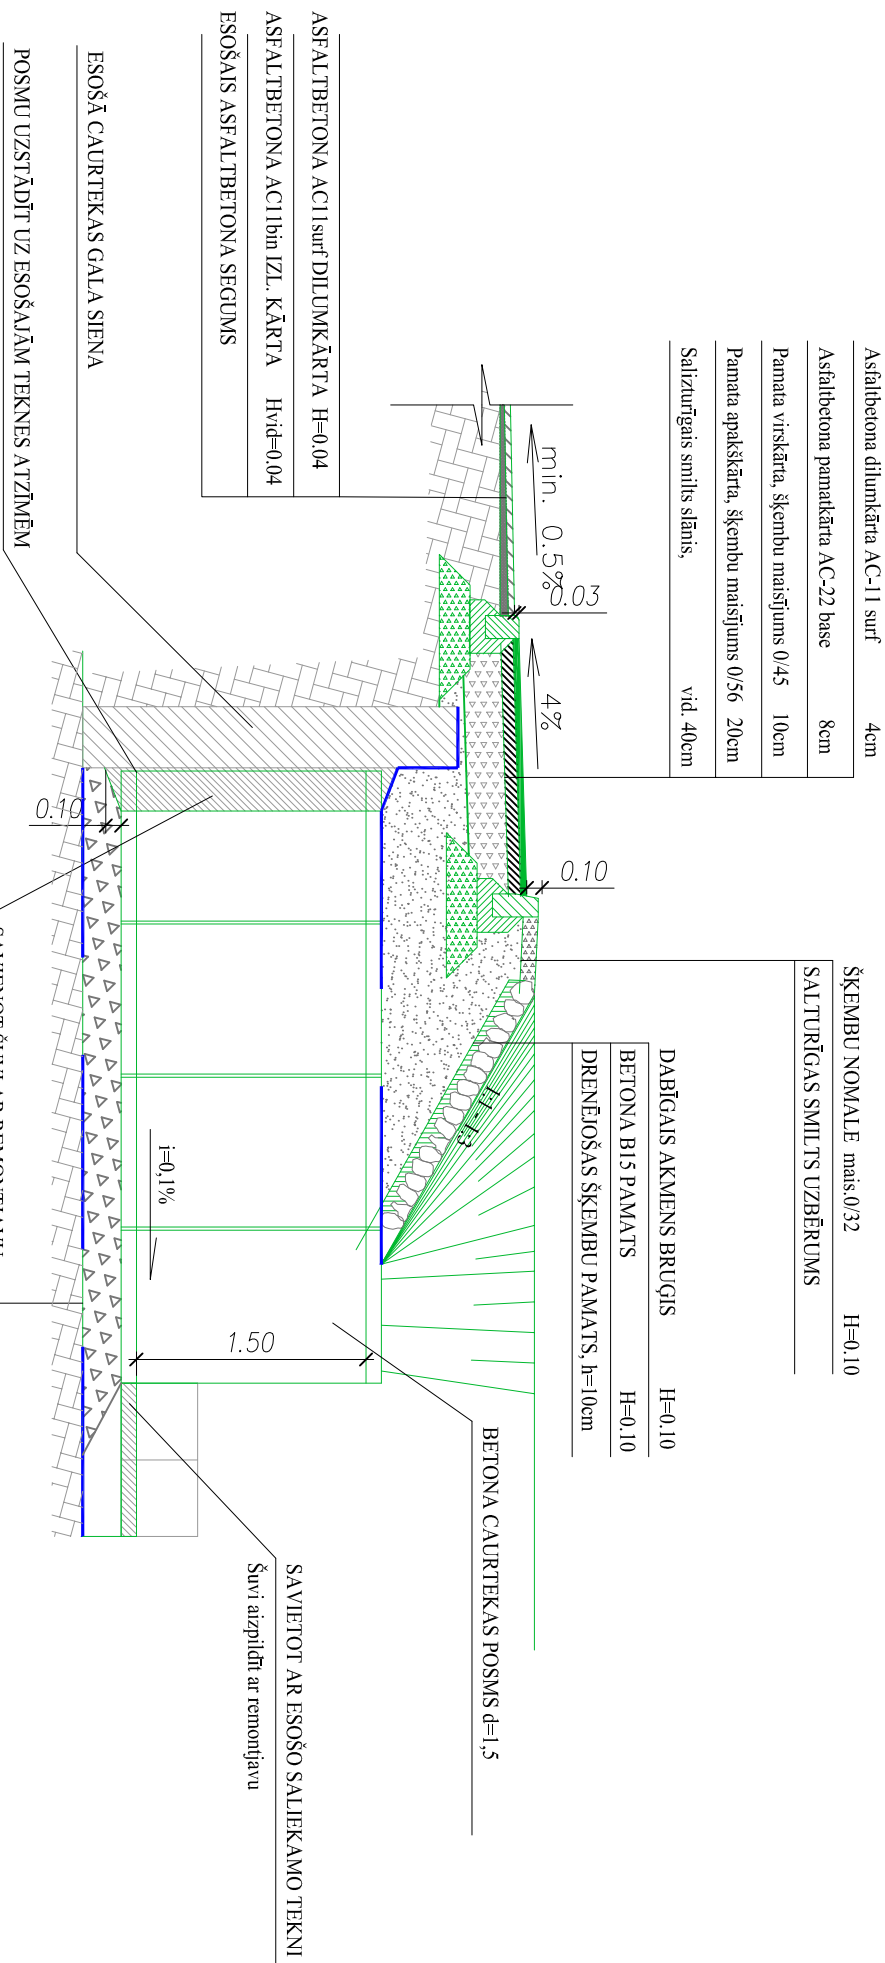


CAURTEKAS PAGARINĀŠANA VECOZOLU IELAS UN MĀRUPĪTES GATVES KRUSTOJUMĀ

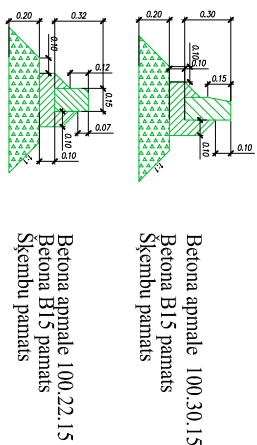

PIEZĪMES

1. Visi izmēri doti metros, ja nav norādīts citādi.
2. Vīsi darbi veicami ievērojot "Ceļu specifikācijas 2012" un "Tīklu specifikācijas 2010"
3. Būvdarbi veicami, ievērojot komunikāciju aizsardzības prasības.
4. Caurekas pamatu izbūvēt 1m platumā
5. Darbu izmaksā jāiekļauji rasējumā norādītais apjoms
6. Caurekas šuvju aizpildīšana ar remontjāvu

Ģeotekstīla specifiskācija caurtekas pārklāšanai.

Masa (DIN EN 1849-1)


Izturība pret pātraušānu gareniskā virzienā, MD (EN ISO 10319)

Izturība pret pārraušanu šķērsā virzienā, CD (EN ISO 10319)

Pārbaude pret sītienu ar konusu (CBR-tests)

Poras efektīvais diametrs (O90)

Pagarinājums pie pātrūkšanas

 <div>SIA „TOMUS” Reģ. Nr. 40003993674 Brīvkomersanta Reģ. Nr. 6297-RA</div>	PASŪTĪTĀJS	
	Lte.Nr.	A-12/03/13
	Objekts:	Mārupes novada pašvaldība 25. Autobusa maršruta pagarināšana
	Projekta Data	
	Būvproj. Vardītājs	V.Polmanis
Projektēja	V.Polmanis	
Rasējums	Gēnerālplāns un transports Griezumi Cautrekas pagarināšana	
Lappus Nr.	GT-3-2	