
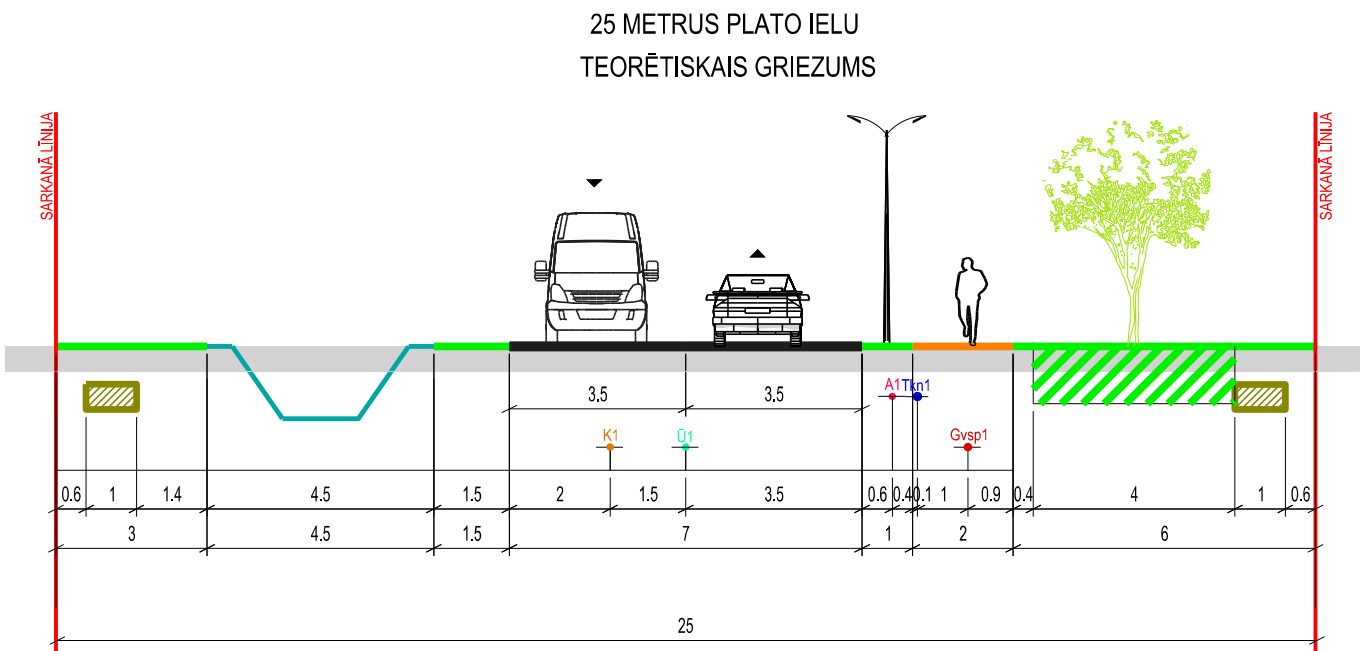
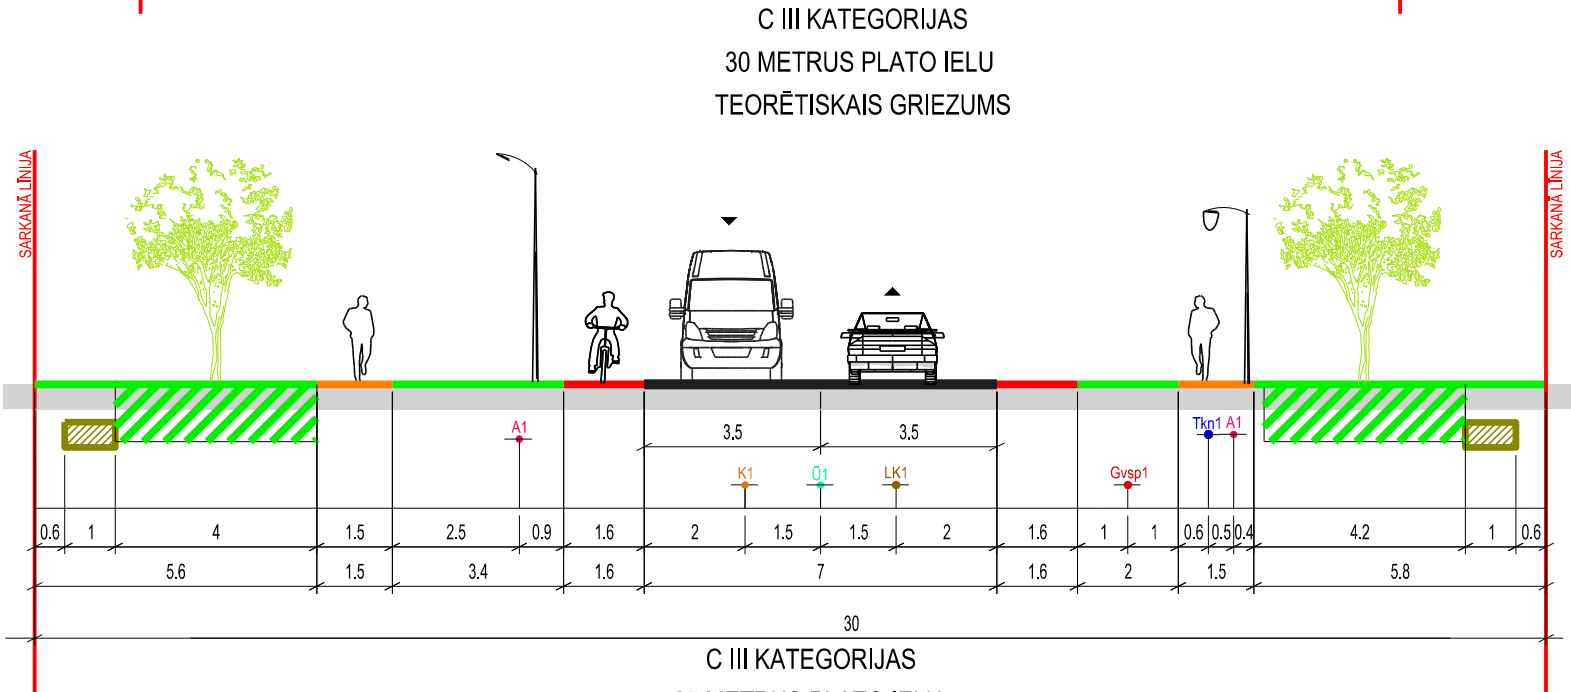
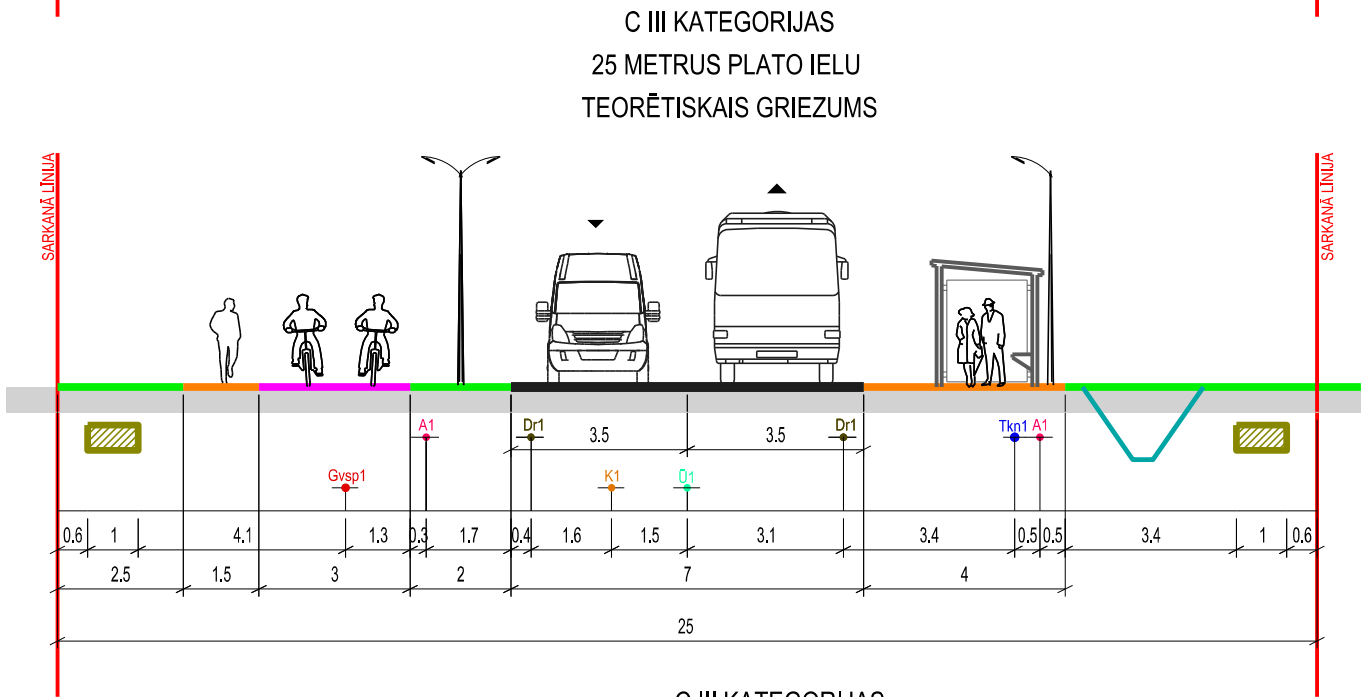
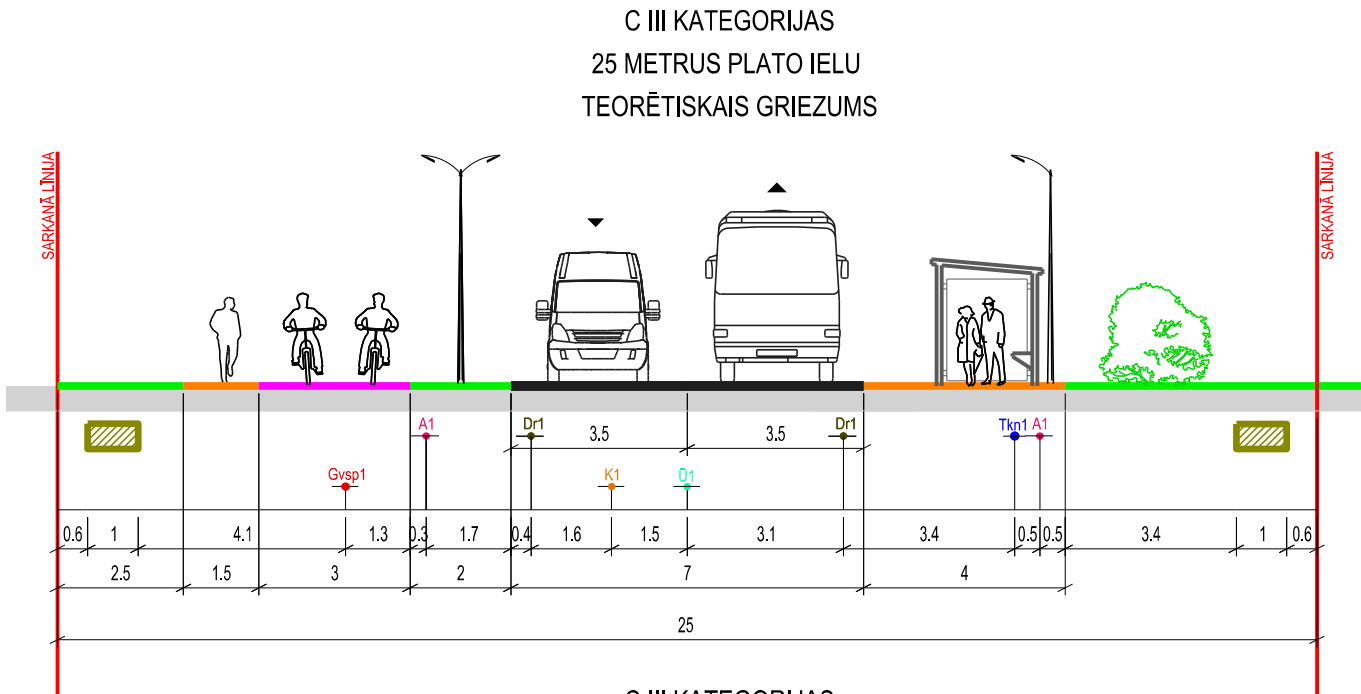


C III KATEGORIJAS IELU ŠĶĒRSPROFILI

M 1:150

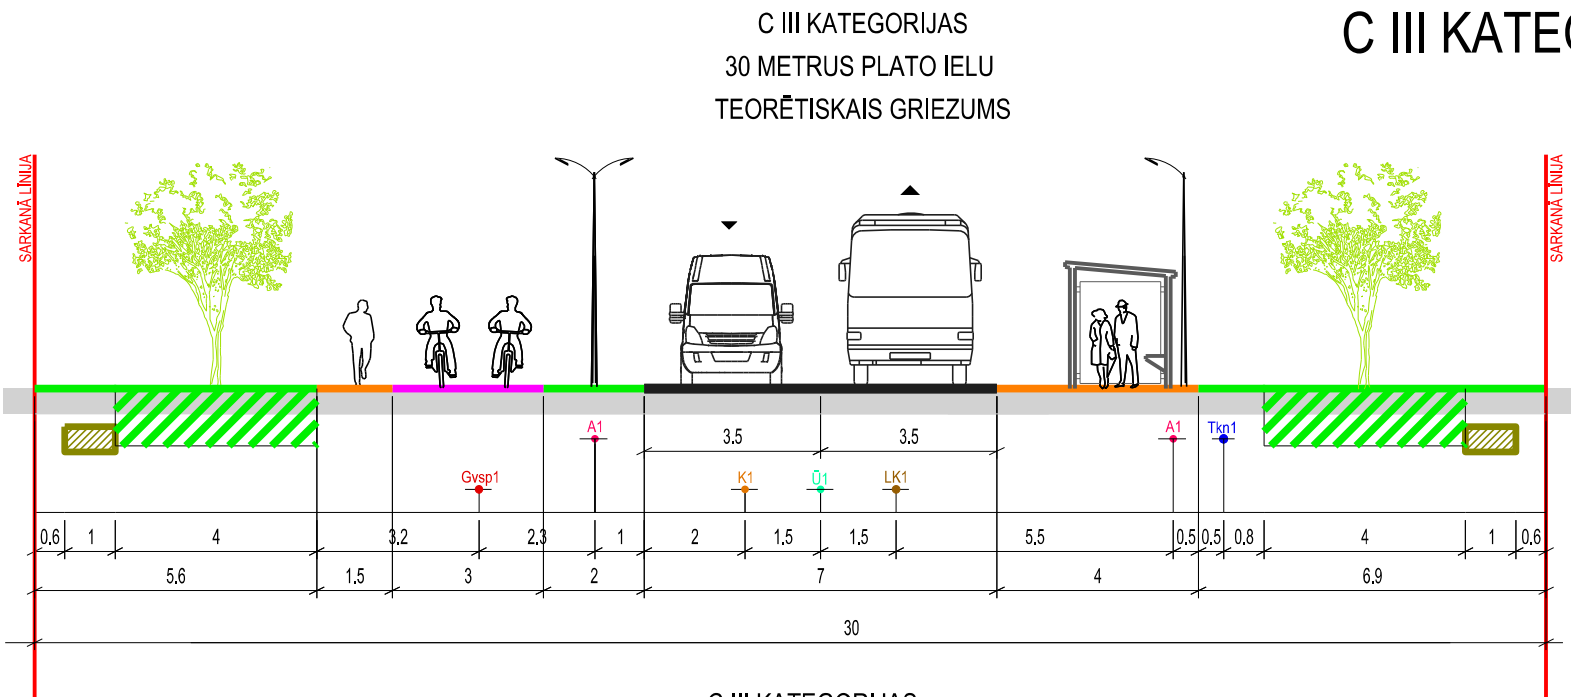

APZĪMĒJUMI	NOSAUKUMS
	BRAUKTUVE
	VELOJOSLA
	VELOSPĒDU CEĻŠ
	APVIENOTĀIS GĀJĒJU / VELOCELIŅŠ
	GĀJĒJU IETVE
	APZAĻUMOTĀ TERITORIJA
	ZEMES VIENĪBAS ROBEŽA
	ESOŠĀ IELAS SARKANĀ LĪNIJA
	PLĀNOTA SAIMNIECISKĀ KANALIZĀCIJA
	PLĀNOTA LIETUS KANALIZĀCIJA
	PLĀNOTA DRENĀŽA
	PLĀNOTS ŪDENSVAIDS
	PLĀNOTS APGAISMES KABELIS
	PLĀNOTA ELEKTRONISKO SAKARU TĪKLU KANALIZĀCIJA
	PLĀNOTS GĀZESVAIDS (vsp)
	PLĀNOTA ZEMSPRIEGUMA ELEKTRĪBAS KABEĻU ZONA
	APSTĀDĪJUMU JOSLA BEZ INŽENIERKOMUNIKĀCIJĀM
	PLĀNOTS GRĀVIS

- PIEZĪMES
- IZSTRĀDĀJOT TEHNISKO PROJEKTU, PIEĻAUJAMAS INŽENIERKOMUNIKĀCIJU IZMAIŅAS IELU SARKANAJĀS LĪNIJĀS.
  - VEICOT IZMAIŅAS, NEPIECIEŠAMS IESNIEGT SASKAŅOŠANAI JAUNU IELAS ŠĶĒRSPROFILU AR IZMAIŅĀM.
  - VISI IZMĒRI DOTI METROS.

TĒLPISKĀS PLĀNOŠANAS NOZARE			Pasūtītājs	LOKĀLPLĀNOJUMS Mārupes un Tīrales ciemu ielu tīkla un sarkano līniju precizēšanai, ietverot priekšlikumus atsevišķu zemes vienību funkcionālās zonējuma grozīšanai Mārupes novadā	<b>METRUM</b>
Izstrādes vadītājs	Sertifikāta nr.10 - 796	2016			
Kartogrāfs	S. Grase	2016	Pasūtītājs	MĀRUPES NOVADA DOME	SIA "METRUM", reģ.Nr.40003388748 Gertrūdes iela 47-3, Rīga, LV-1011 tālr.80008100, e-pasts: metrum@metrum.lv
			Līguma nr.	5 - 21/795 - 2015	LKS-92 TM
			Lapas nosaukums	IELU ŠĶĒRSPROFILI	mēroga koeficients 0.999601
					Mērogs
					Lapa
					Lapu skaits
					M 1 : 150
					6
					9