




TERITORIJAS PAŠREIZĒJĀ IZMANTOŠANA

APZĪMĒJUMI

- DETĀLPLĀNOJUMA TERITORIJA
- ZEMES VIENĪBU ROBEŽA
- 80760071150 KADASTRA APZĪMĒJUMS
- Gaujas iela 30 ZEMESGABALA ADRESE
- ZĀLĀJS
- ZEME ZEM CEĻIEM
- ZEME ZEM ŪDEŅIEM
- ESOŠĀS SARKANĀS LĪNIJAS
- EKSPLUATĀCIJAS AIZSARGJOSLAS TERITORIJA GAR DRENĀM UN ATKĻĀTIEM GRĀVJIEM (7312010400)
- EKSPLUATĀCIJAS AIZSARGJOSLAS TERITORIJA GAR ELEKTRISKO TĪKLU KABEĻU LĪNIJU (7312050201)

Atbilstoši Kadastra informācijas sistēmas teksta datiem nekustamāpašuma lietošanas mērķi ir:

- zeme, uz kuras galvenāsaimnieciskādarbība ir lauksaimniecība (kods 0101), 8434 m² platībā
- individuālo dzīvojamo māju apbūve (kods 0601), 1200 m² platībā.

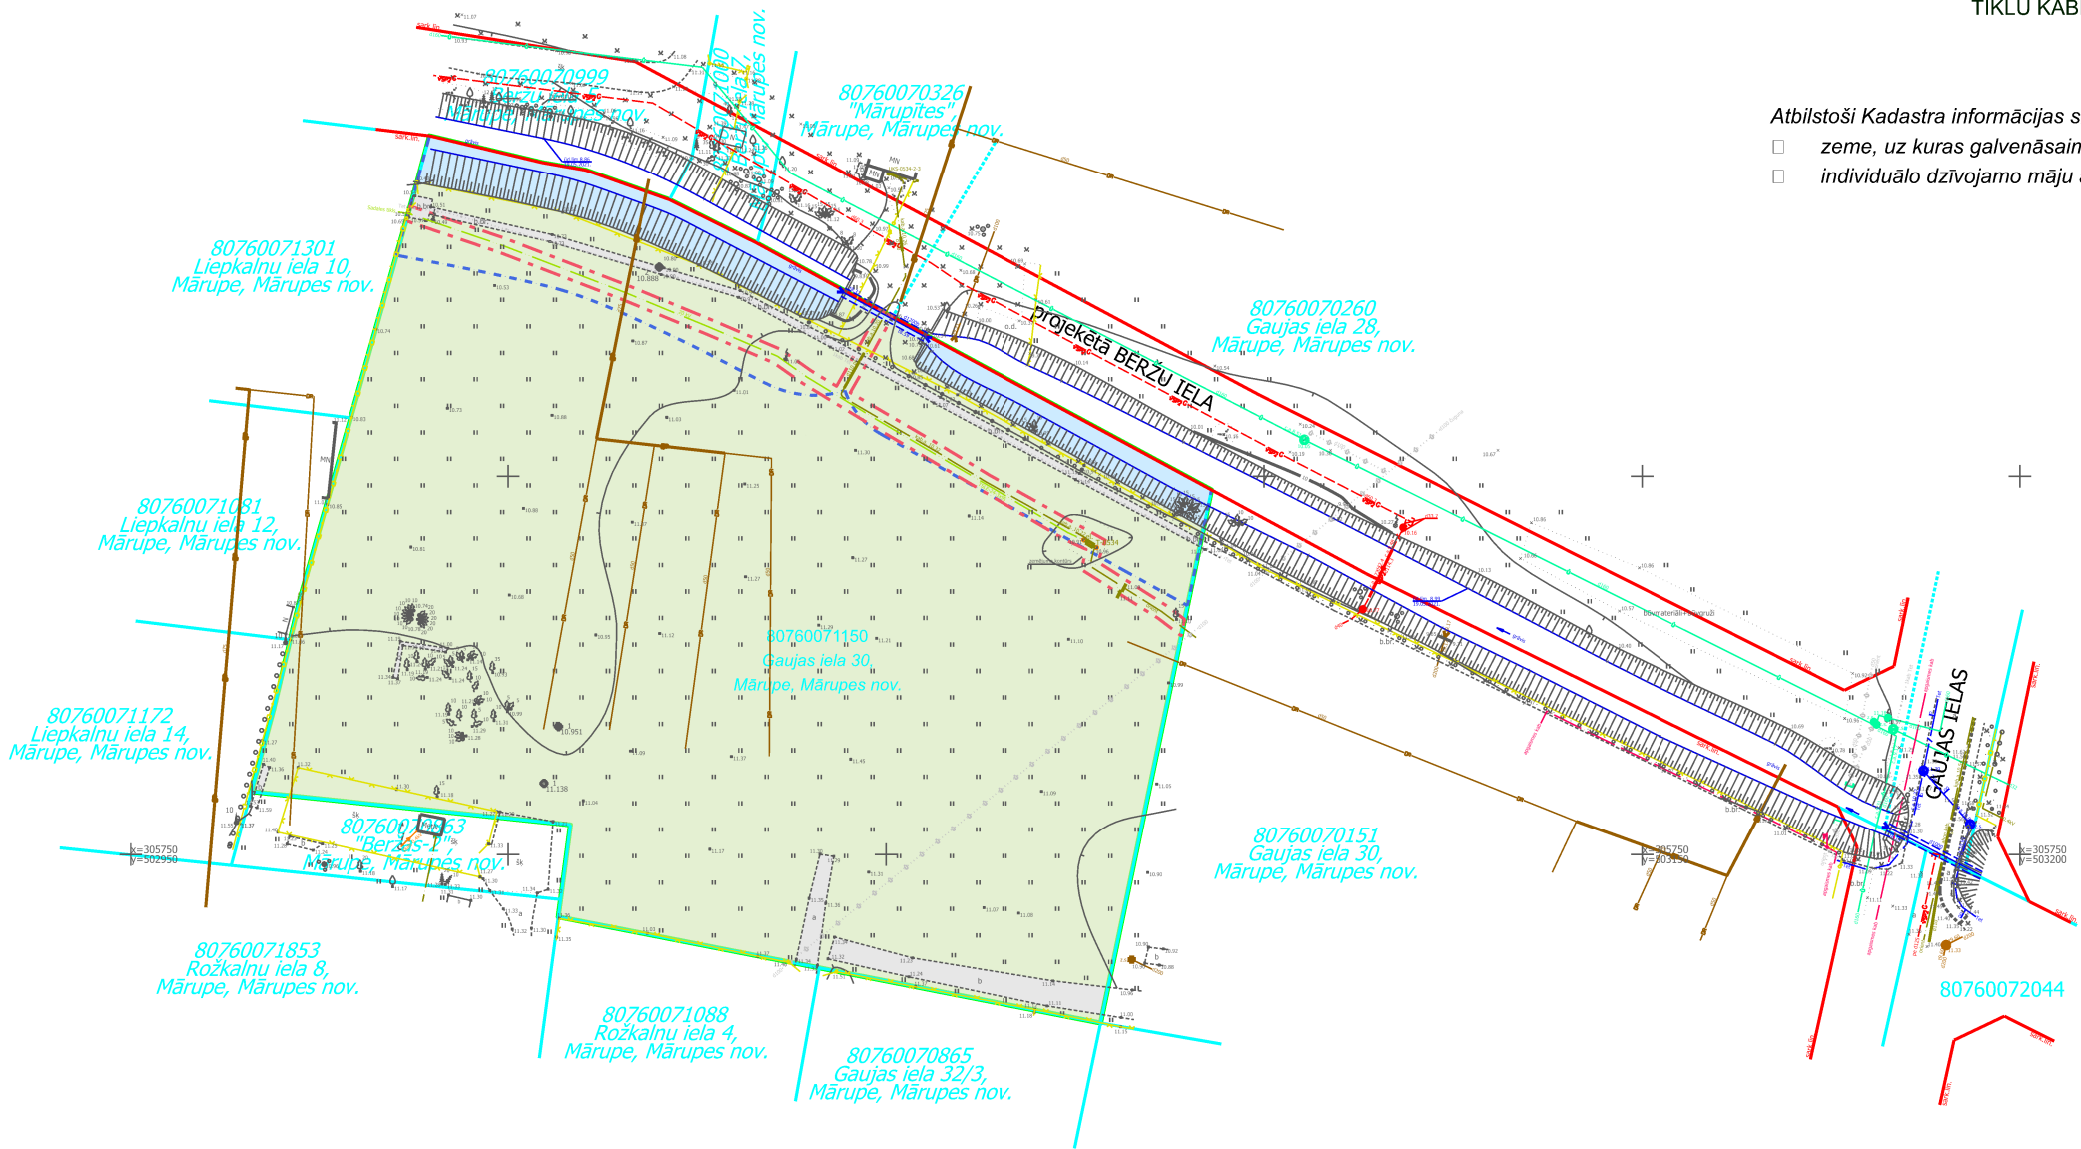

SIA "8.Darbnīca" Lauku iela 35-69, Jūrmala, LV-2016, +371 26439223 iveta.puuke@gmail.com				Objekts: DETĀLPLĀNOJUMS nekustamajam īpašumam GAUJAS IELĀ 30, Mārupē, Mārupes novadā		
				Lapas nosaukums TERITORIJAS PAŠREIZĒJĀ IZMANTOŠANA		
Vadītāja	I.Pūķe		2023.	Grafiskā daļa sagatavota mērogā 1:500; izdrukas mērogs M 1:1000	Lapas nr.1	Lapu skaists 4
Plānotāja	E.Lankovska		2023.		Līguma Nr.01-08/2021	
Kartogrāfe	L.Magdeburgere		2023.			