



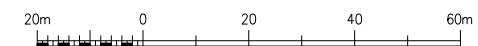

APZĪMĒJUMI	NOSAUKUMS
	DETĀLPLĀNOJUMA TERITORIJAS ROBEŽA
	ZEMES VIENĪBAS ROBEŽA
	PLĀNOTA ZEMES VIENĪBAS ROBEŽA
	ZEMES VIENĪBAS ADRESE
	ZEMES VIENĪBAS KADASTRA APZĪMĒJUMS
	PLĀNOTA ZEMES VIENĪBAS PLATĪBA / NUMURS
	PLĀNOTA SARKANĀ LĪNIJA
	ESOŠĀ APBŪVE
	IETEICAMĀ APBŪVES IZVIETOJUMA ZONA
	PLĀNOTA IEBRAUKTĀVE
	PLĀNOTA IELAS ŠĶĒRSPROFILA VIETA
	PERSPEKTĪVĀ IZBŪVĒJAMS IELAS POSMS
	PLĀNOTA ODENSVADA TRASE (U1)
	PLĀNOTA PĀSTECES KANALIZĀCIJAS TRASE (K1)
	PLĀNOTA GĀZES VADA TRASE (G1)
	PLĀNOTA APGAISMAS KABEĻA TRASE (A1)
	PLĀNOTA SAKARU KANALIZĀCIJAS TRASE (Ttr1)
	PLĀNOTA DRENA (Dr1)
	PLĀNOTS ZEMPRIEGUMA ELEKTROKABELIS (E1)
	LIKVIDĒJAMA DRENĪŽA
	GRĀVJA ŠĶĒRSOJUMS (TILTS VAI CAURTEKA)

	PLĀNOTĀ ODENSVADA PIESLĒGUMA VIETA
	PLĀNOTĀ PĀSTECES KANALIZĀCIJAS TĪKLA PIESLĒGUMA VIETA
	PLĀNOTĀ GĀZESVADA PIESLĒGUMA VIETA
	PLĀNOTĀ SAKARU KABEĻA TRASES PIESLĒGUMA VIETA DAUGAVAS IELĀ (AUTOCEĻŠ P132)
AIZSARGJOSLAS UN APGRŪTINĀJUMI	
- EKSPLUATĀCIJAS AIZSARGJOSLAS	
	AIZSARGJOSLAS TERITORĪJA GAR IELU VAI CEĻU -SARKANĀ LĪNIJA (7312030100)
	AIZSARGJOSLAS TERITORĪJA GAR DREŅUM UN ATLĀTIEM GRĀVĀJEM (7312010400)
Visa teritorija	
	AIZSARGJOSLAS TERITORĪJA AP NAVIGĀCIJAS TEHNISKO LĪDZEKĻ AVIĀCIJAS GAISA KUĢU LIDOJUMU DROŠĪBAS NODROŠINĀŠANAI (7312070201)
CITI APGRŪTINĀJUMI	
	NAVIGĀCIJAS TEHNISKA LĪDZEKĻ AVIĀCIJAS GAISA KUĢU LIDOJUMU DROŠĪBAS NODROŠINĀŠANAI TĀLĀS IETEKMES ZONĀ (7312070202)

- PIEZĪMES
1. ESOŠĀS AIZSARGJOSLAS ATTĒLOTAS SASKAŅĀ AR LR AIZSARGJOSLU LIKUMU UN SPĒKĀ ESOŠO MĀRUPES NOVADA TERITORIJAS PLĀNOJUMU.
 2. ATBILSTOŠI LR AIZSARGJOSLU LIKUMA 34. PANTA PRASĪBĀM SARKANĀ LĪNIJU ROBEŽĀS NAV ATTĒLOTAS ESOŠO INŽENIERTĪKĻU AIZSARGJOSLAS.
 3. ZEMES VIENĪBU (UZMĒRĪTO UN IERĀDĪTO) ROBEŽĀS ATTĒLOTAS ATBILSTOŠI SASKAŅOTAJAM INŽENIERTOPOGRĀFISKAJAM PLĀNAM.
 4. ZEMES VIENĪBU ROBEŽĀS IR ATTĒLOTAS ATBILSTOŠI ZEMES KADASTRĀLĀS UZMĒRŠANAS UN VIETĒJĀ ĢEODĒZISKĀ TĪKLĀ PRECIZITĀTEL.
 5. INŽENIERTĪKĻU IZVIETOJUMU NOSAKA UN PRECĪZĒ BŪVNICĪBAS IECERES DOKUMENTĀCIJĀ.

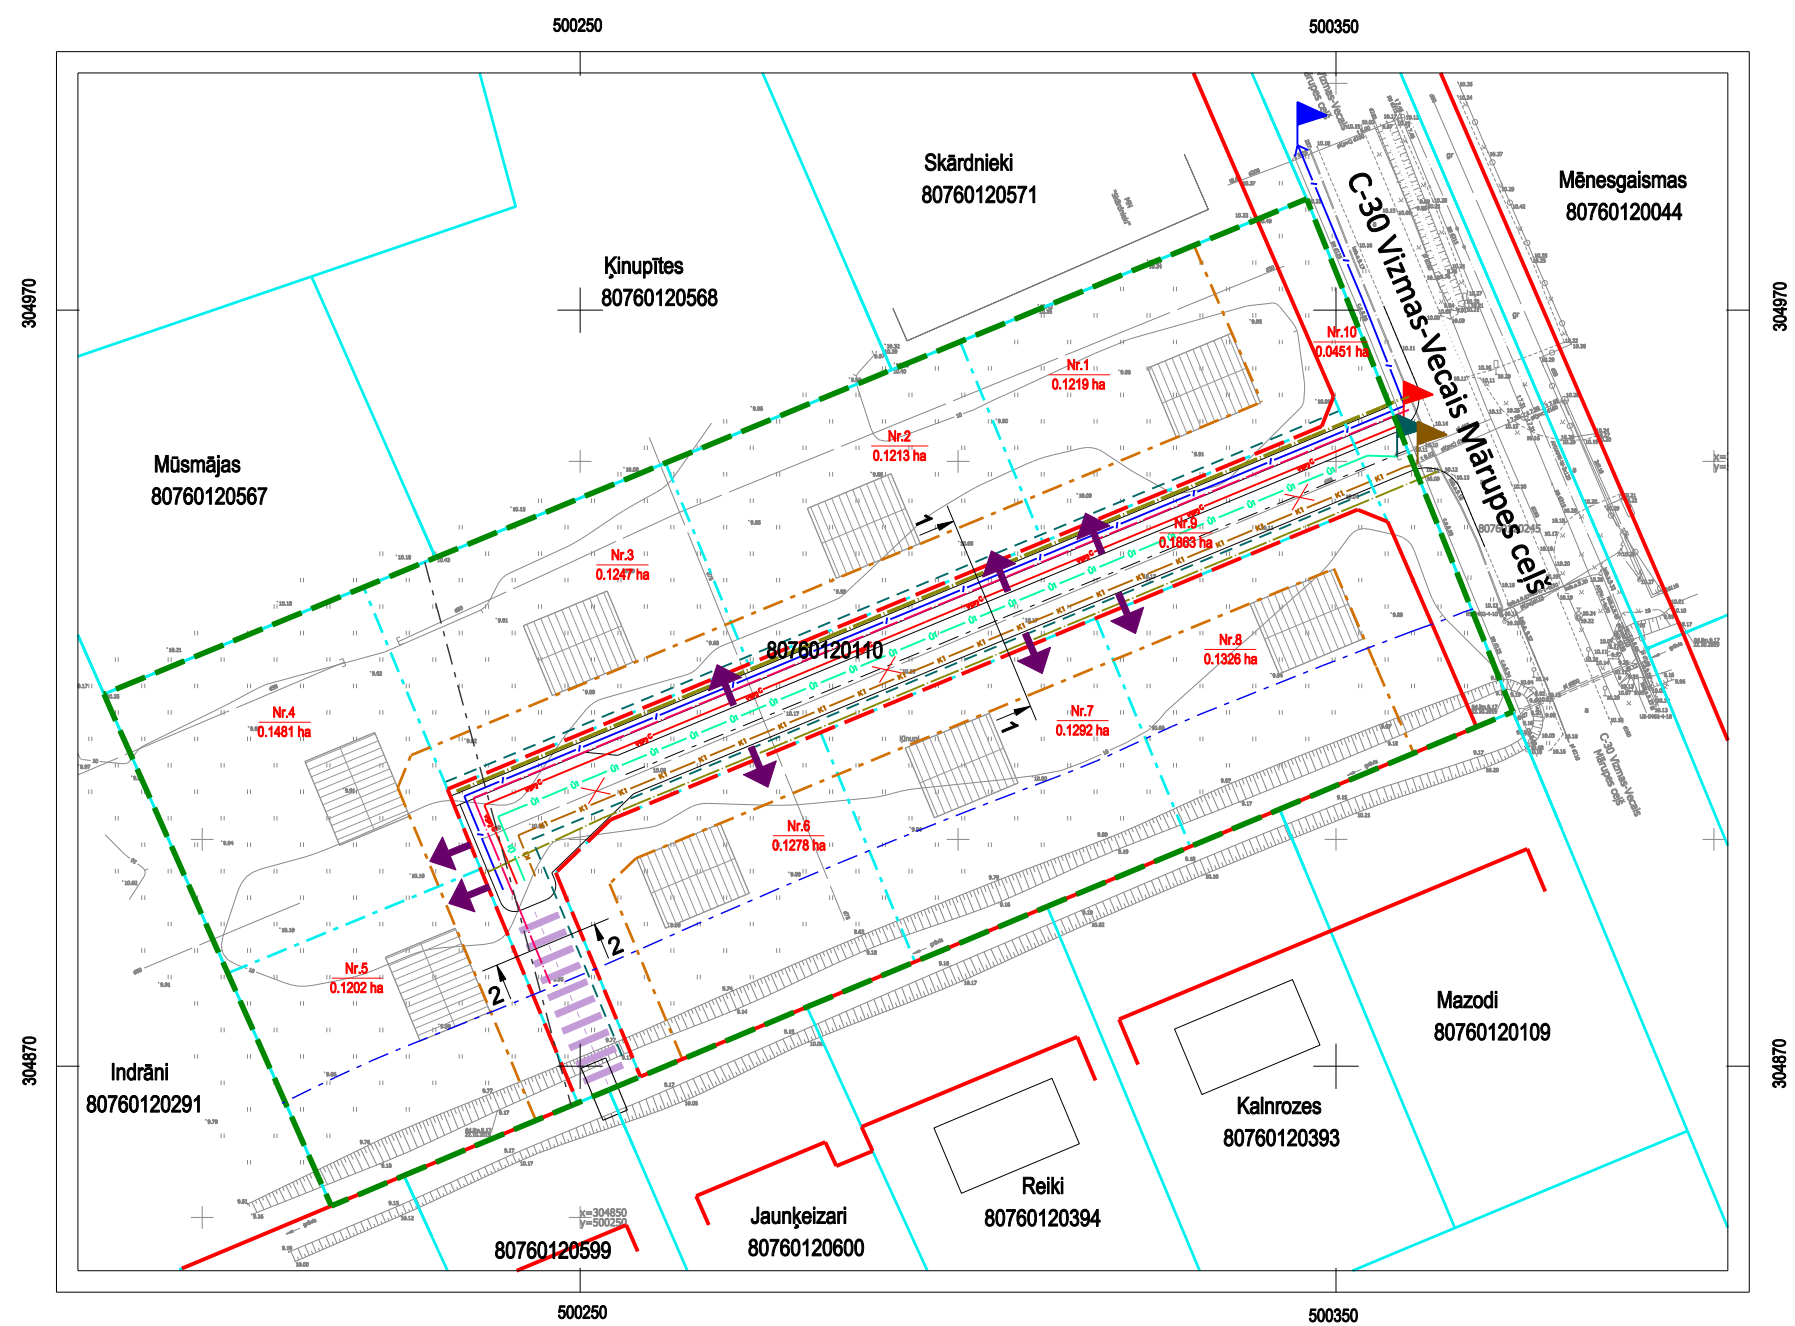

Projekta vadītāja	Sertifikāta nr. 1-00796	Pasūtījums	DETĀLPLĀNOJUMS nekustamajam īpašumam "ĶĪNUPĪ", Vētras, Mārupes novads	<p>SIA "METRUM", reģ.Nr.4000388748 Gentildrobes iela 47-3, Rīga, LV-1011 tālrunis: 80008100, e-pasts: metrum@metrum.lv</p>
Kartogrāfe	I.Kūliņa	Pasūtītājs	SIA "ALVA"	
Kartogrāfiskā pamatne - Topogrāfiskais plāns ar saskaņotajiem līniju un apzīmējumu izstrādi (uzm. SIA "Mērniecības Datu Centrs"); reģistrēts pašvaldības ADTI datu bāzē ar Nr.8078 TP 194012, LKS - 82 TM koordinātu sistēmā, LĀS 2000.5, mēroga koef. 0,999901, M 1:500		Līguma nr.	90-20-00015	LKS-82 TM
Lapas nosaukums		PLĀNOTIE INŽENIERTĪKĻI		Projekts
				Mērogs
				Lapa
				Lapu skaits
				M 1:500
				2
				4