

SARKANO LĪNIJU PAGRIEZIENU PUNKTU KOORDINĀTAS (LKS-92)	
Nr.	x; y koordinātas
1	x=312611.02,y=496749.22
2	x=312683.38,y=496771.68
3	x=312713.20,y=496688.54
4	x=312698.16,y=496683.09
5	x=312692.78,y=496698.08
6	x=312696.55,y=496699.44
7	x=312677.65,y=496752.10
8	x=312671.08,y=496755.38
9	x=312619.31,y=496739.23
10	x=312616.52,y=496733.91


**APZĪMĒJUMI**

- DETĀLPLĀNOJUMA TERITORIJA
- ESOŠA ZEMES VIENĪBU ROBEŽA
- PROJEKTĒTĀS ZEMES VIENĪBAS KĀRTAS NUMURS, FUNKCIONĀLAIS ZONĒJUMS, PLĀNOTĀ ZEMES VIENĪBAS PLATĪBA
- SAVRUPMĀJU APBŪVES TERITORIJA (DzS)
- TRANSPORTA INFRASTRUKTŪRAS TERITORIJA (TR)
- ESOŠĀS SARKANĀS LĪNIJAS
- PROJEKTĒTĀS IELAS SARKANĀS LĪNIJAS
- LIKVIDĒJAMĀS SARKANĀS LĪNIJAS POSMS
- PROJEKTĒJAMĀ ZEMES VIENĪBAS ROBEŽA
- BŪVLAIDE
- APBŪVES LĪNIJA
- APBŪVES IZVIETOJUMA ZONA
- PLĀNOTĀ IELA - BRAUKTUVE UN IETVE (izvietojums precizējams būvniecības procesā)
- PLĀNOTĀ IEBRAUKTUVE ZEMES VIENĪBĀ (izvietojums precizējams būvniecības procesā)
- EKSPLOATĀCIJAS AIZSARGJOSLAS TERITORIJA GAR ELEKTRISKO TĪKLU KABEĻU LĪNIJU (kods 7312050201)

VISA DETĀLPLĀNOJUMA TERITORIJA ATRODAS NAVIGĀCIJAS TEHNISKĀ LĪDZEKĻA AVIĀCIJAS GAISA KUĢU LIDOJUMU DROŠĪBAS NODROŠINĀŠANAI TĀLĀS IETEKMES ZONĀ (kods 7312070202)

VISA DETĀLPLĀNOJUMA TERITORIJA ATRODAS VIDES UN DABAS RESURSU ĶĪMISKĀS AIZSARGJOSLAS TERITORIJĀ AP PAZEMES ŪDENS ŅEMŠANAS VIETU (kods 731109090)

SASKAŅĀ AR TERITORIJAS PLĀNOJUMU DETĀLPLĀNOJUMA TERITORIJA ATRODAS:  
 5 km rādiuss ap lidlauka "Rīga" kontrolpunktu (TIN16)  
 5 km rādiuss ap lidlauka "Rīga" sliekšņiem (TIN17)  
 Auto satiksmes radīto trokšņu robežlieluma pārsnieguma teritorija (TIN19)

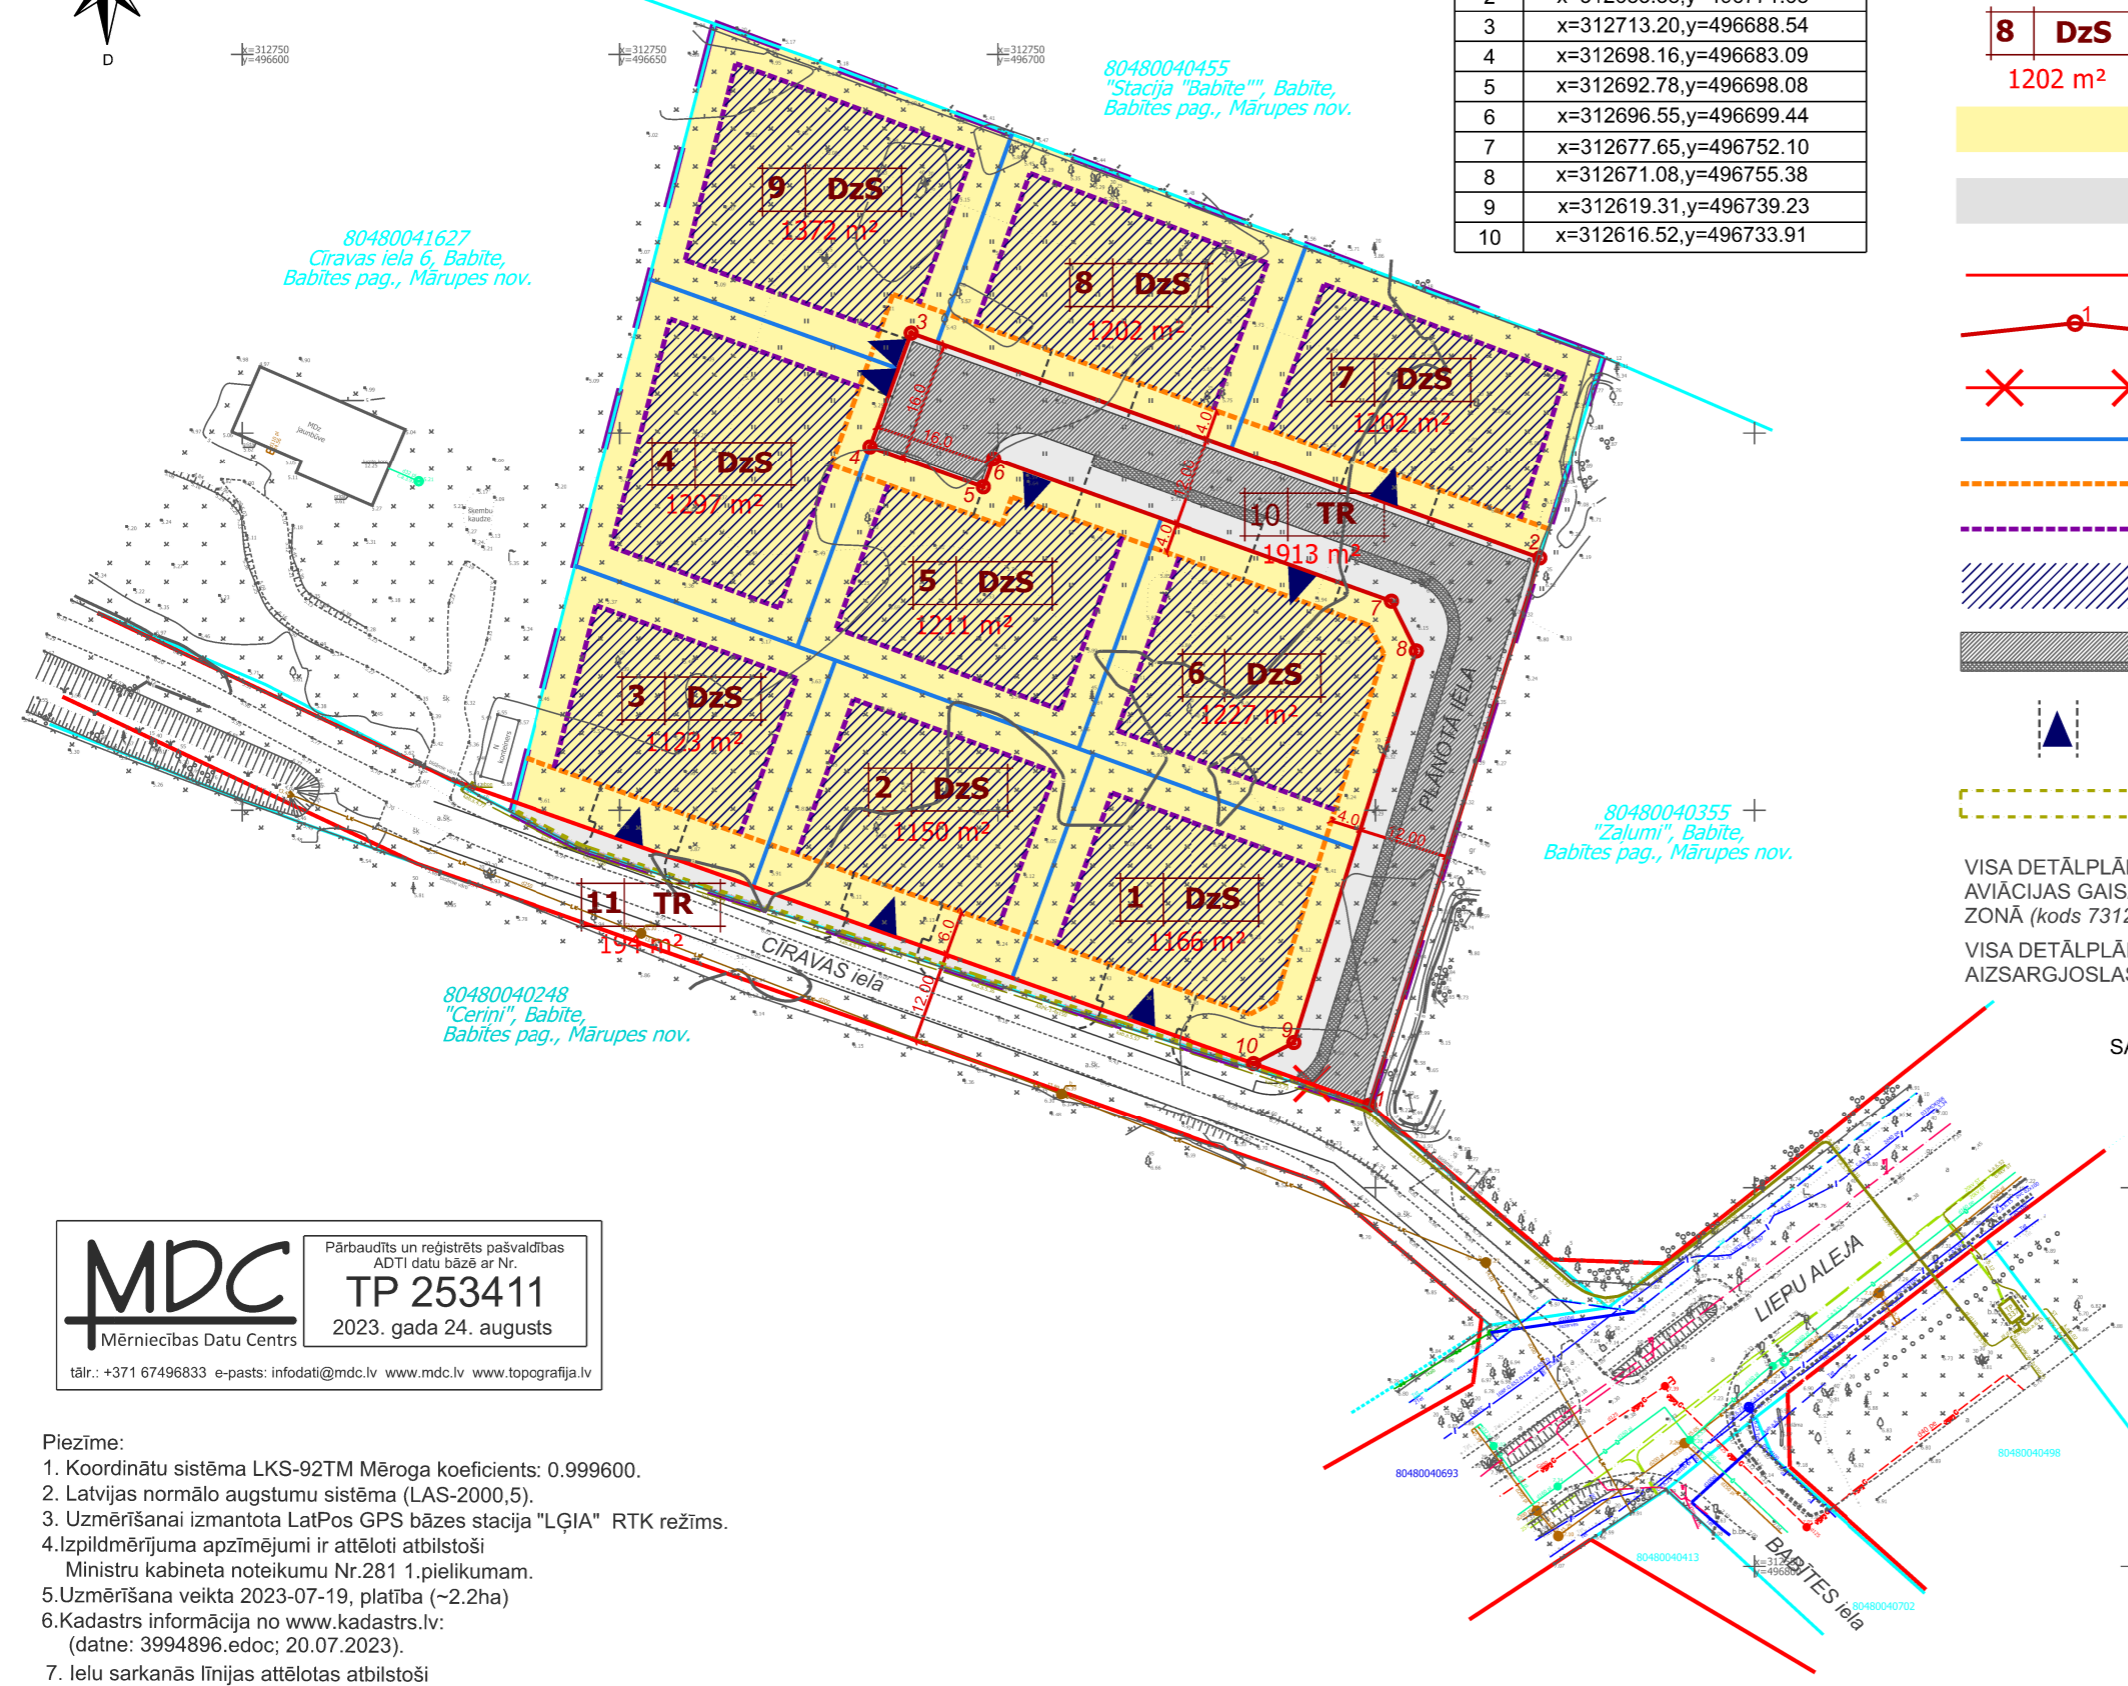

**MDC** Mērniecības Datu Centrs  
 Pārbaudīts un reģistrēts pašvaldības ADTI datu bāzē ar Nr. **TP 253411**  
 2023. gada 24. augusts  
 tālr.: +371 67496833 e-pasts: infodat@mdc.lv www.mdc.lv www.topografija.lv

- Piezīme:**
- Koordinātu sistēma LKS-92TM Mēroga koeficients: 0.999600.
  - Latvijas normālo augstumu sistēma (LAS-2000,5).
  - Uzmērīšanai izmantota LatPos GPS bāzes stacija "LĢIA" RTK režīms.
  - Izpildmērījuma apzīmējumi ir attēloti atbilstoši Ministru kabineta noteikumu Nr.281 1.pielikumam.
  - Uzmērīšana veikta 2023-07-19, platība (~2.2ha)
  - Kadastrs informācija no www.kadastrs.lv: (datne: 3994896.edoc; 20.07.2023).
  - Ielu sarkanās līnijas attēlotas atbilstoši pašvaldības teritorijas plānojumam.

	SIA "Baltic Biz International"		Pasūtītājs: Cīravas iela 4 un 6, Babīte, Babītes pag., Mārupes nov.		
	Reg. Nr. 40103554059 Tālr. 28442533 e-pasts: baltic.biz.inter@gmail.com		Plāna nosaukums: Topogrāfiskais plāns		
Topogrāfisko plānu izstrādāja: Sertificēts ģeodēzists Anta Gulbe ar Sert. CC Nr.0007 der. no 26.11.2013 līdz 25.11.2025		Datne: Cīravas_T.dgn		Pasūtījuma ID numurs: 242	
Mērniecības vadītāja	A.Gulbe	20.07.2023.	Lapa: 2	Lapas: 1	
Sertificēts ģeodēzists	A.Gulbe	20.07.2023.	Pasūtītājs: Reinis Linga	Marka:	Mērogs: 1:500

		SIA "8.Darbnica", reģ.nr.40103480281 Lauku iela 35-69, Jūrmala, LV-2016, +371 26439223 iveta.puuke@gmail.com		Objekts: DETĀLPLĀNOJUMS ZEMES VIENĪBAI CĪRAVAS IELĀ 4, BABĪTE, BABĪTES PAGASTS, MĀRUPES NOVADS	
Lapas nosaukums <b>TERITORIJAS PLĀNOTĀ IZMANTOŠANA</b>					
Vadītāja	I.Pūķe		2024.		
Plānotāja	E.Lankovska		2024.		
Plānotāja	L.Magdeburgere		2024.		
Grafiskā daļa sagatavota mērogā 1:500; izdrukas mērogs M 1:1000				Lapas nr. 2	Lapu skaits 5