


Objekta Izvietojuma shēma

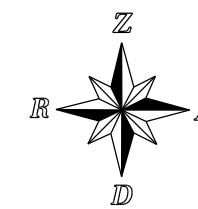

pieslēguma vieta esošajam centralizētajam kanalizācijas vadam

pieslēguma vieta esošajam AS "Sadales tīkls" 20kV elektrotīklam

pieslēguma vieta esošajam centralizētajam ūdensvadam


APZĪMĒJUMI

- Zemes vienības robeža
- 80760120122 Zemes vienības kadastra apzīmējums
- - - Lokālpārplānojuma teritorija
- Esošā saglabājamā un plānotā ielu sarkanās līnijas, tās lūzumpunkti
- - - Būvlaide
- Apbūves līnija
- Autostāvvietas
- grāvja šķersojums

Projektējamie inženiertīkli

- plānotais ūdensvads
- plānotais kanalizācijas vads
- plānotā lietus kanalizācija
- plānotais elektrības kabelis
- plānotais apgaismes kabelis
- plānotais gāzes vads
- plānotā sakaru kanalizācija
- plānotā elektrokabeļa aizsargcaurule

X-304400  
Y-500600

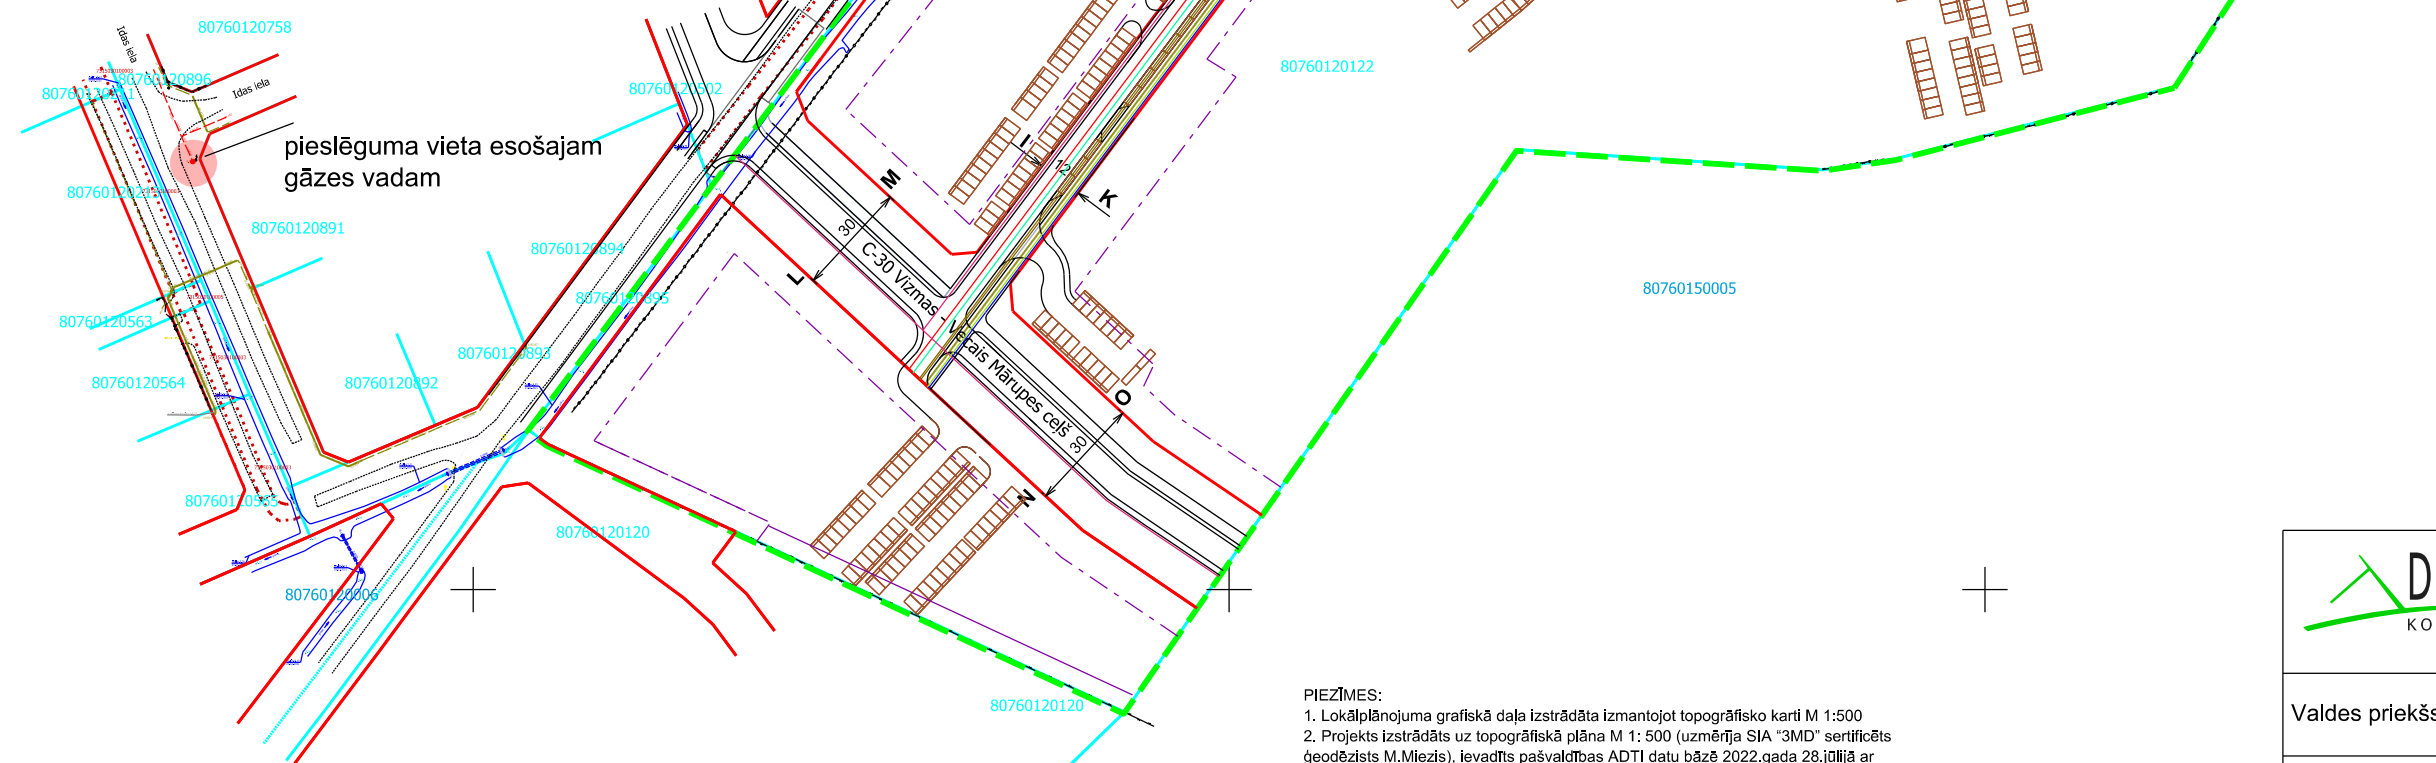

plānotais transformators

pieslēguma vieta esošajam gāzes vadam

PIEZĪMES:  
1. Lokālpārplānojuma grafiskā daļa izstrādāta izmantojot topogrāfisko karti M 1:500  
2. Projekts izstrādāts uz topogrāfiskā plāna M 1:500 (uzmērīja SIA "3MD" sertificēts ģeodēzists M.Mezišs), levdats pašvaldības ADTI datu bāzē 2022.gada 28.jūnijā ar Nr. TP 232546)  
3. Skatīt kopā ar inženierkomunikāciju plānu un ielu šķersprofilu shēmu

		<b>SIA "Delta kompānija"</b> Reģ.Nr.4010341129 Rīga, Senču iela 6-1 info@delta.lv; 26111118		Lokālpārplānojums, ar kuru groza teritorijas plānojumu nekustamā īpašuma "Mežciems", Mārupē, Mārupes novadā (kadastra Nr.80760120122) teritorijā	
				Pasūtītājs: Juridiska persona	
Valdes priekšsēdētājs		J.Vītols		<b>INŽENIERKOMUNIKĀCIJU PLĀNS</b>	
Grafiskās daļas izstrādātājs		I.Mežiniece		Mērogs: 1:2000	Lapa: Lapas: