




INŽENIERKOMUNIKĀCIJU IZVIETOJUMA SHĒMA

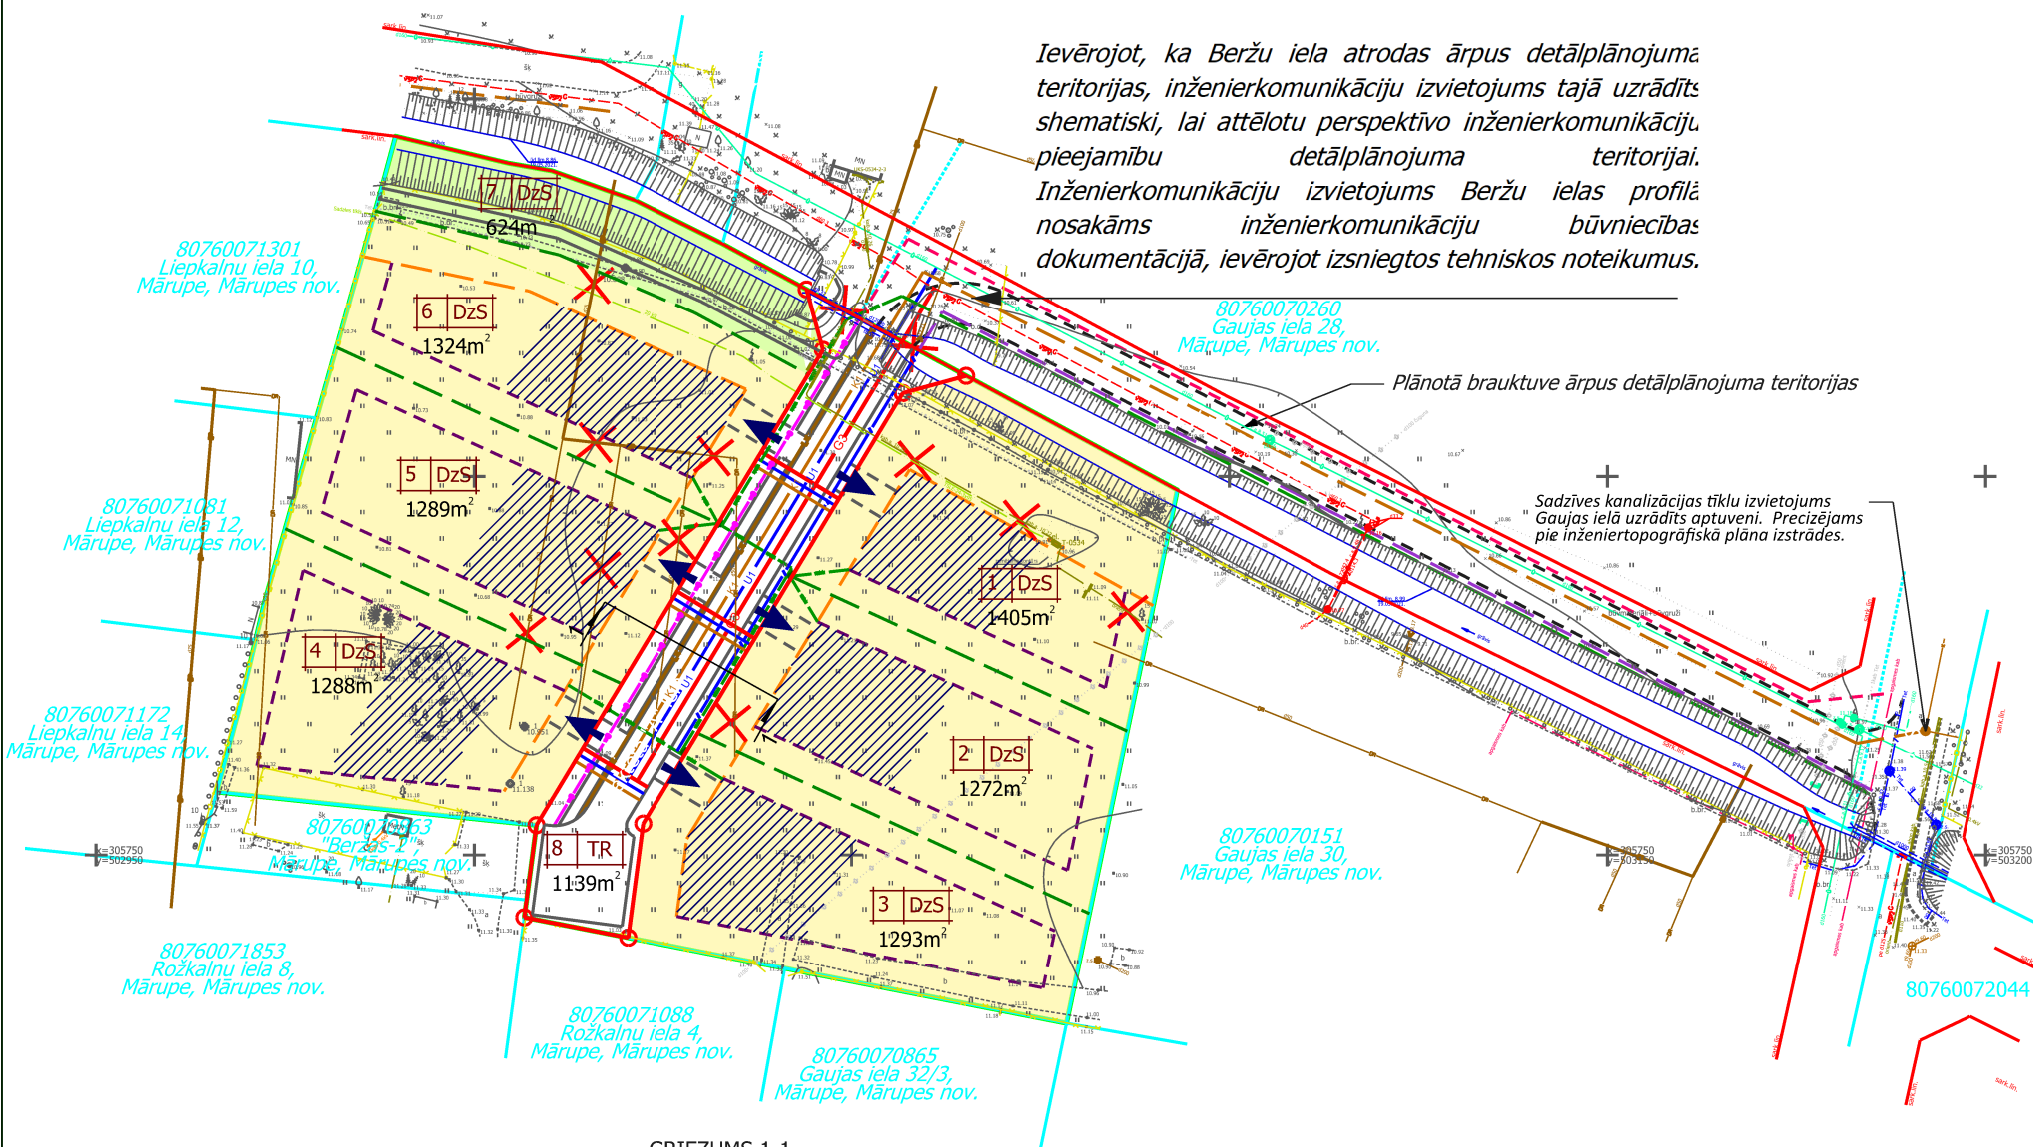

Ievērojot, ka Beržu iela atrodas ārpus detālplānojuma teritorijas, inženierkomunikāciju izvietojums tajā uzrādīts shematiski, lai attēlotu perspektīvo inženierkomunikāciju pieejamību detālplānojuma teritorijai. Inženierkomunikāciju izvietojums Beržu ielas profilā nosakāms inženierkomunikāciju būvniecības dokumentācijā, ievērojot izsniegtos tehniskos noteikumus.

Plānotā brauktuve ārpus detālplānojuma teritorijas


Sadzīves kanalizācijas tīklu izvietojums Gaujas ielā uzrādīts aptuveni. Precizējams pie inženiertopogrāfiskā plāna izstrādes.

APZĪMĒJUMI

- DETĀLPLĀNOJUMA TERITORIJA
- ZEMES VIENĪBU ROBEŽA
- 80760071150 KADASTRA APZĪMĒJUMS
- 1 DzS PROJEKTĒTĀS ZEMES VIENĪBAS KĀRTAS NUMURS UN FUNKCIONĀLAIS ZONĒJUMS
- SAVRUPMĀJU APBŪVES TERITORIJA (DZS)
- LABIEKĀRTOTA PUBLISKĀ ĀRTELPA
- 1200m² PLĀNOTĀS ZEMES VIENĪBU PLATĪBAS
- ESOŠĀS SARKANĀS LĪNIJAS
- PROJEKTĒTĀ SARKANĀ LĪNIJA/PROJEKTĒTO SARKANO LĪNIJU PAGRIEZIENU PUNKTS
- LIKVIDĒJAMĀS SARKANĀS LĪNIJAS
- PROJEKTĒJAMĀS ZEMES VIENĪBAS ROBEŽA
- PROJEKTĒJAMĀ BŪVLAIDE
- PROJEKTĒJAMĀ APBŪVES LĪNIJA
- APBŪVES IZVIETOJUMA VIETA (izvietojums precizējams būvniecības procesā)
- PLĀNOTĀ IEBRAUKTUVE ZEMES GABALĀ (precizējama būvniecības procesā)
- PLĀNOTĀ IELA DETĀLPLĀNOJUMA TERITORIJĀ
- PROJEKTĒJAMĀ 0,4kV ELEKTRO KABEĻLĪNIJA AR SADALNI (izvietojums precizējams būvniecības procesā)
- PLĀNOTIE ELEKTRONISKIE SAKARU TĪKLI (izvietojums precizējams būvniecības procesā)
- PROJEKTĒJAMĀI ĀRĒJAIS APGAISMOJUMS (izvietojums precizējams būvniecības procesā)
- PLĀNOTAIS VIDĒJA SPIEDIENA GĀZES VADS (izvietojums precizējams būvniecības procesā)
- PLĀNOTIE SADZĪVES KANALIZĀCIJAS TĪKLI (izvietojums precizējams būvniecības procesā)
- PLĀNOTAIS ŪDENSVADS (izvietojums precizējams būvniecības procesā)
- PLĀNOTĀ LIETUS KANALIZĀCIJA (izvietojums precizējams būvniecības procesā)
- LIKVIDĒJAMĀ DRENĀŽA
- PĀRVIETOJAMIE ELEKTROAPGĀDES TĪKLI (izvietojums precizējams turpmākajā būvniecības procesa gaitā)
- PERSPEKTĪVIE ELEKTROAPGĀDES TĪKLI ĀRPUS DETĀLPLĀNOJUMA TERITORIJAS (izvietojums precizējams turpmākajā būvniecības procesā)
- PERSPEKTĪVAIS ŪDENSVADS ĀRPUS DETĀLPLĀNOJUMA TERITORIJAS (izvietojums precizējams turpmākajā būvniecības procesā)
- PERSPEKTĪVIE SADZĪVES KANALIZĀCIJAS TĪKLI ĀRPUS DETĀLPLĀNOJUMA TERITORIJAS (izvietojums precizējams turpmākajā būvniecības procesā)
- PERSPEKTĪVAIS ĀRĒJAIS APGAISMOJUMS ĀRPUS DETĀLPLĀNOJUMA TERITORIJAS (izvietojums precizējams turpmākajā būvniecības procesā)
- PERSPEKTĪVIE ELEKTRONISKIE SAKARU TĪKLI ĀRPUS DETĀLPLĀNOJUMA TERITORIJAS (izvietojums precizējams turpmākajā būvniecības procesā)

PIEZĪMES

- Plānoto inženierkomunikāciju izvietojums precizējams būvniecības procesa gaitā.
- Pēc inženierkomunikāciju izbūves komunikācijām nosakāmas aizsargjoslas saskaņā ar Aizsargjoslu likumu.
- Ielu šķērsprofilu iespējams precizēt būvniecības procesā.

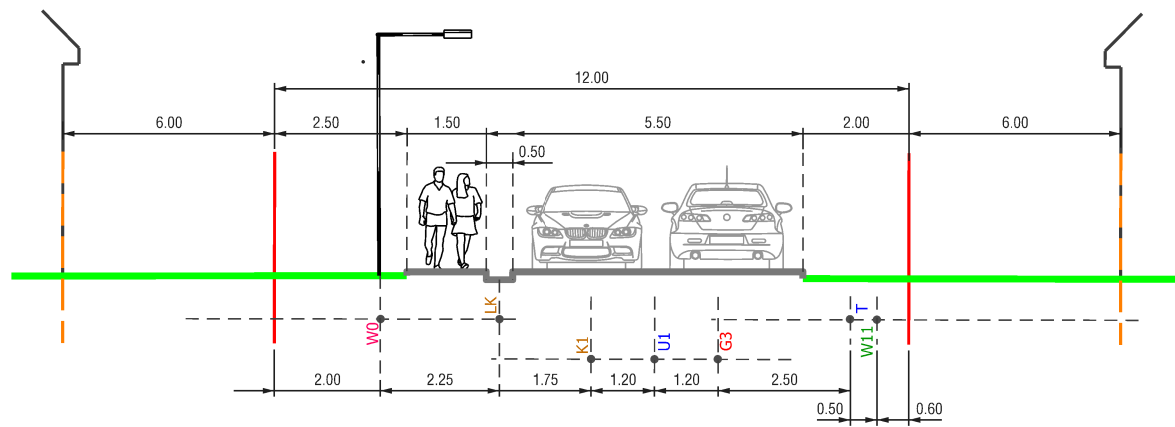

- W11 PROJEKTĒJAMĀ 0,4kV ELEKTRO KABEĻLĪNIJA
- T PLĀNOTIE ELEKTRONISKIE SAKARU TĪKLI
- W0 PROJEKTĒJAMĀI ĀRĒJAIS APGAISMOJUMS
- G3 PLĀNOTAIS VIDĒJA SPIEDIENA GĀZES VADS
- K1 PLĀNOTIE SADZĪVES KANALIZĀCIJAS TĪKLI
- U1 PLĀNOTAIS ŪDENSVADS
- LK PLĀNOTĀ LIETUS KANALIZĀCIJA

8. Darbnīca SIA "8.Darbnīca", reģ.nr.40103480281 Lauku iela 35-69, Jūrmala, LV-2016, +371 26439223 iveta.puuke@gmail.com				Objekts: DETĀLPLĀNOJUMS nekustamajam īpašumam GAUJAS IELĀ 30, Mārupē, Mārupes novadā			
Vadītāja I.Pūke				Lapas nosaukums INŽENIERKOMUNIKĀCIJU IZVIETOJUMA SHĒMA			
Plānotāja E.Lankovska				Lapas nr.3 Lapu skaists 4			
Kartogrāfe L.Magdeburgere				Grafiskā daļa sagatavota mērogā 1:500; izdrukas mērogs M 1:1000 Līguma Nr.01-08/2021			