



INŽENIERTĪKLI


Šķēršprofils 1-1 (autoceļš C-18).
Plānotā situācija

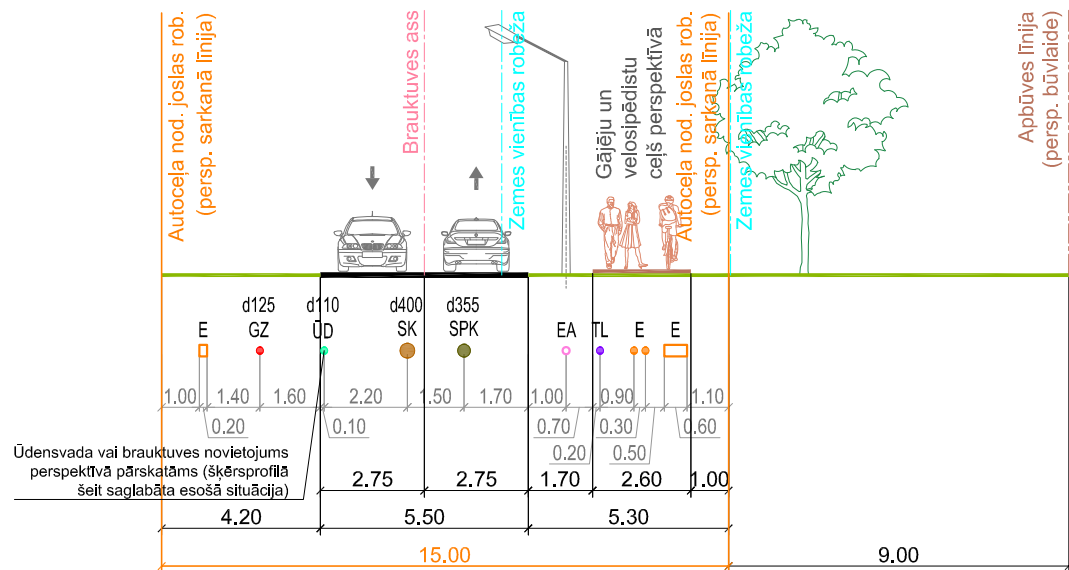

Šķēršprofils 2-2 (Turaidas ceļš).
Plānotā situācija

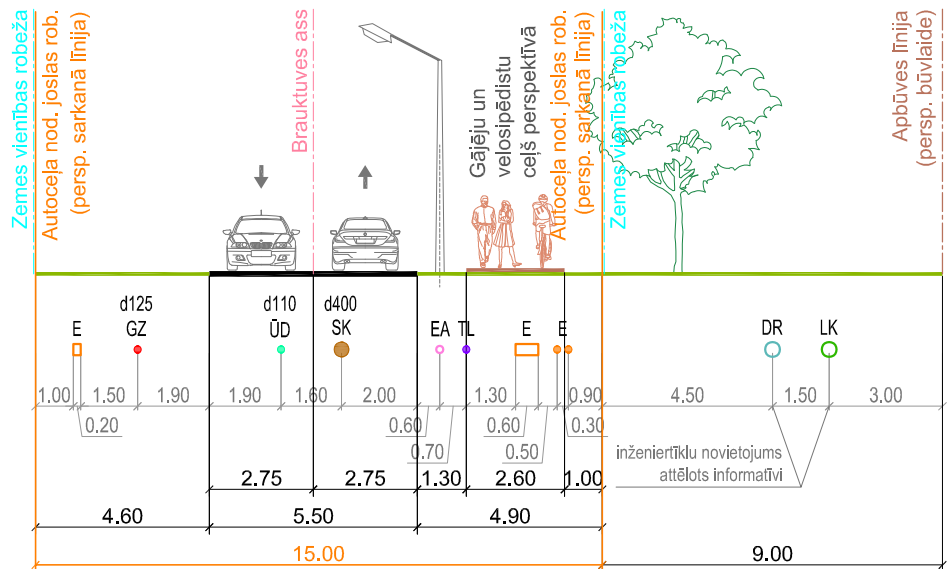

Šķēršprofils 3-3 (autoceļš C-19).
Plānotā situācija (iela būvniecības stadijā)

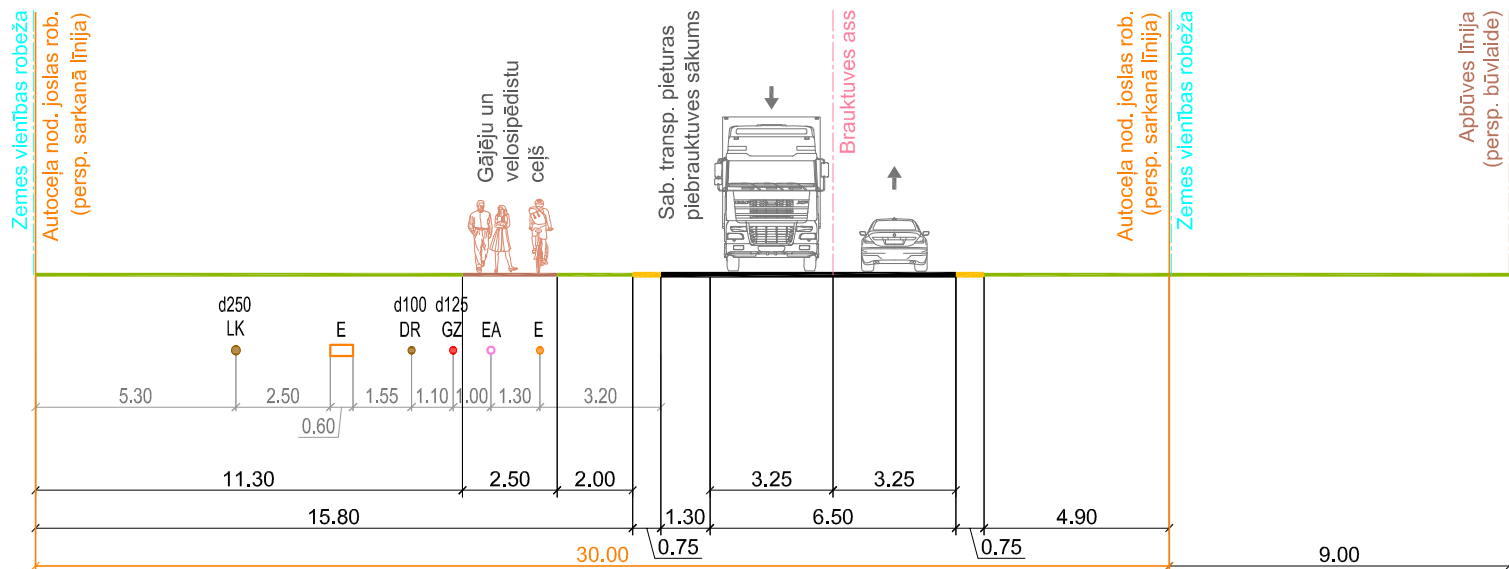

INŽENIERTĪKLI
ESOŠĀ PLĀNOTĀ

- EL EL ELEKTROAPGĀDES KABELI, KABELU ZONA
- AG AG APGAISMES ELEKTROKABEĻU LĪNIJA
- TL TL ELEKTRONISKO SAKARU KABELI VAI KABEĻU KANALIZĀCIJA
- UD UD ŪDENSVADS
- SK SK SADZĪVES KANALIZĀCIJAS PAŠTECES VADS
- SPK SPK SADZĪVES KANALIZĀCIJAS SPIEDVADS
- LK LK LIETUSŪDEŅU KANALIZĀCIJAS PAŠTECES VADS
- DR DR DRENĀŽAS VADS
- GZ GZ GĀZESVADS

INŽENIERTĪKLI
ESOŠĀ PLĀNOTĀ

- ZEMSPRIEGUMA (0,4 kV) PAZEMES ELEKTROKABEĻU LĪNIJA
- ZEMSPRIEGUMA (0,4 kV) GAIŠVADU ELEKTROPĀRVADES LĪNIJA
- VIDĒJSPRIEGUMA (20 kV) PAZEMES ELEKTROKABEĻU LĪNIJA
- TRANSFORMATORU APAKŠSTACIJA
- UZSKAITES SADALNES UN PĒCUZSKAITES TĪKLU VIRZIENS LOKĀLPLĀNOJUMA TERITORIJĀ
- APGAISMES PAZEMES ELEKTROKABEĻU LĪNIJA
- ELEKTRONISKO SAKARU PAZEMES KABELIS VAI KANALIZĀCIJA
- ŪDENSVADS
- UGUNSDZĒSĪBAS HIDRANTS
- ŪDENS NĒMŠANAS VIETA UGUNSDZĒSĪBAS VAJADZĪBĀM (NO TVERTNĒM VAI ATKLĀTAS ŪDENSTILPES - PRECİZĒ BŪVPROJEKTĀ)
- SADZĪVES KANALIZĀCIJAS PAŠTECES VADS
- SADZĪVES KANALIZĀCIJAS SPIEDVADS
- SADZĪVES KANALIZĀCIJAS SŪKŅIS
- LIETUSŪDEŅU KANALIZĀCIJAS PAŠTECES VADS (AR UZKRĀŠANAS FUNKCIJU, JA NEPIECIEŠAMS)
- DRENĀŽAS VADS
- VIDĒJĀ SPIEDIENA GĀZESVADS (P < 0,4 MPa)


- ESOŠĀ INŽENIERTĪKLI, KAS NEDARBOJAS
- PLŪSMAS VIRZIENS
- PIESLĒGUMA VIETA ESOŠAJIEM INŽENIERTĪKLIEM
- DEMONTĒJAMIE INŽENIERTĪKLI
- ŠĶĒRSPROFILA GRIEZUMA VIETA

Piezīme. Kartē un šķēršprofilos attēlotie inženiertīkli, teritorijas attīstības un satiksmes organizācijas risinājumi ir orientējoši, tie precizējami būvprojektēšanas ietvaros

- IELU SARKANĀ LĪNIJA, TĀS LŪZUMPUNKTI
- AUTOCEĻA NODALĪJUMA JOSLAS ROBEŽA, PERSPEKTĪVĀ (ārpus lokālplānojuma teritorijas - priekšlikums) - IELU SARKANĀ LĪNIJA, TĀS LŪZUMPUNKTI


Piezīme. Ja lokālplānojuma teritorijā tiek iekļauta pilsētas vai ciema teritorijā, autoceļu C-18, C-19 un Turaidas ceļa nodaļjuma joslu robežas aizstājamas ar ielu sarkanajām līnijām.

- ESOŠĀ ZEMES VIENĪBU ROBEŽA
- PLĀNOTĀ ZEMES VIENĪBU ROBEŽA
- LIKVIDĒJAMA ZEMES VIENĪBU ROBEŽA
- MĀRUPES PILSĒTAS ROBEŽA
- LOKĀLPLĀNOJUMA TERITORIJAS ROBEŽA

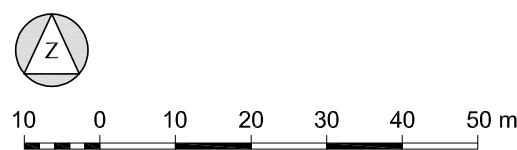


Topogrāfijas dati.
1. Plāns sagatavots uz SIA "Terra Topo" 14.05.2025. izstrādātā inženiertopogrāfiskā plāna ar mēroga noteikumu 1:500.
2. LKS-92 TM koordinātu sistēma.
3. Mēroga koeficients 0.999600.
4. Latvijas normālo augstumu sistēma (LAS-2000.5).

Kartē izmantoti nekustamā īpašuma valsts kadastra informācijas sistēmas dati, 2025. gads.

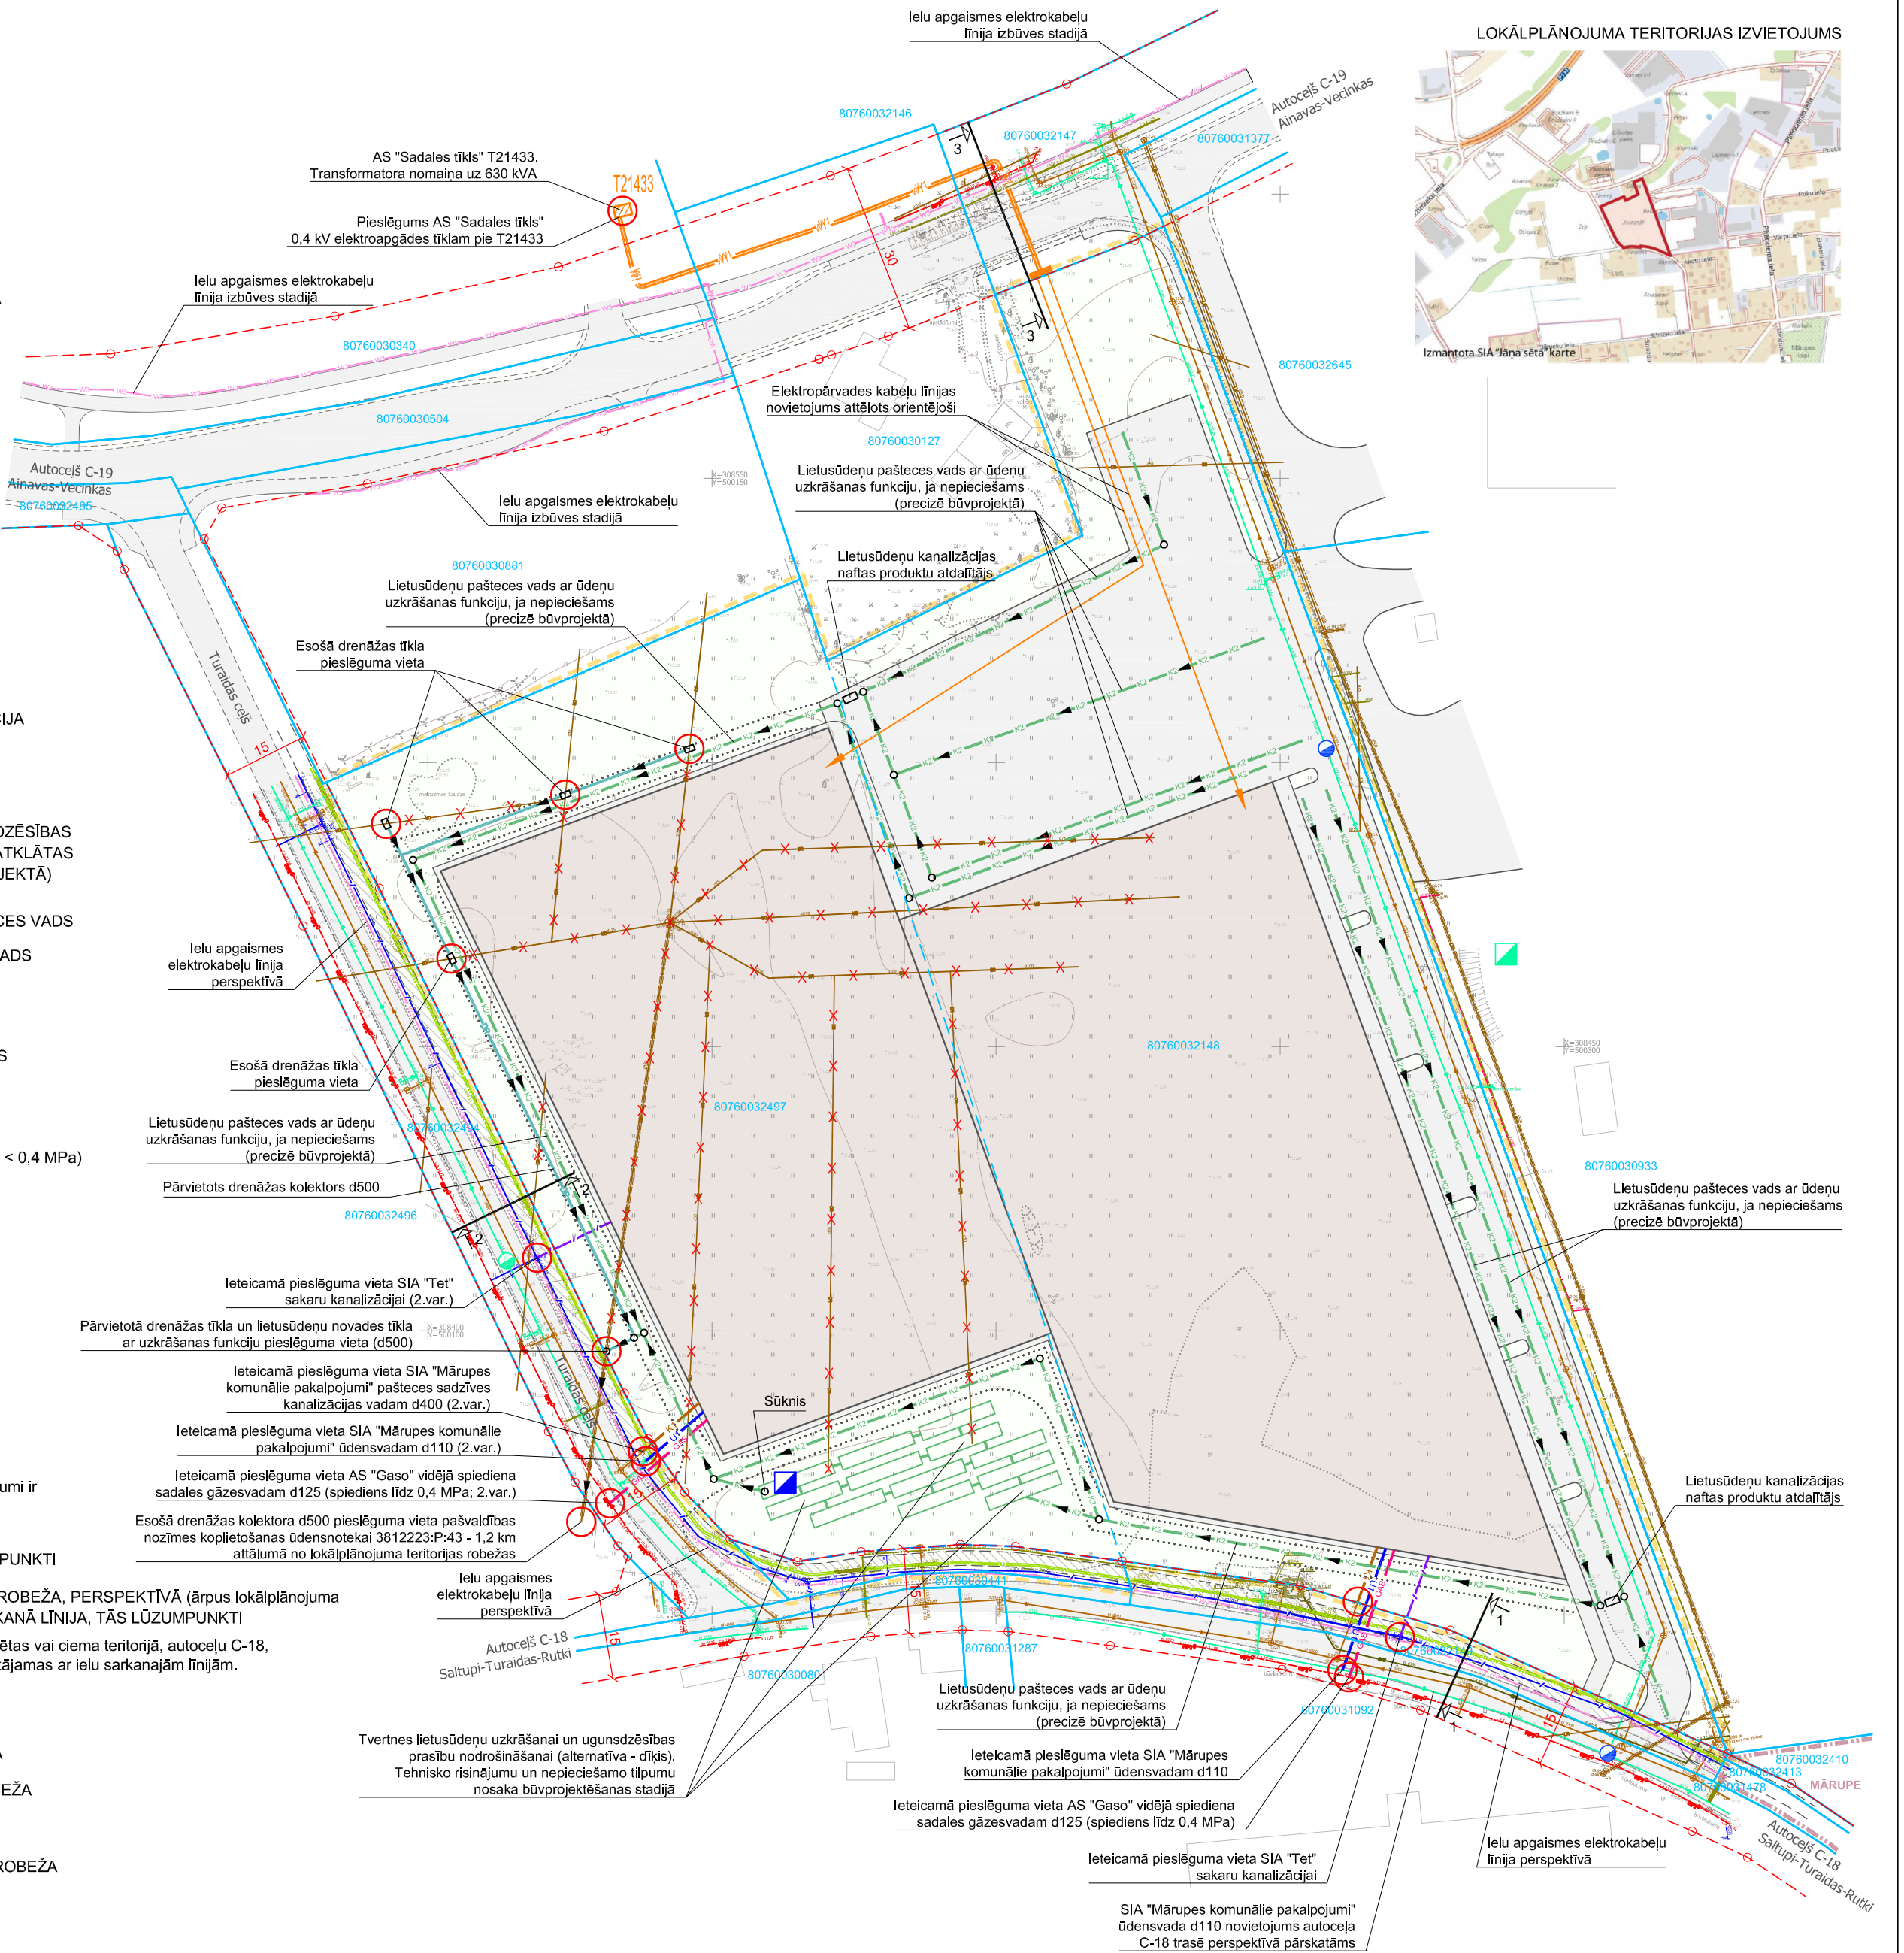

LOKĀLPLĀNOJUMA TERITORIJAS IZVIETOJUMS

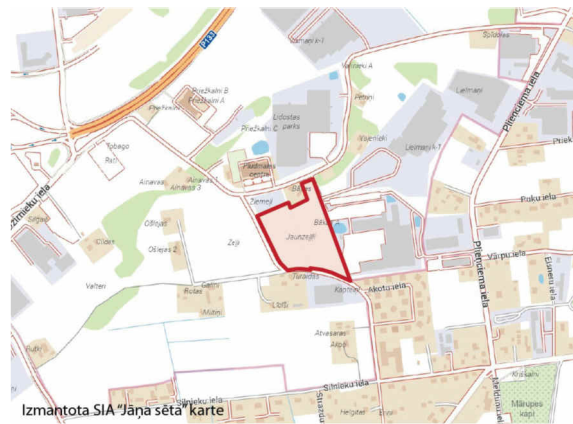

PASŪTĪTĀJS:	SIA "Plienčiema centrs" Reģ.Nr.40003643647, Plienčiema iela 35, Mārupe, Mārupes novads, LV-2167	AMATS:	VĀRDS, UZVĀRDS	PARAKSTS	PROJEKSTS:	LOKĀLPLĀNOJUMS, ar kuru groza teritorijas plānojumu nekustamā īpašuma "Bākas-1" (kadastra Nr. 80760030026) zemes vienībā "BĀKAS A" (kadastra apzīmējums 80760032148) un nekustamā īpašuma "JAUNZELĻI" (kadastra Nr. 80760032526) zemes vienībā (kadastra apzīmējums 80760032497) Mārupes pagastā, Mārupes novadā
IZSTRĀDĀTĀJS:	SIA "Grupa93" Reģ.Nr.50103129191, Torna iela 4, IIC-202, Rīga, LV-1050, tāl.: 27373939, e-pasts: info@g93.lv, www.g93.lv	PROJEKTA VADĪTĀJA	ELĪZA MELLĒNA		LAPA:	INŽENIERTĪKLI
		PROJEKTA VADĪTĀJA	SARMĪTE LESIŅA		DATUMS	LAPAS NUMURS:
		KARTOGRĀFS	RONALDS KRŌMIŅŠ		22.10.2025.	4
					MĒROGS 1 : 1000	KOPĒJAIS LAPU SKAITS:
						4