



LAPIŅU DAMBJA ŠĶĒRSPROFILS
GRIEZUMS 1 - 1

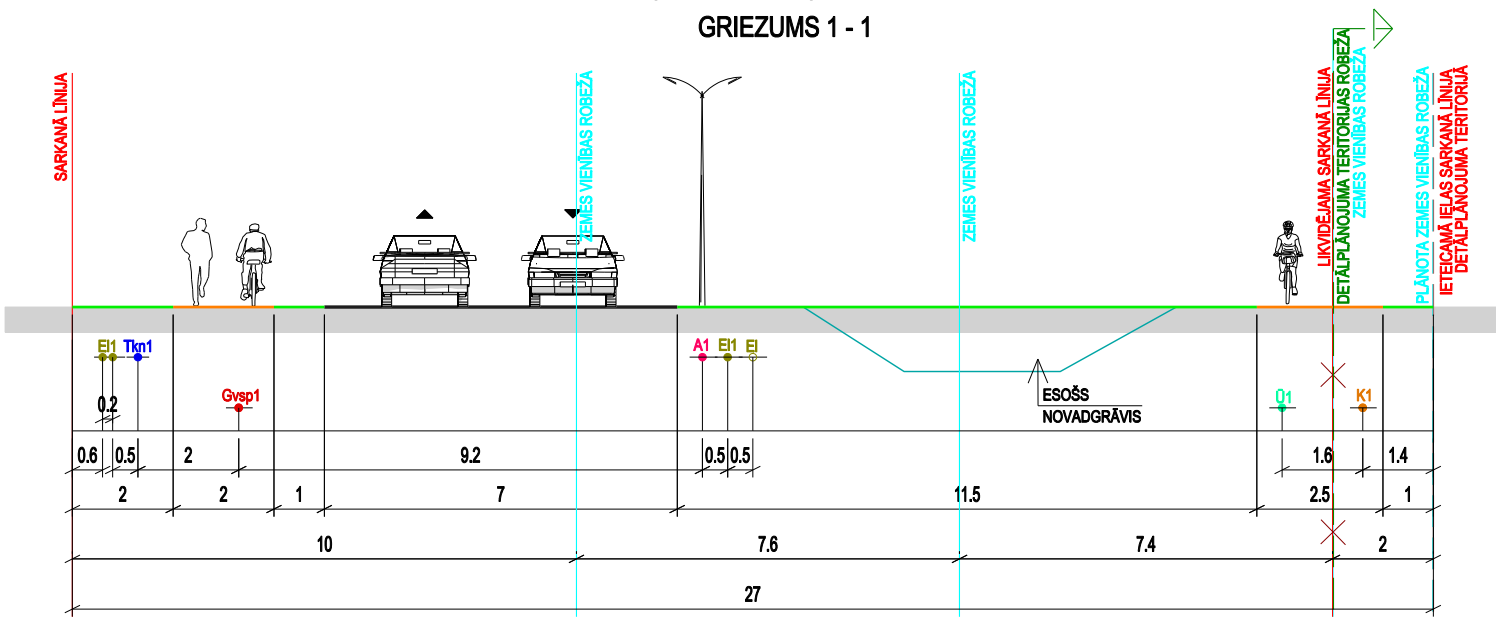


PLĀNOTO PIEBRAUCAMO B, C UN D CEĻU POSMU ŠĶĒRSPROFILS
GRIEZUMS 2 - 2

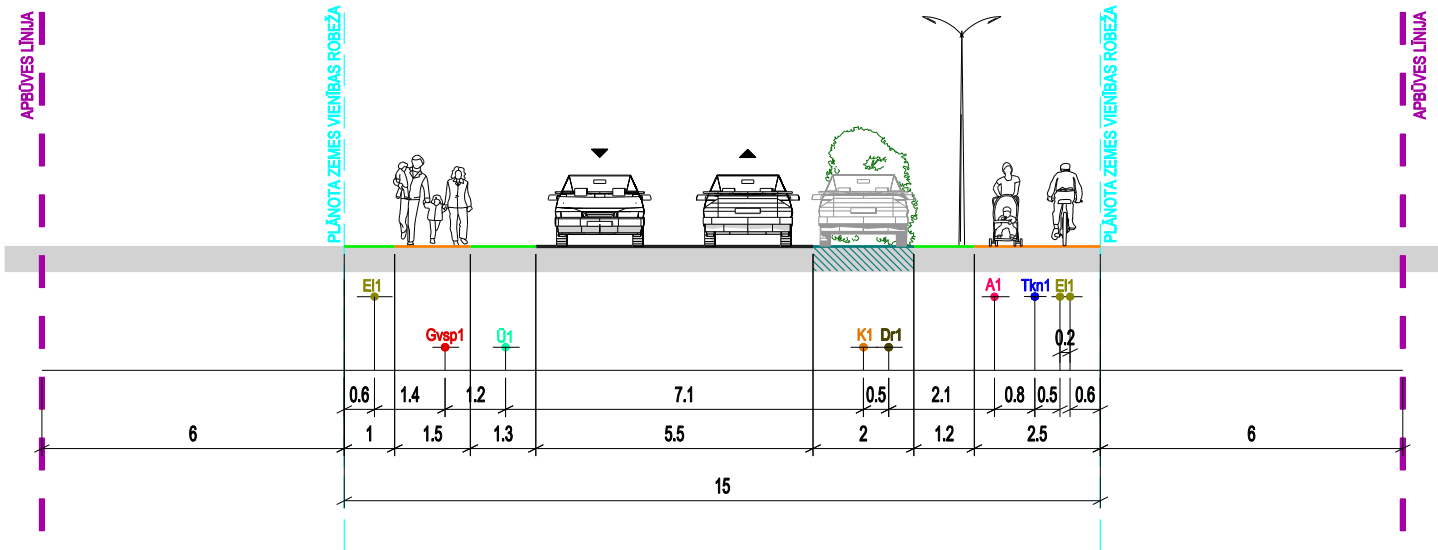


APZĪMĒJUMI	NOSAUKUMS
—	BRUKTUVĒ
—	APVIENOTĀIS GĀJĒJU / VELOCĒLIŅŠ
—	APSTĀDĪJUMU JOSLA
—	IELAS SARKANĀ LĪNIJA
—	LETEICAMĀ IELAS SARKANĀ LĪNIJA
×	LIKVIDĒJAMA IELAS SARKANĀ LĪNIJA
—	ZEMES VIENĪBAS ROBEŽA
—	PLĀNOTA ZEMES VIENĪBAS ROBEŽA
—	DETĀLPĀŅŪJUMA TERITORIJAS ROBEŽA
—	APBŪVES LĪNIJA
—	PLĀNOTA SAKARU KANALIZĀCIJA
—	PLĀNOTA KANALIZĀCIJA
—	PLĀNOTA DRENA
—	PLĀNOTS ŪDENSVAIDS
—	PLĀNOTS ZEMPRIEGUMA ELEKTROKABELIS
—	PLĀNOTS APĢAISMES KABELIS
—	PLĀNOTS GĀZESVAIDS (vsp)

PLĀNOTO PIEBRAUCAMO C UN D CEĻU POSMU ŠĶĒRSPROFILS
GRIEZUMS 3 - 3

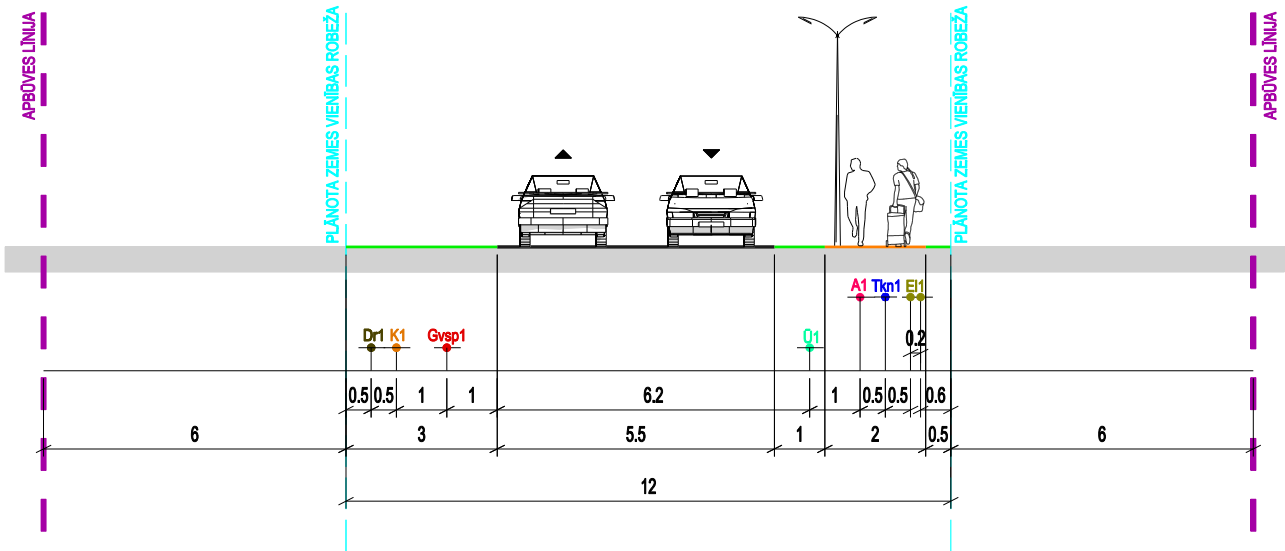


- PIEZĪMES
- IZSTRĀDĀJOT BŪVPROJEKTU, PIEĻAUJAMAS INŽENIERTĒKLU IZMAIŅAS IELU SARKANĀJĀS LĪNIJĀS.
 - VEICOT IZMAIŅAS, NEPIECIEŠAMS IESNIEGT SASKAŅOŠANAI JAUNU IELAS ŠĶĒRSPROFILU AR IZMAIŅĀM.
 - IZMĒRI DOTI METROS.

PLĀNOTĀ PIEBRAUCAMĀ CEĻA A ŠĶĒRSPROFILS
GRIEZUMS 4 - 4

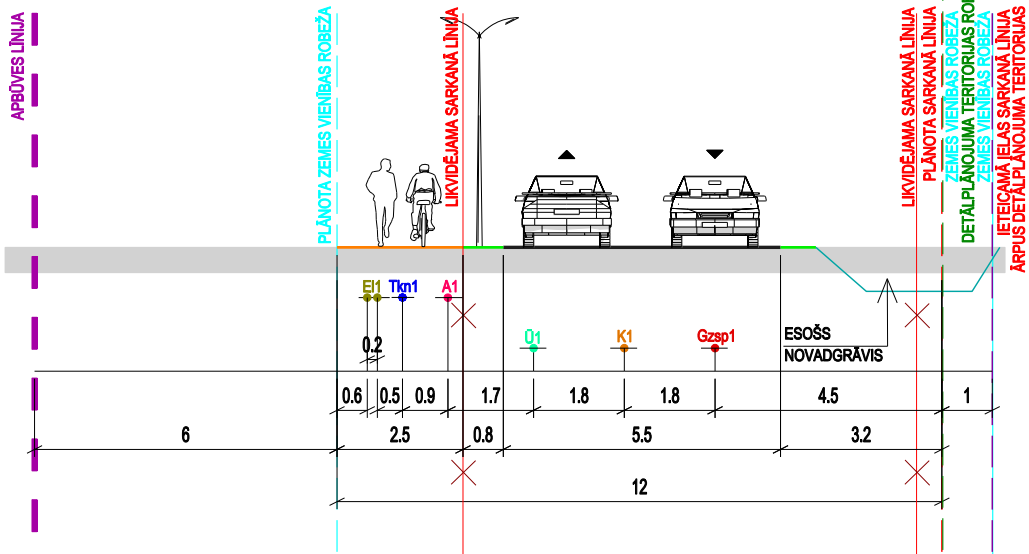

PLĀNOTĀ GĀJĒJU CEĻA ŠĶĒRSPROFILS
GRIEZUMS 5 - 5

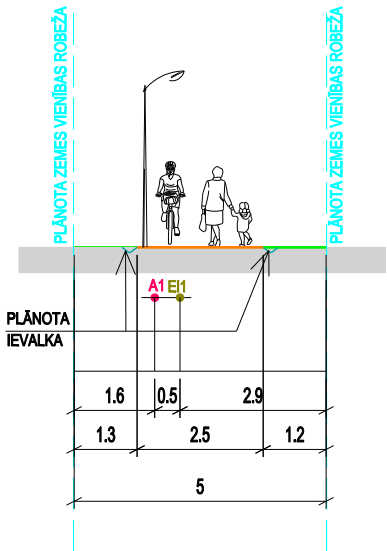

METRUM		SIA "METRUM H", Reģ.Nr.40103606098 Ģertrūdes iela 47-3, Rīga, LV-1011 www.mettrum.lv		
		Mērogs	Lapa	Lapu skaits
		M 1:150	5	6
Pasūtītājs	DETĀLPĀŅŪJUMS			
	nekustamā īpašuma "Austas",			
	Mārupes pag., Mārupes novads, 1.zemes			
	vienībai ar kadastra apzīm. 80760080499			
	Pasūtītājs			
Līguma Nr.	Fiziskā persona			
	H-22-00012			
Lapas nosaukums		IELU UN CEĻU ŠĶĒRSPROFILI		