



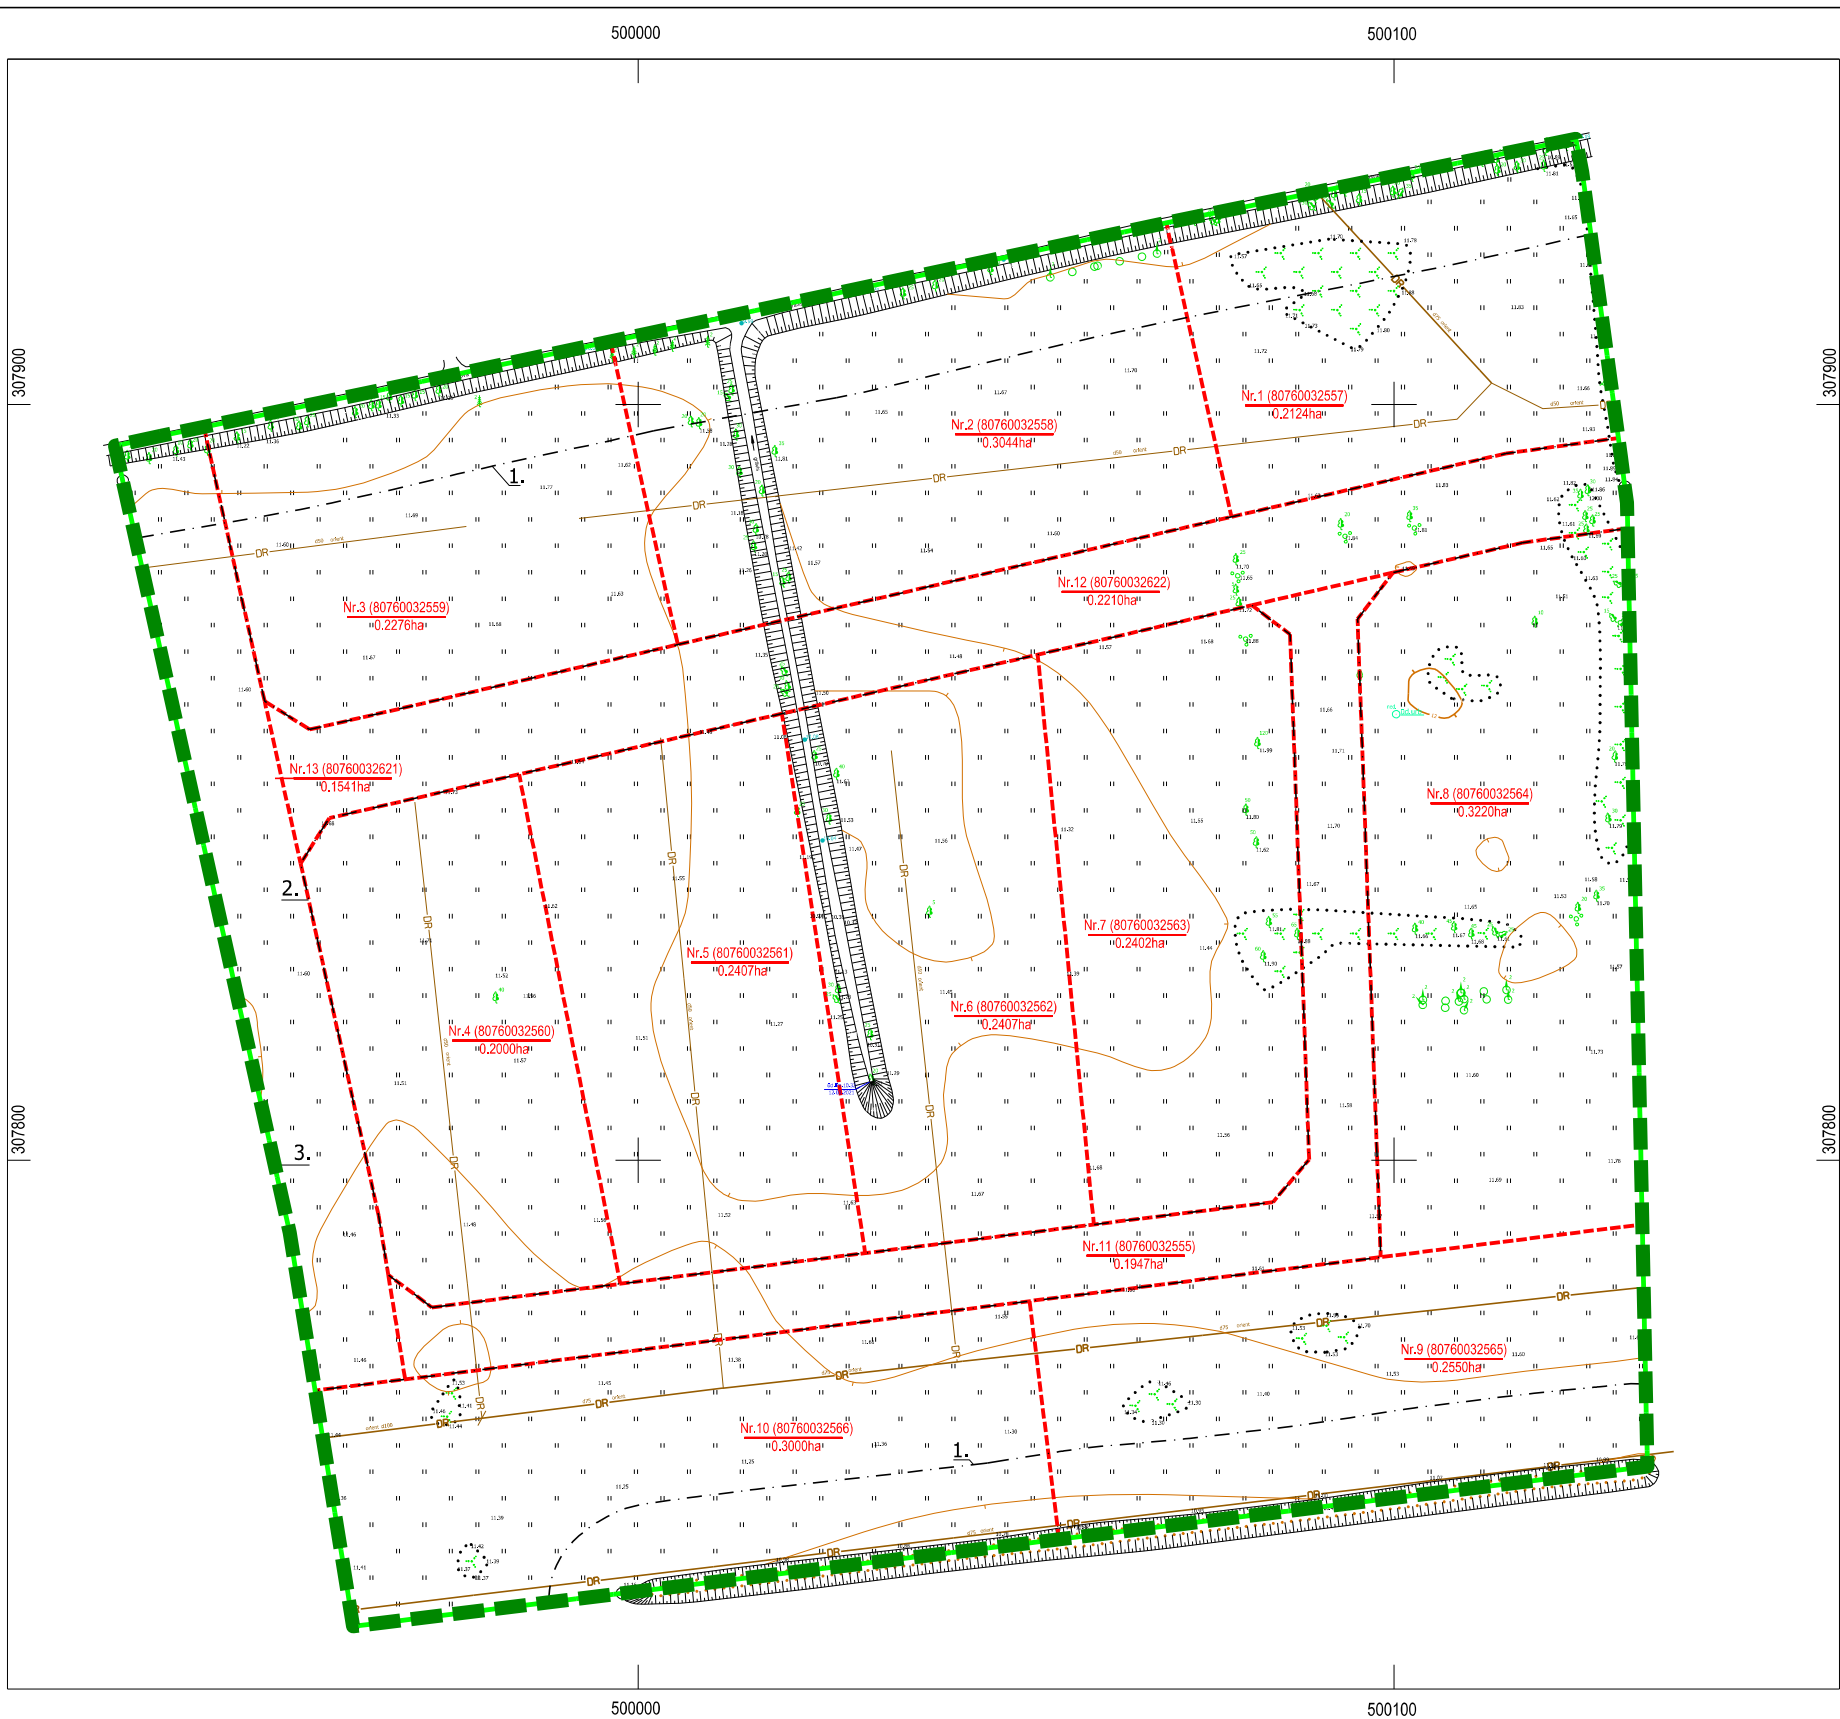

ZEMES IERĪCĪBAS PROJEKTS

M 1:1000

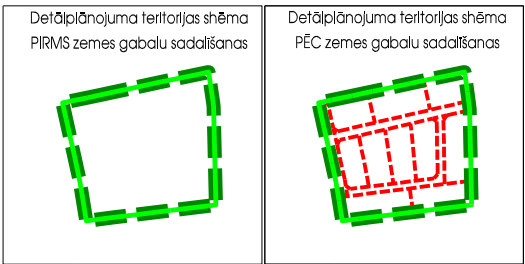


ESOŠAS ZEMES VIENĪBAS			
Nr.	Kadastra apzīmējums	Adrese	Platības
1.	80760030092	"Boteri"	3.11 ha
KOPĀ			3.11 ha

AIZSARGJOSLAS UN APGRŪTINĀJUMI, KAS ATRODAS DETĀLPLĀNOJUMA TERITORIJĀ	
7312010400	1. Eksploatacijas aizsargjoslas teritorija gar drenām un atkritumu grāvjiem
7312030100	2. Eksploatacijas aizsargjoslas teritorija gar ielu vai ceļu - sarkanā līnija
7312070201	3. Eksploatacijas aizsargjoslas teritorija ap navigācijas tehnisko līdzekļu avīdijas gaisa kuģu lidojumu drošības nodrošināšanai

APZĪMĒJUMI	NOSAUKUMS
	Detālplānojuma teritorijas robeža
	Robežu pārkārtošanas kvartāla robeža
	Esoša zemes vienības robeža ar robežpunktu
	Plānota zemes vienību robeža
80760030092	Zemes vienības kadastra apzīmējums
"Boteri"	Zemes vienības adrese
Nr.1 (80760032557) 0.2124ha	Plānotās zemes vienības numurs, plānotais kadastra apzīmējums un platība
	Nekustamā īpašuma apgrūtinājuma robeža

PROJEKTĒTĀS ZEMES VIENĪBAS UN APGRŪTINĀJUMI					
PROJEKTĒTĀS ZEMES VIENĪBAS				APGRŪTINĀJUMI	
Nr.	Projektētā zemes vienība	Platības no esošajām zemes vienībām	Platības (ha)	Kārtas Nr.	Klasifikācijas kods
1.	80760032557	0.2124 ha no 80760030092	0.2124	1 3	7312010400 7312070201
2.	80760032558	0.3044 ha no 80760030092	0.3044	1 3	7312010400 7312070201
3.	80760032559	0.2276 ha no 80760030092	0.2276	1 3	7312010400 7312070201
4.	80760032560	0.2000 ha no 80760030092	0.2000	3	7312070201
5.	80760032561	0.2407 ha no 80760030092	0.2407	3	7312070201
6.	80760032562	0.2407 ha no 80760030092	0.2407	3	7312070201
7.	80760032563	0.2402 ha no 80760030092	0.2402	3	7312070201
8.	80760032564	0.3220 ha no 80760030092	0.3220	3	7312070201
9.	80760032565	0.2550 ha no 80760030092	0.2550	1 3	7312010400 7312070201
10.	80760032566	0.3000 ha no 80760030092	0.3000	1 3	7312010400 7312070201
11.	80760032555	0.1947 ha no 80760030092	0.1947	2 3	7312030100 7312070201
12.	80760032622	0.2210 ha no 80760030092	0.2210	2 3	7312030100 7312070201
13.	80760032621	0.1541 ha no 80760030092	0.1541	1 2 3	7312010400 7312030100 7312070201
KOPĀ			3.1128		

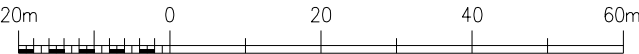

DETĀLPLĀNOJUMA IZSTRĀDĒ PAREDZĒTIE ZEMES IERĪCĪBAS DARBI ATBILST NORMATĪVO AKTU PRASĪBĀM, KAS REGULĒ ZEMES IERĪCĪBAS PROJEKTA IZSTRĀDI

Zemes ierīcības darbos
sertificēta persona: Daiga Rubene
/paraksts/ /atšifrējums/

				Pasūtītājs	DETĀLPLĀNOJUMS nekustamajam īpašumam "BOTERI", Mārupē, Mārupes novadā	METRUM SIA "METRUM", reģ.Nr.40003388748 Ģertrūdes iela 47-3, Rīga, LV-1011 tāl.80008100, e-pasts: metrum@metrum.lv		
Projekta vadītāja	Sertifikāta Nr.1-00796							
	M. Kalvāne			Pasūtītājs	fiziska persona	LKS-92 TM	Stadija Projekts Mērogs Lapa Lapu skaits	
Grafisko daļu izstrādāja	D. Rubene							
Kartogrāfiskā pamatne - Topogrāfiskais plāns ar sarkanajām līnijām un apakšzemes tīkliem (uzm. SIA "METRUM"); reģistrēts pašvaldības ADTI datu bāzē ar Nr.8076 TP 215197, LKS - 92 TM koordinātu sistēmā, LAS 2000.5, mēroga koef. 0,999600, M 1:500)				Lapas nosaukums	ZEMES IERĪCĪBAS PROJEKTS			