



PLĀNS. TERITORIJAS FRAGMENTS

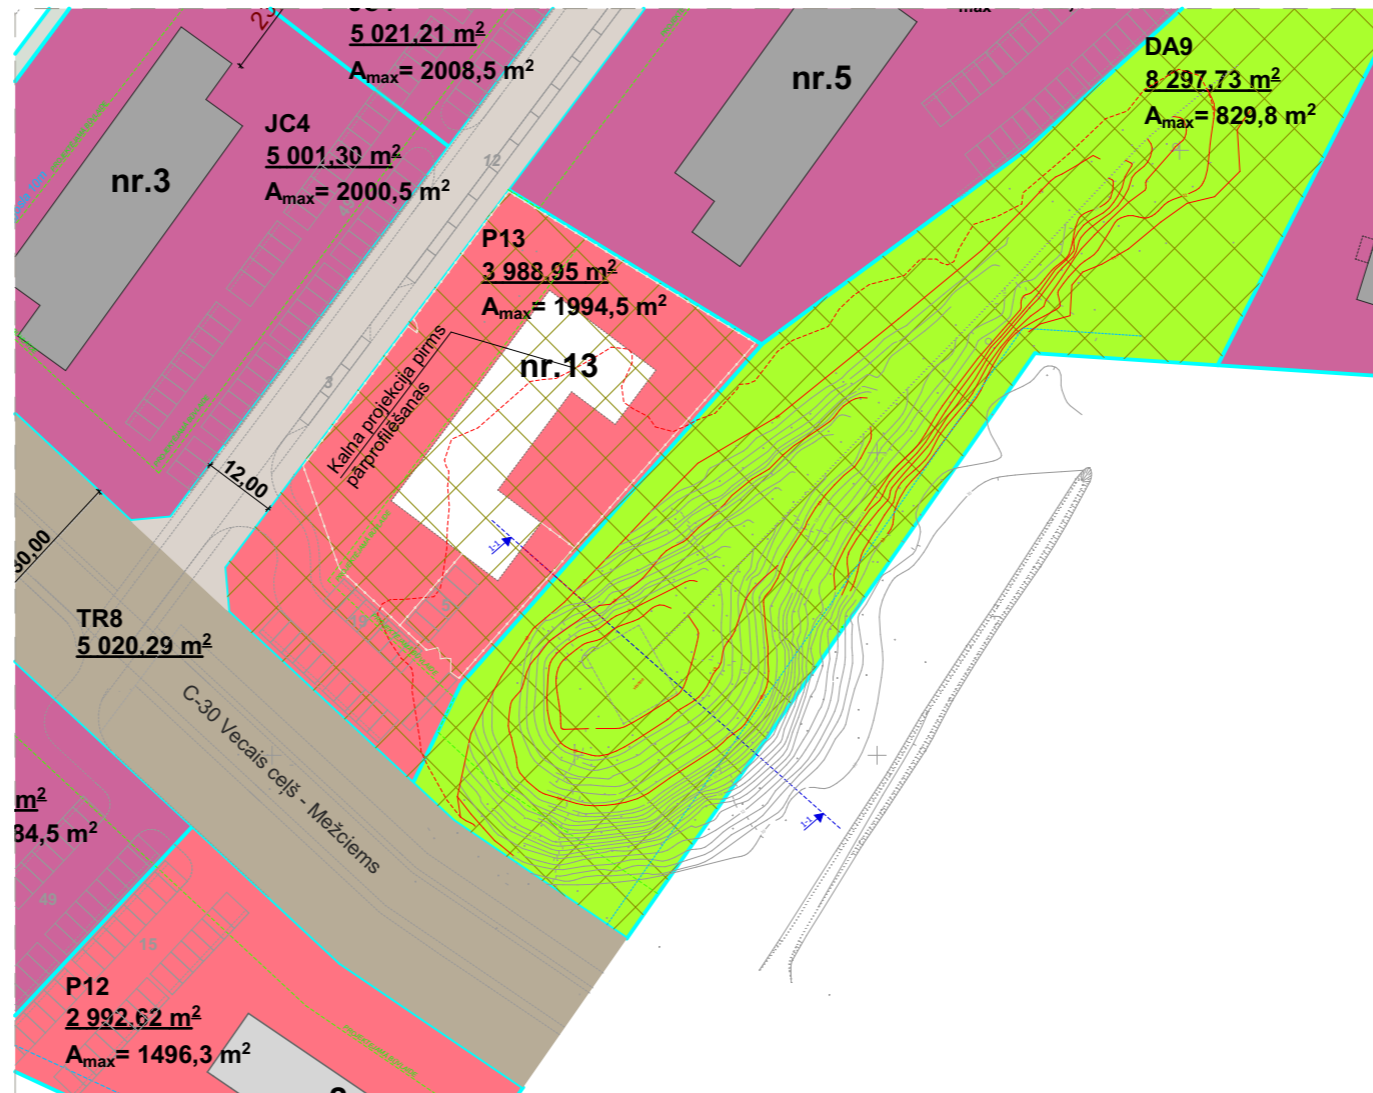

GRIEZUMS 1-1

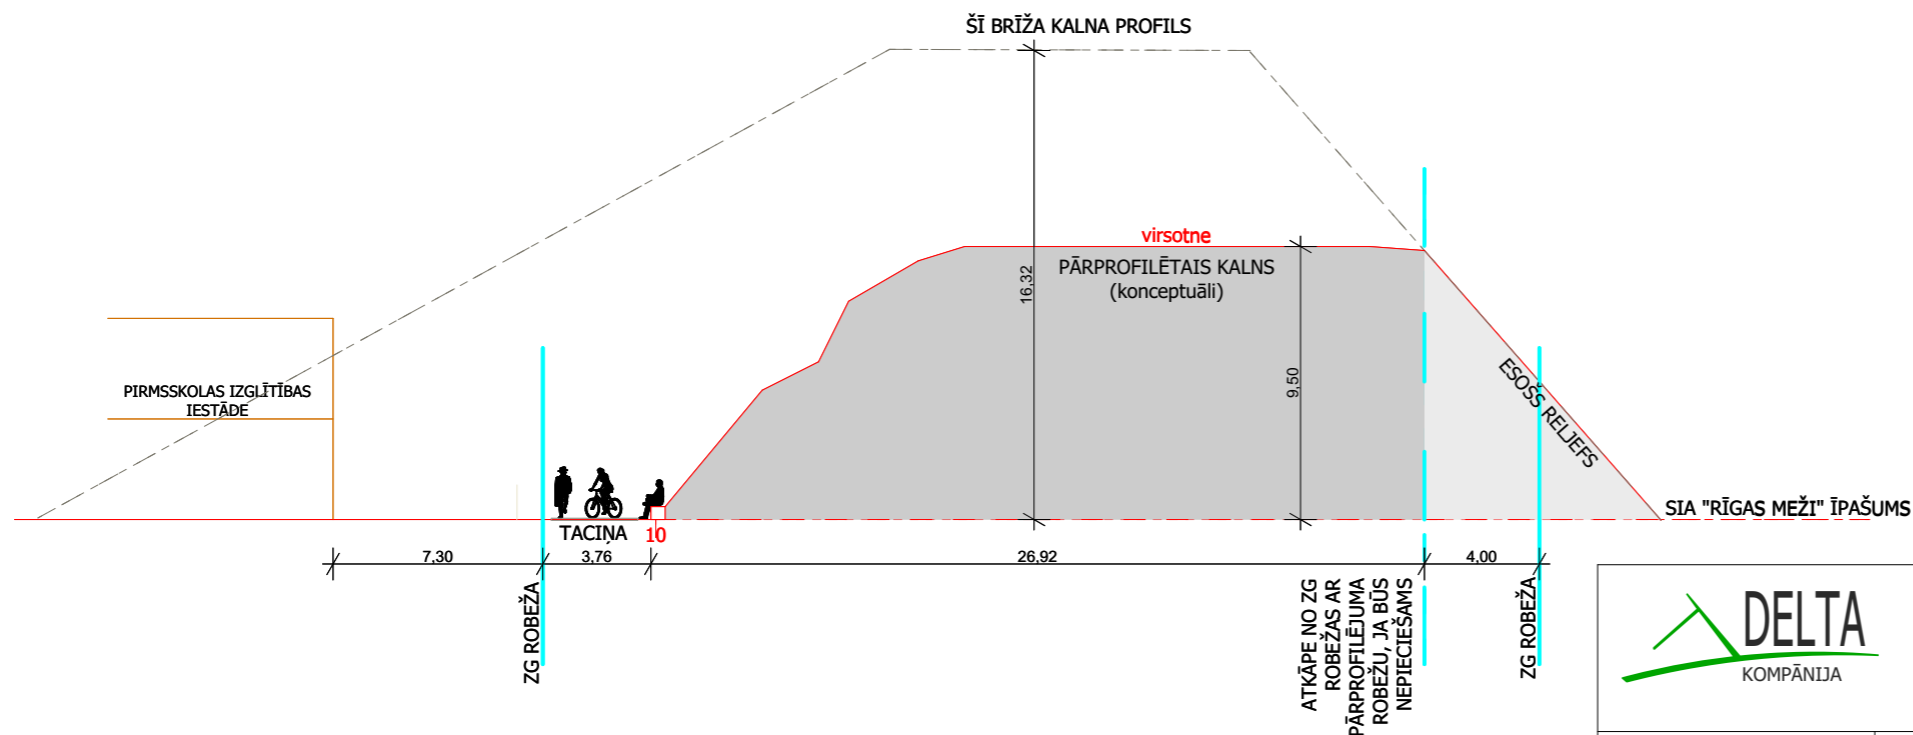

		<b>SIA "Delta kompānija"</b> Reģ.Nr.40103411129 Rīga, Senču iela 6-1 info@delta.lv; 26111118		Lokālplānojums, ar kuru groza teritorijas plānojumu nekustamā īpašuma "Mežciems", Mārupē, Mārupes novadā (kadastra Nr.80760120122) teritorijā Pasūtītājs: Juridiska persona	
Valdes priekšsēdētājs		J.Vītols		KALNA VERTIKĀLAIS PLĀNOJUMS	
Grafiskās daļas izstrādātājs		M.Varlavāne			
		Mērogs:	-	Lapa:	
				Lapas:	